



POWIERZCHNIE JEZDNE O NAWIERZCHNI MINERALNEJ WZMOCNIONEJ GEOKRATĄ
przekrój A_A

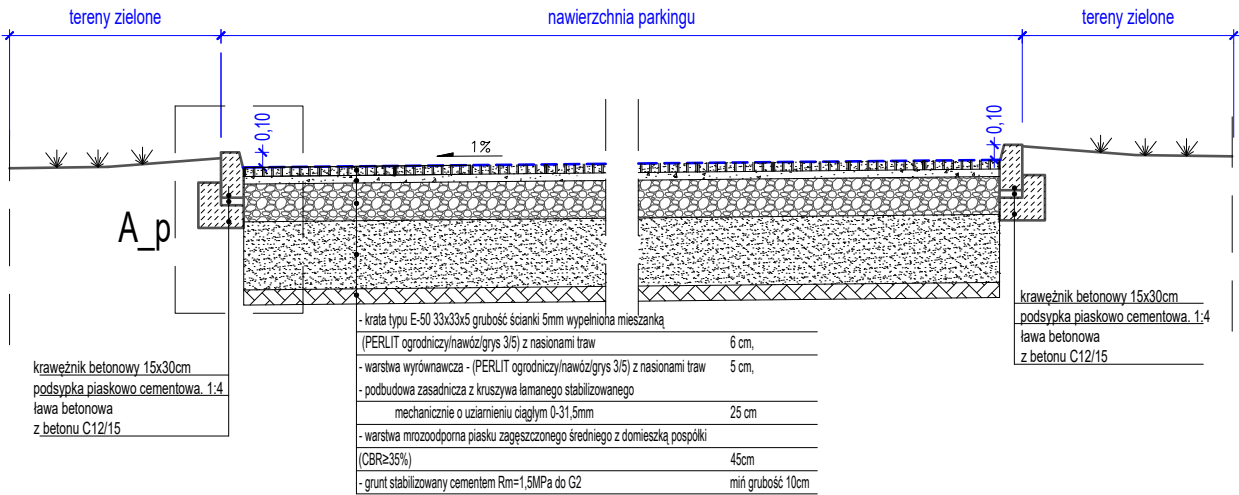

POWIERZCHNIE JEZDNE O NAWIERZCHNI Z KOSTKI BETONOWEJ
przekrój B_B

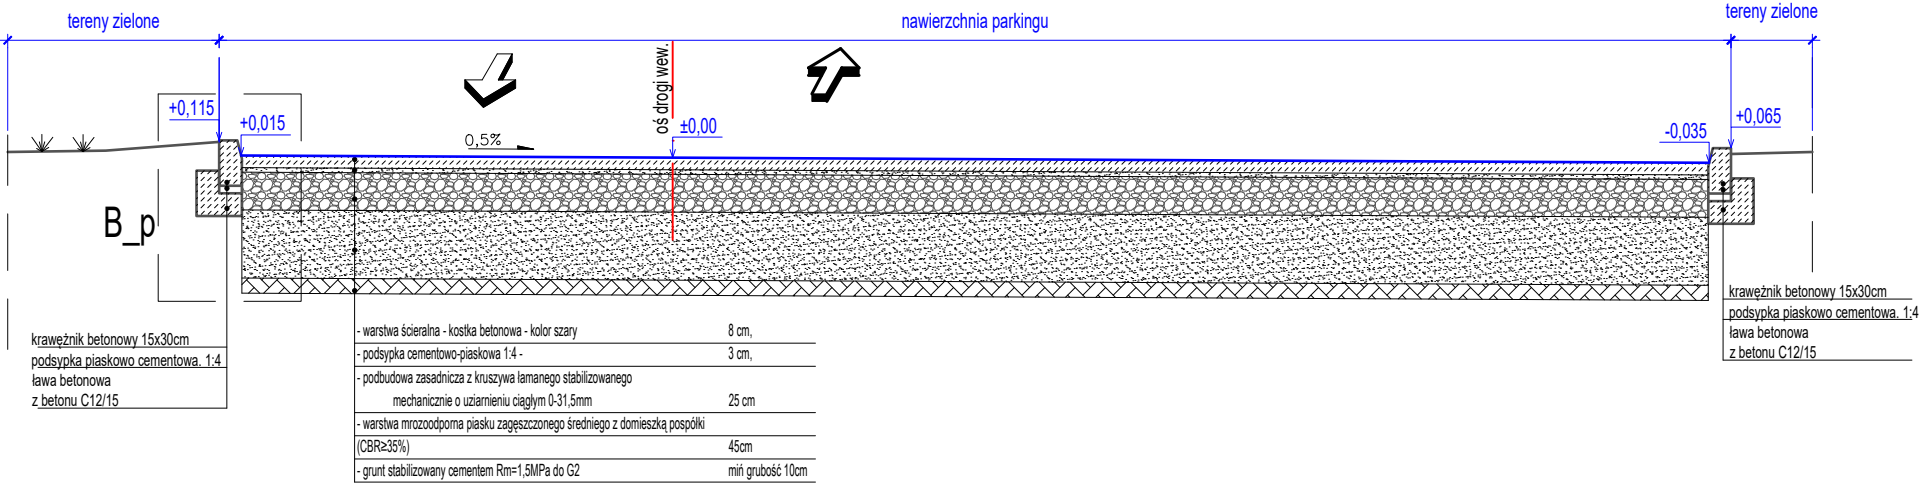

 BiProInstal BIPROINSTAL Sp. z o.o. tel. 514 908 159, e-mail: rafal.marciniak@biproinstal.pl					
PROJEKT: Budowa parkingu przy stadionie od strony ul. Starzyńskiego w Łowiczu					
LOKALIZACJA INWESTYCJI: ul. Starzyńskiego, 99–400 Łowicz				Identyfikator działki: 100501_1.0008; 100501_1.0005 Województwo: 16dzkie Powiat: łowicki Gmina: Łowicz Obręb: 0008 Śródmieście; 0005 Kościelna Numer działki: 2335/44, 2336/17, 2336/18, 2336/19; 4304/1, 4304/4, 4307/7, 4307/9	
INWESTOR: Miasto Łowicz Plac Stary Rynek 1, 99–400 Łowicz					
TYTUŁ RYSUNKU: PRZEKROJE DROGOWE NORMALNE					
PROJEKTANT BRANŻA DROGOWA: mgr inż. bud. Andrzej Makaryk		UPRAWNIENIA: LBS/0060/PBM/18		PODPIS:	
ASYSTENT PROJEKTANTA:		UPRAWNIENIA:		PODPIS:	
BRANŻA: DROGOWA	FAZA: PT	DATA: 07.2025	ROZMIAR ARKUSZA: 297x420	SKALA: 1: 50	NR RYSUNKU: DP4