


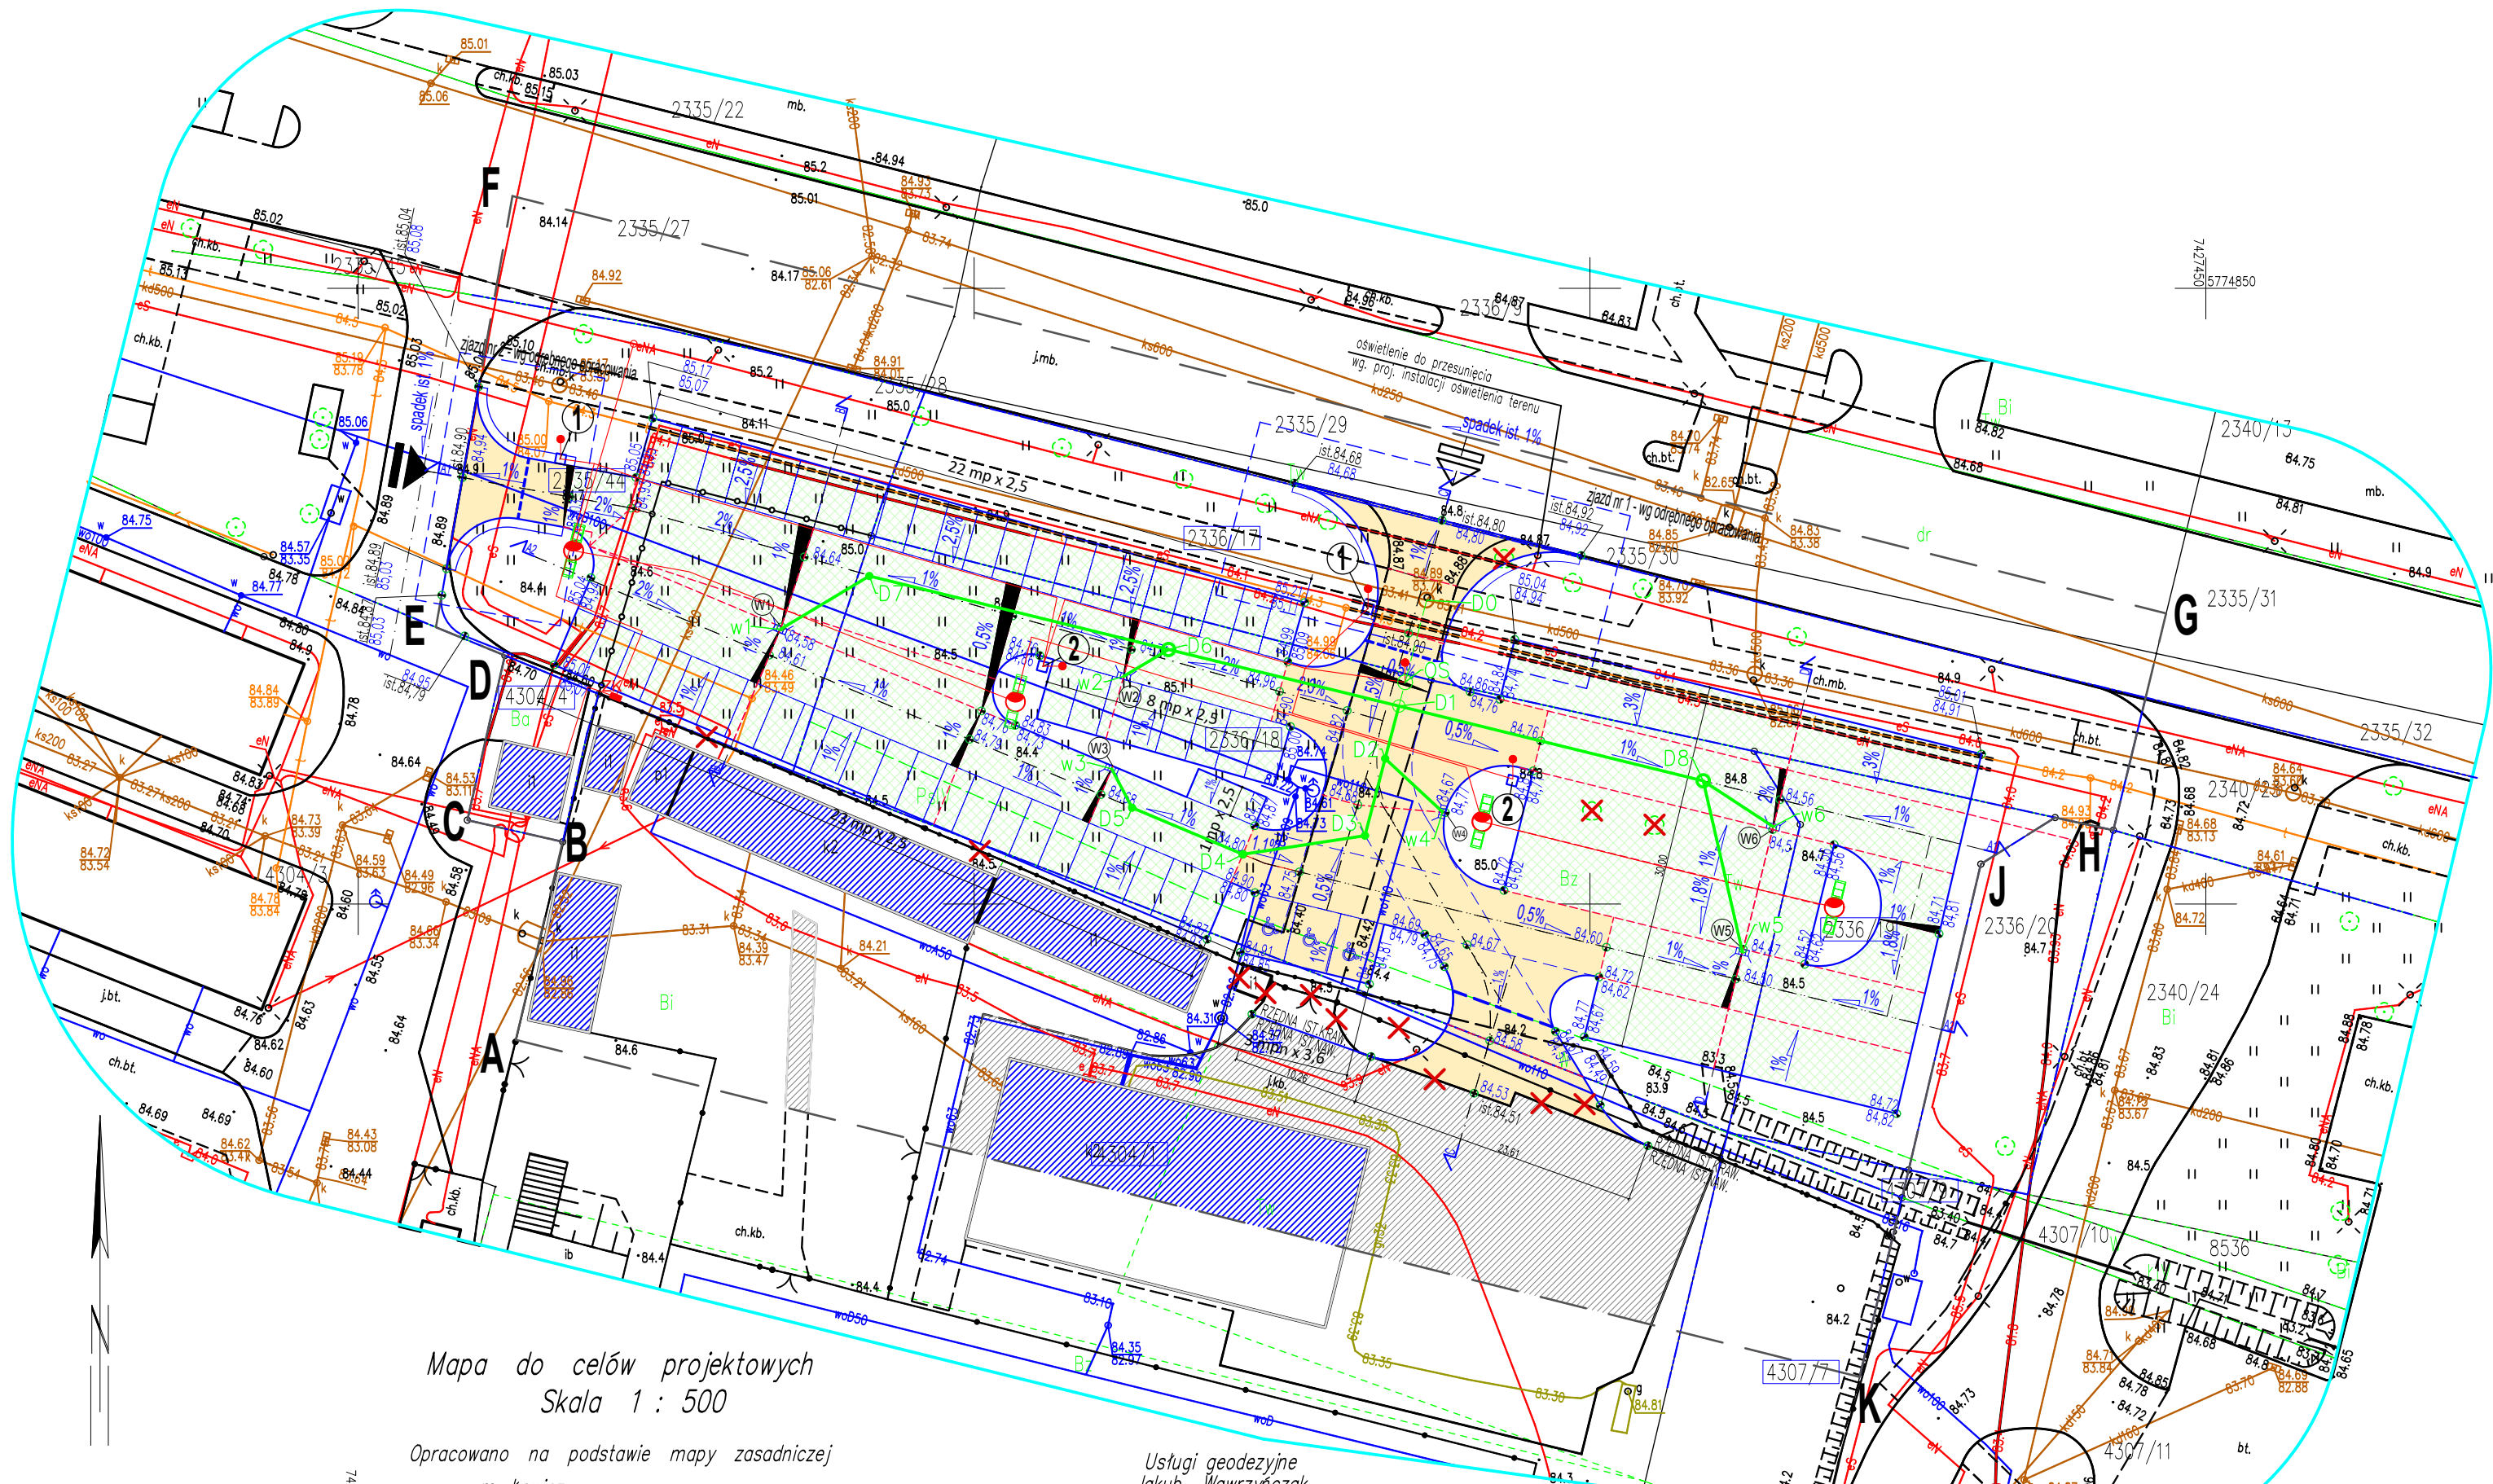

- LEGENDA:
- ABCD.... zakres opracowania
 - działki objęte opracowaniem
 - Przyłącze kanalizacji deszczowej PVCØ200 lite SN8 - wg odrębnego opracowania
 - Studnia przyłączeniowa dla przyłącza kanalizacji deszczowej DN1000 - wg odrębnego opracowania
 - Separator lamelowy z osadnikiem DN/Dz 1200/1470, Qnom=3dm3/s, Qmax=30dm3/s - wg odrębnego opracowania
 - Opis zewnętrznej instalacji kanalizacji deszczowej
 - Zewnętrzna instalacja kanalizacji deszczowej PVCØ200 lite SN8, PVCØ160 lite SN12
 - Podłączenie wpustu deszczowego DN500 z osadnikiem piasku
 - Studnia rewizyjna DN425 /DN1000, właz żeliwny klasy D400
 - linia rozgraniczająca tereny o różnym przeznaczeniu
 - elementy likwidowane - wg odrębnego opracowania
 - nawierzchnia utwardzona (zakres prac)
 - z kostki betonowej szarej - wg odrębnego opracowania
 - nawierzchnia z kraty ECO - wg odrębnego opracowania
 - nawierzchnia utwardzona istniejąca
 - budynki istniejące
 - miejsca parkingowe zwykłe - wg odrębnego opracowania
 - miejsca parkingowe dla NPS - wg odrębnego opracowania
 - zjazd przebudowa - wg odrębnego opracowania
 - zjazd projektowany - wg odrębnego opracowania
 - słup oświetleniowy 9m - wg odrębnego opracowania
 - oprawa led na wysięgniku na słupie 79W 9949lm 4000K - wg odrębnego opracowania
 - szlaban - wg odrębnego opracowania
 - pobór biletów - wg odrębnego opracowania
 - wpłatomat - wg odrębnego opracowania
 - wpusty drogowe - wg odrębnego opracowania
 - przepust w osłonowej rurze AROT - wg odrębnego opracowania
 - projektowane ogrodzenie z bramą przesuwną - wg odrębnego opracowania
 - Projektowane przyłącze energetyczne nn w całości ułożone w rurze DVK - wg odrębnego opracowania
 - Projektowane złącze kablowe - wg odrębnego opracowania
 - Projektowany wypust zasilania - wg odrębnego opracowania

UWAGA:

- PROJEKT ROZPATRYWAĆ RAZEM Z POZOSTAŁYMI PROJEKTAMI BRANŻOWYMI
- ZJAZD NR 1 I NR 2 - WG ODRĘBNEGO OPACOWANIA

Niniejszy projekt został sporządzony na kopii mapy do celów projektowych.
Poświadczam za zgodność z oryginałem.
Rafał Marciniak

woj. łódzkie
powiat łowicki
m. Łowicz 100501_1
obręb 100501_1.0008 S-8
działki wg zakresu

Mapa do celów projektowych
Skala 1 : 500
Opracowano na podstawie mapy zasadniczej
m. Łowicz
danych z ewidencji gruntów
oraz wywiadu w terenie w czerwcu 2025 r.
ID Nr GKN.6642.1.1158.2025
układ współrzędnych 2000-poziom odniesienia PL-EVRF2007-NH

Usługi geodezyjne
Jakub Wawrzyńczak
95-100 Zgierz, Al. Armii Krajowej 9
tel. 793-396-664
Geodeta Uprawniony
inż. Jakub Wawrzyńczak
Rej. G.U.G. i K. 22786
Zgierz, 16-06-2025 r. I. ks. rob.2928

Mapa została wykonana bez ustalenia obciążeń służebnościami gruntowymi.
Nie wyklucza się istnienia w terenie innych przewodów o których brak jest informacji w instytucjach branżowych.
Wynika to z zaszczości historycznych lub niedopełnienia przepisów zgłoszenia do inwentaryzacji.
(Ustawa Prawo Geodezyjne i Kartograficzne DZ. U. z 2010r. Nr 193 pozycja 1287)

Jestem Świadomy odpowiedzialności karnej za złożenie fałszywych oświadczeń. Oświadczam, że operat techniczny zawierający rezultaty prac geodezyjnych w wyniku których powstał niniejszy dokument uzyskał pozytywny wynik weryfikacji.	
Identyfikator zgłoszenia prac geodezyjnych	GKN.6642.1.1158.2025
Organ służby geodezyjnej, który otrzymał zgłoszenie	Starosta Łowicki
Wykonawca prac geodezyjnych	Usługi Geodezyjne Jakub Wawrzyńczak
Nr oraz data sporządzenia dokumentu zawierającego wynik pozytywnej weryfikacji	PROTOKÓŁ NR GKN.6642.1.1158.2025_25.06.2025
Imię nazwisko oraz nr uprawnień zawodowych kierownika prac	

podstawa prawna: Ustawa z dnia 17 maja 1989 r. Prawo geodezyjne i kartograficzne art. 42 ust. 4

 BIPROinstal Sp. z o.o. tel. 514 908 159, e-mail: rafal.marciniak@biproinstal.pl					
PROJEKT: Budowa parkingu przy stadionie od strony ul. Starzyńskiego w Łowiczu					
LOKALIZACJA INWESTYCJI: ul. Starzyńskiego, 99-400 Łowicz			Identyfikator działki: 100501_10008, 100501_10005 Rejonizacja: 10008 Powiat: łowicki Gmina: Łowicz Dzielnica: Ogłosz: 0008 Sódzimelec, 0005 Kotłowa Numer działki: 2335/44, 2336/17, 2336/18, 2336/19, 4304/3, 4304/4, 4307/7, 4307/8		
INWESTOR: Miasto Łowicz Plac Stary Rynek 1, 99-400 Łowicz					
TYTUŁ RYSUNKU: PZT – ZEWNĘTRZNE INSTALACJE SANITARNE					
PROJEKTANT BRANŻA SANITARNA: mgr inż. Rafał Marciniak		UPRAWNIENIA: MAZ/0425/PWBS/15		PODPIS:	
SPRAWDZAJĄCY BRANŻA SANITARNA: mgr inż. Marcin Łukaszewski		UPRAWNIENIA: L00/1665/POOS/11		PODPIS:	
ASISTENT PROJEKTANTA: mgr inż. Michał Świętaczek		UPRAWNIENIA:		PODPIS:	
BRANŻA: SANITARNA	FAZA: PT	DATA: 07.2025	ROZMIAR ARKUSZA: 420x594	SKALA: 1:500	NR RYSUNKU: SZ01