
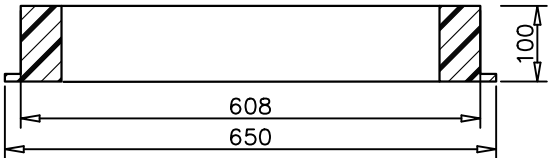
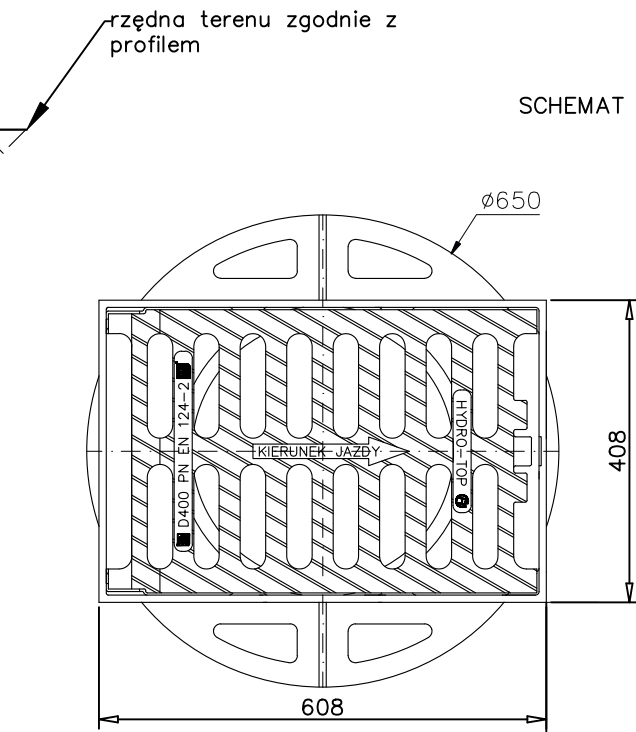


SCHEMAT WPUSTU Z OSADNIKIEM PIASKU NA
KANALIZACJI DESZCZOWEJ
1:100

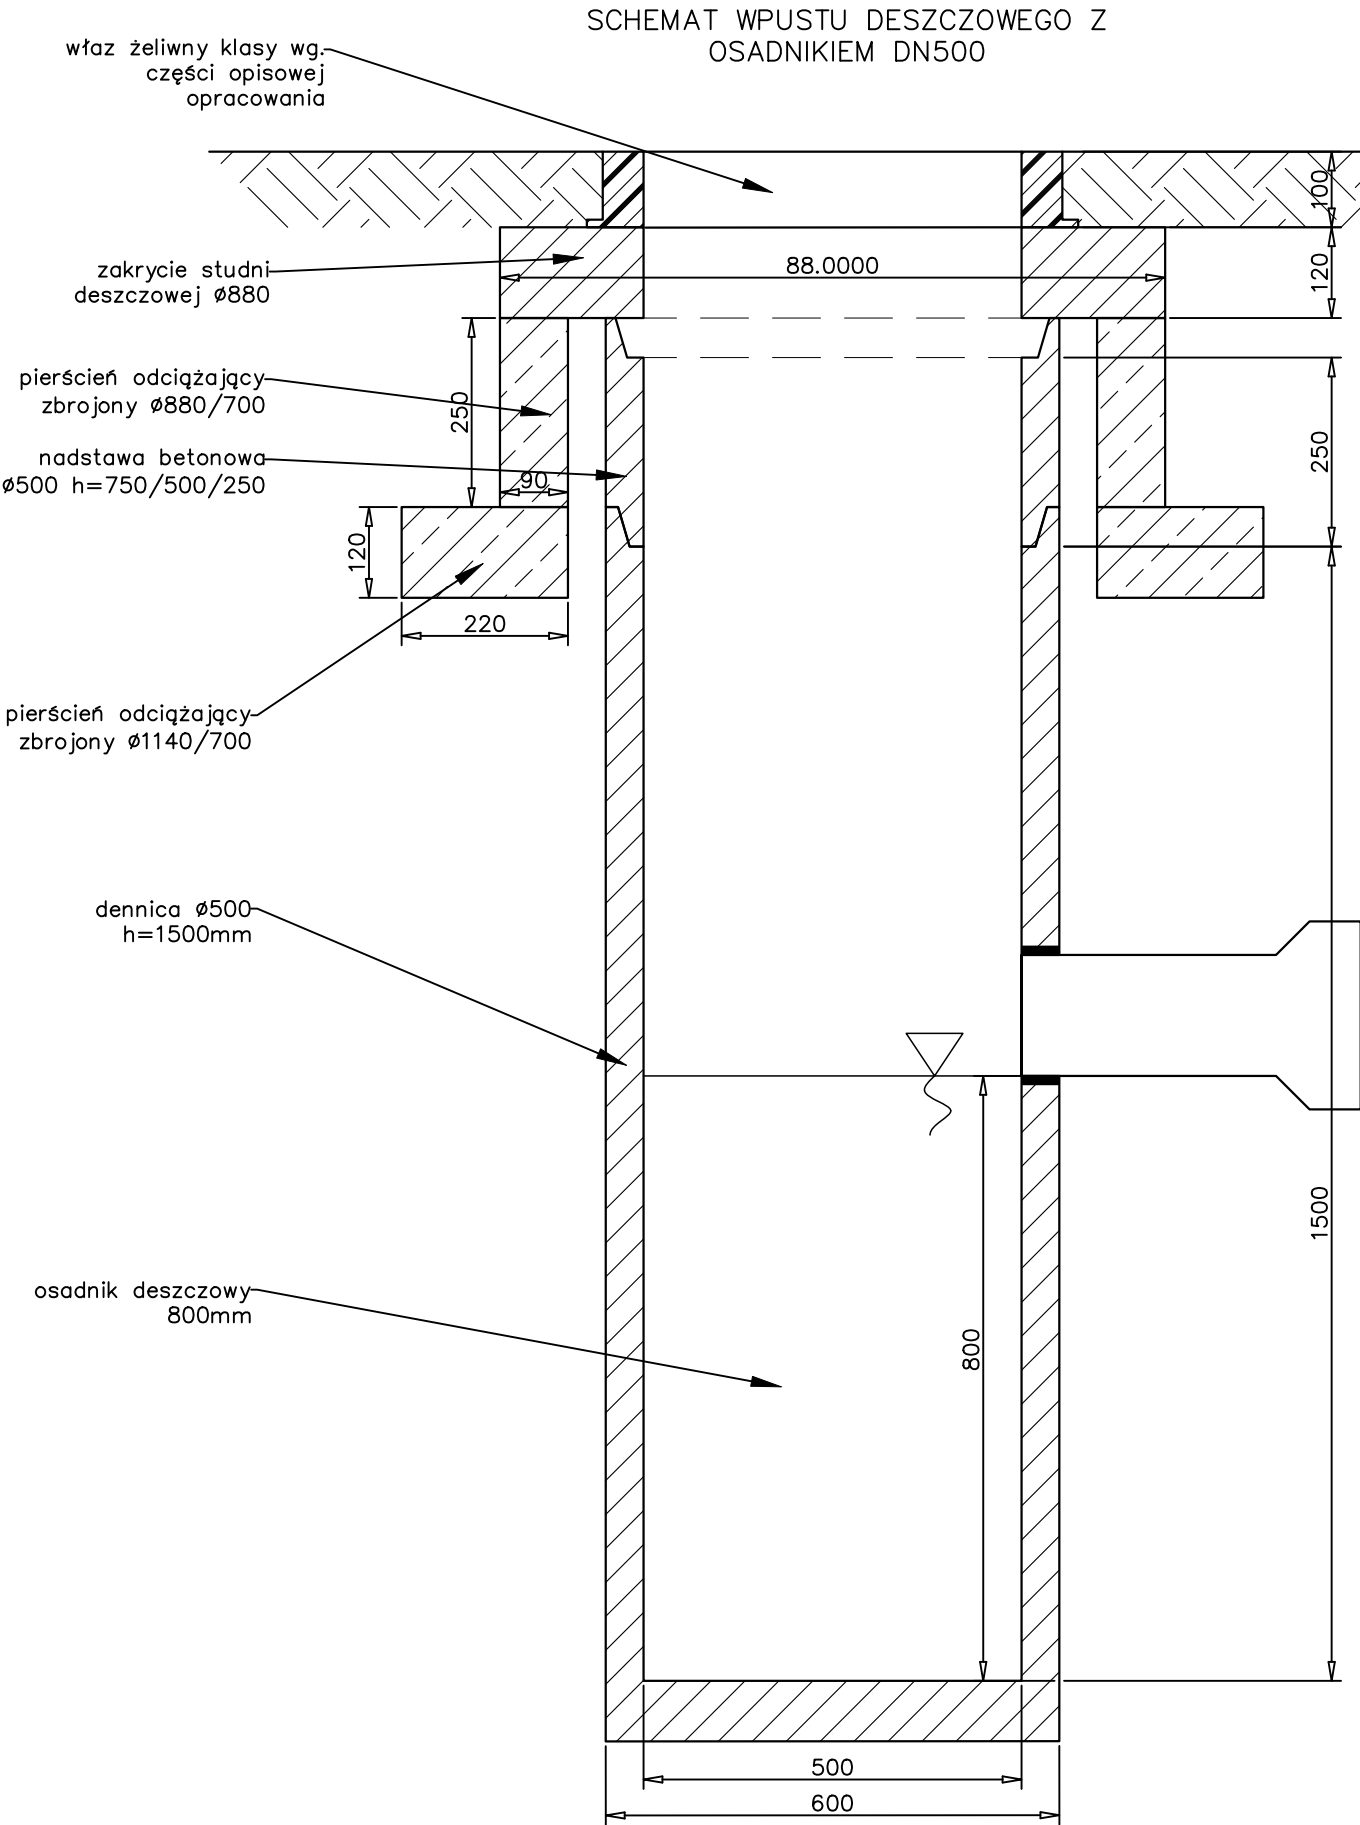

- WŁAŚCIWOŚCI:
- klasa D400 – jezdnie dróg również ciągi pieszo-jezdne, utwardzone pobocza oraz obszary parkingowe dla wszystkich rodzajów pojazdów drogowych)
 - kształt prostokątny
 - zgodność z normą PN_EN 124-2:2015
 - zamykany na zatrzask
 - pełny kotnierz
- KORPUS:
- żeliwo sferoidalne EN-GJS-500-7
 - wysokość 100mm
 - wymiary zewnętrzne 408x608
 - pełny kotnierz Ø650mm
- RUSZT:
- żeliwo sferoidalne EN-GJS-500-7
 - głębokość osadzania 70mm
 - powierzchnia odpływu wody ok. 1200mm²

 BIPROINSTAL Sp. z o.o. tel. 514 908 159, e-mail: rafal.marciniak@biproinstal.pl				
PROJEKT: Budowa parkingu przy stadionie od strony ul. Starzyńskiego w Łowiczu				
LOKALIZACJA INWESTYCJI: ul. Starzyńskiego, 99-400 Łowicz			Identyfikator działki: 100501_1.0008; 100501_1.0005 Województwo: łódzkie Powiat: łowicki Gmina: Łowicz Obręb: 0008 Śródmieście; 0005 Koska Numer działki: 2335/44, 2336/17, 2336/18, 2336/19; 4304/1, 4304/4, 4307/7, 4307/9	
INWESTOR: Miasto Łowicz Plac Stary Rynek 1, 99-400 Łowicz				
TYTUŁ RYSUNKU: SCHEMAT WPUSTU Z OSADNIKIEM PIASKU				
PROJEKTANT BRANŻA SANITARNA: mgr inż. Rafał Marciniak		UPRAWNIENIA: MAZ/0425/PWBS/15		PODPIS:
SPRAWDZAJĄCY BRANŻA SANITARNA: mgr inż. Marcin Łukaszewski		UPRAWNIENIA: LOD/1665/P00S/11		PODPIS:
ASYSTENT PROJEKTANTA: mgr inż. Michał Świątek		UPRAWNIENIA:		PODPIS:
BRANŻA: SANITARNA	FAZA: PT	DATA: 07.2025	ROZMIAR ARKUSZA: 297x420	SKALA: (...)
				NR RYSUNKU: SZ02.4