


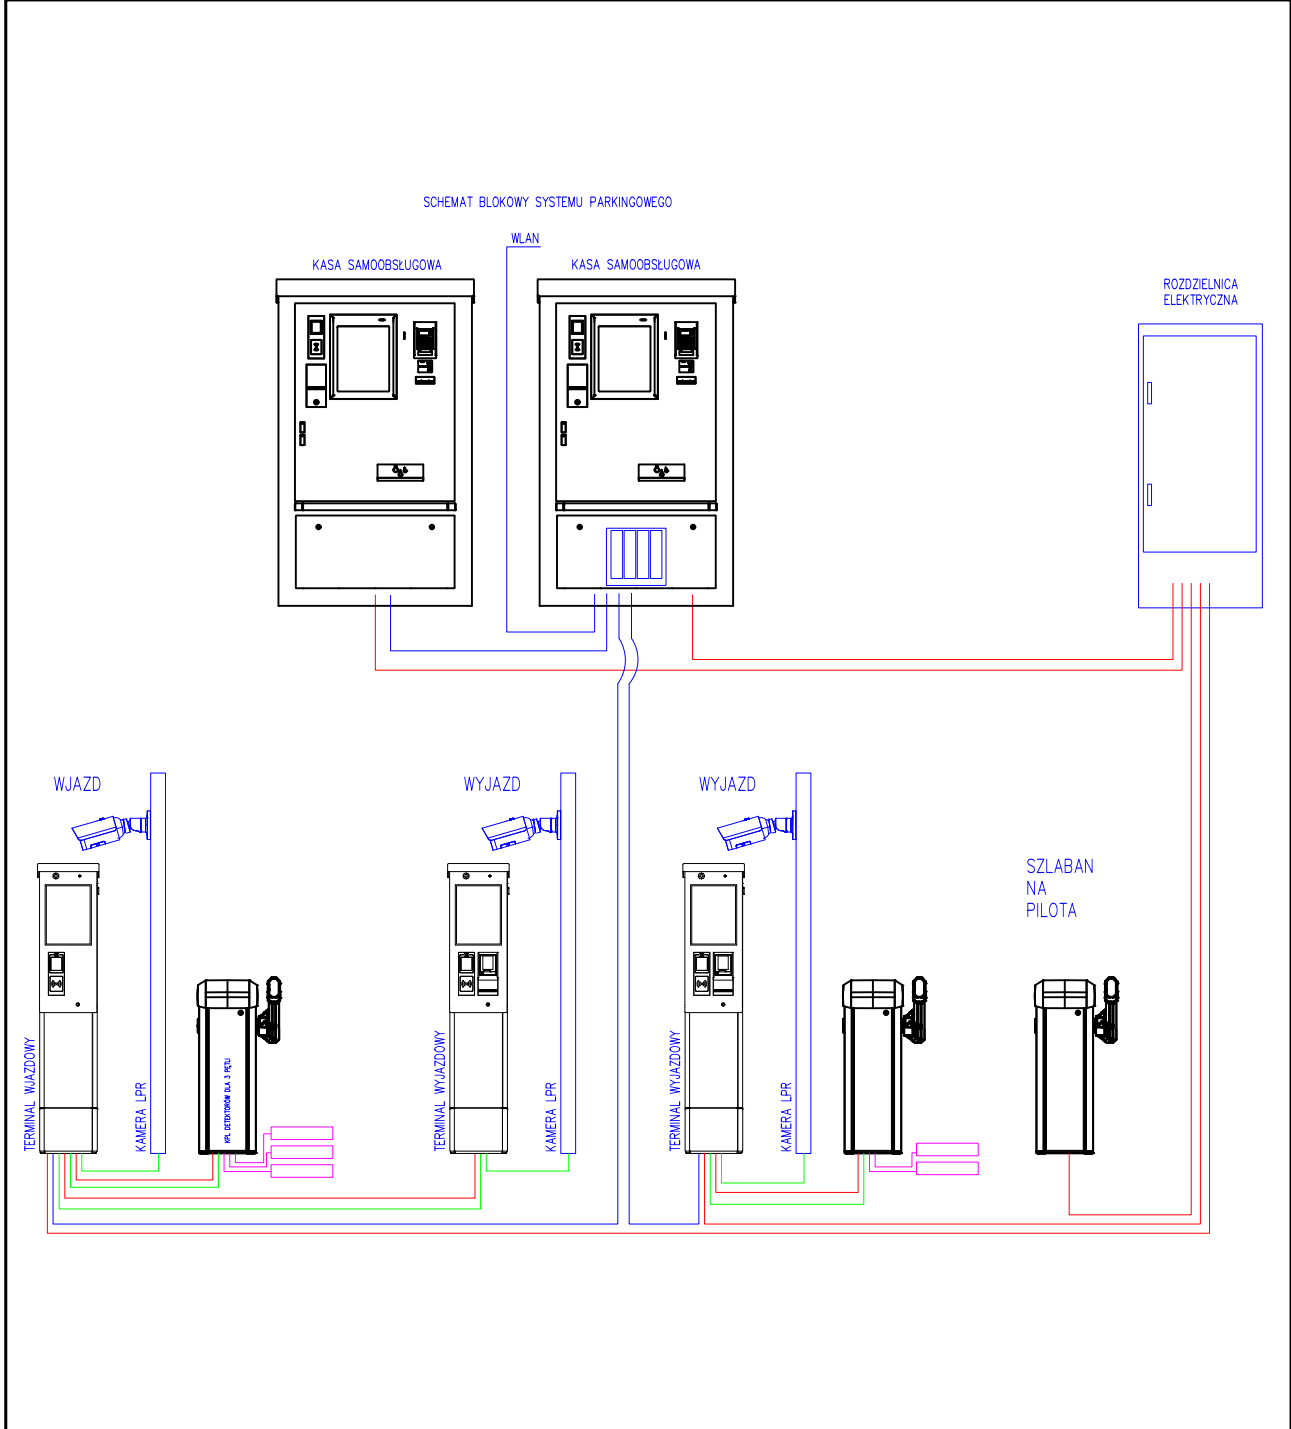

BiProInstal BIPROINSTAL Sp. z o.o. tel. 514 908 159, e-mail: rafal.marciniak@biproinstal.pl					
PROJEKT: Budowa parkingu przy stadionie od strony ul. Starzyńskiego w Łowiczu					
LOKALIZACJA INWESTYCJI: ul. Starzyńskiego, 99-400 Łowicz			Identyfikator działki: 100501_1.0008; 100501_1.0005 Województwo: łódzkie Powiat: łowicki Gmina: Łowicz Obręb: 0008 Śródmieście; 0005 Kostka Numer działki: 2335/44, 2336/17, 2336/18, 2336/19; 4304/1, 4304/4, 4307/7, 4307/9		
INWESTOR: Miasto Łowicz Plac Stary Rynek 1, 99-400 Łowicz					
TYTUŁ RYSUNKU: SCHEMAT SYSTEMU PARKINGOWEGO					
PROJEKTANT BRANŻA ELEKTRYCZNA: mgr inż. Robert Nawrot		UPRAWNIENIA: LOD/5078/PWBE/23		PODPIS:	
SPRAWDZAJĄCY BRANŻA ELEKTRYCZNA: mgr inż. Krzysztof Kardecki		UPRAWNIENIA: LOD/4422/PBE/20		PODPIS:	
ASYSTENT PROJEKTANTA: inż. Michał Żychliński		UPRAWNIENIA:		PODPIS:	
BRANŻA: INST. ELEKTR.	FAZA: PT	DATA: 07.2025	ROZMIAR ARKUSZA: 297x420	SKALA: —	NR RYSUNKU: E2