


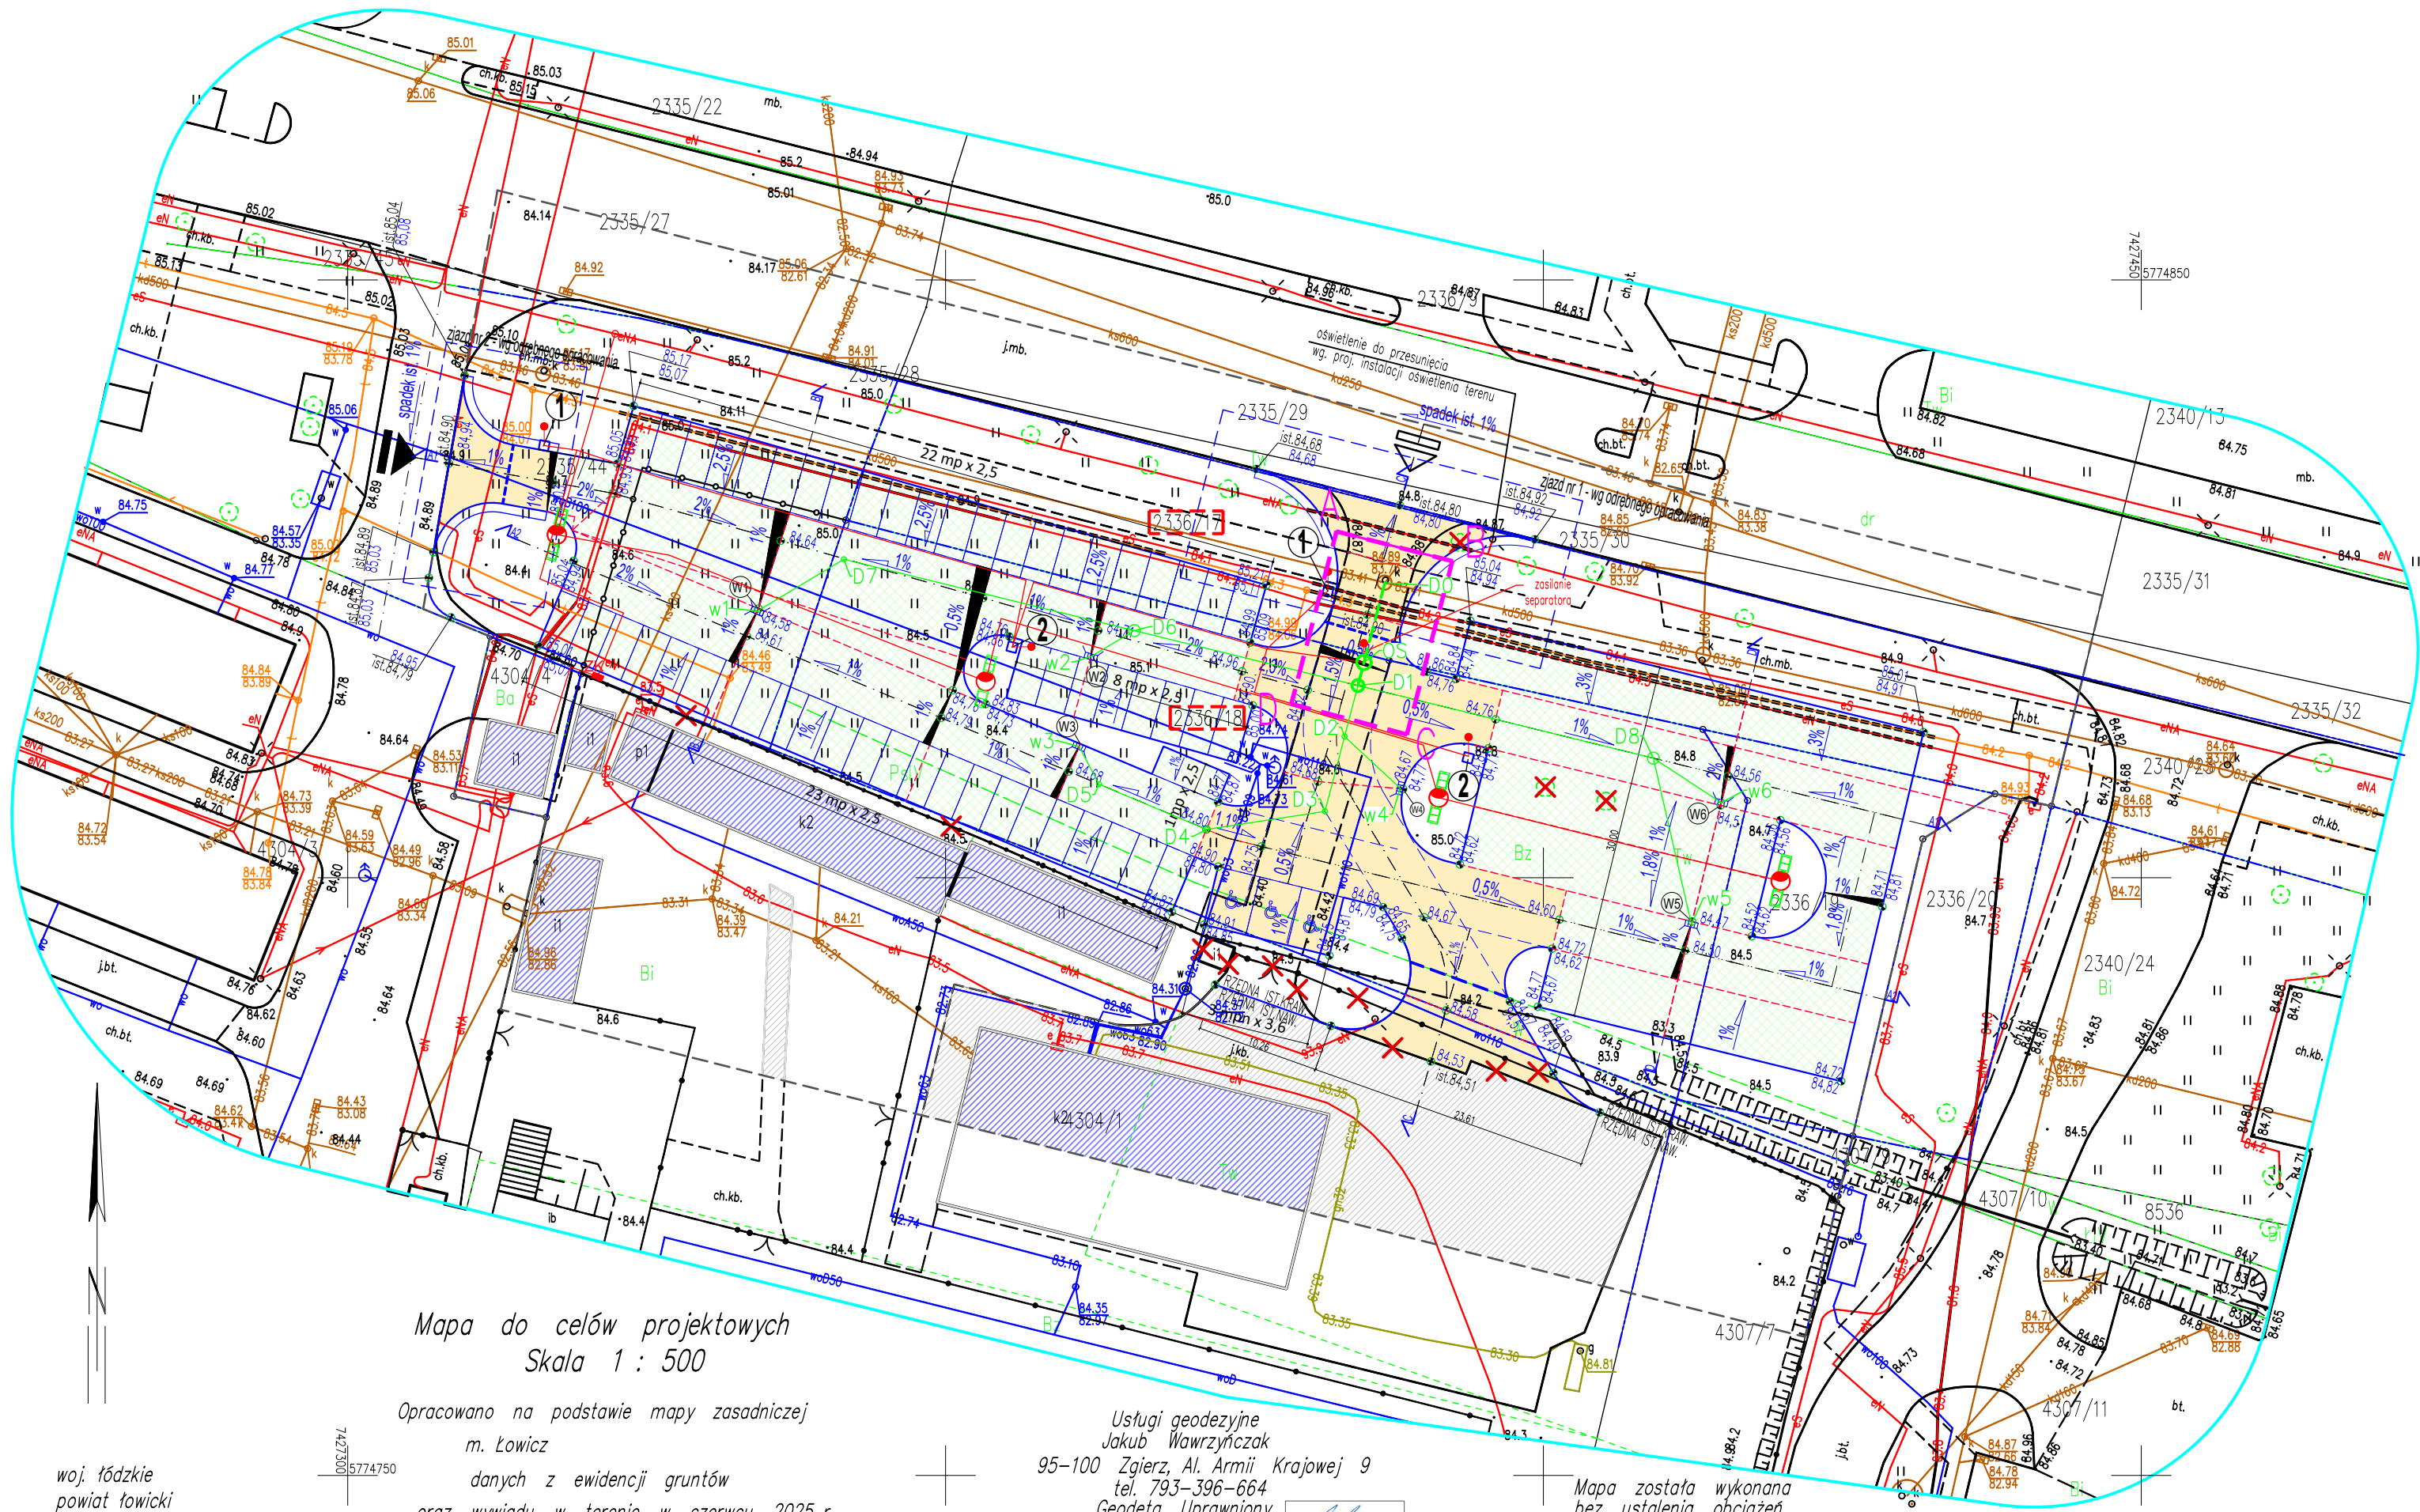

Mapa do celów projektowych  
Skala 1 : 500

Opracowano na podstawie mapy zasadniczej  
m. Łowicz  
danych z ewidencji gruntów  
oraz wywiadu w terenie w czerwcu 2025 r.  
ID Nr GKN.6642.1.1158.2025  
układ współrzędnych 2000-poziom odniesienia PL-EVRF2007-NH

Usługi geodezyjne  
Jakub Wawrzyńczak  
95-100 Zgierz, Al. Armii Krajowej 9  
tel. 793-396-664  
Geodeta Uprawniony  
inż. Jakub Wawrzyńczak  
Rej. G.U.G. i K. 22786  
Zgierz, 16-06-2025 r. I. ks. rob.2928

Mapa została wykonana  
bez ustalenia obciążeń  
służebnościami gruntowymi.

Nie wyklucza się istnienia w terenie innych  
przewodów o których brak jest informacji  
w instytucjach branżowych.  
Wynika to z zaszczości historycznych lub  
niedopełnienia przepisów zgłoszenia  
do inwentaryzacji.  
( Ustawa Prawo Geodezyjne i Kartograficzne  
DZ. U. z 2010r. Nr 193 pozycja 1287)










woj. łódzkie  
powiat łowicki  
m. Łowicz 100501\_1  
obręb 100501\_1.0008 S-8  
działki wg zakresu

|   |                                             |
|---|---------------------------------------------|
| Jestem Świadomy odpowiedzialności karnej za złożenie fałszywych oświadczeń. Oświadczam, że operat techniczny zawierający rezultaty prac geodezyjnych w wyniku których powstał niniejszy dokument uzyskał pozytywny wynik weryfikacji. |                                             |
| Identyfikator zgłoszenia prac geodezyjnych   | GKN.6642.1.1158.2025                        |
| Organ służby geodezyjnej, który otrzymał zgłoszenie   | Starosta Łowicki                            |
| Wykonawca prac geodezyjnych   | Usługi Geodezyjne Jakub Wawrzyńczak         |
| Nr oraz data sporządzenia dokumentu zawierającego wynik pozytywnej weryfikacji   | PROTOKÓŁ NR GKN.6642.1.1158.2025_25.06.2025 |
| Imię nazwisko oraz nr uprawnień zawodowych kierownika prac   |                                             |

podstawa prawna: Ustawa z dnia 17 maja 1989 r. Prawo geodezyjne i kartograficzne art. 42 ust. 4

#### LEGENDA:

ABCD

 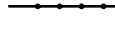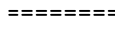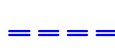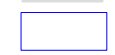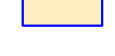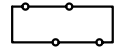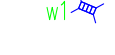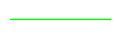

- Zakres opracowania
- Działki objęte opracowaniem
- Przyłącze kanalizacji deszczowej PVCØ200 lite SN8
- Studnia przyłączeniowa dla przyłącza kanalizacji deszczowej DN1000
- Separator lamelowy z osadnikiem DN/Dz 1200/1470, Qnom=3dm3/s, Qmax=30dm3/s
- Opis zewnętrznej instalacji kanalizacji deszczowej
- Zewnętrzna instalacja kanalizacji deszczowej PVCØ200 lite SN8, PVCØ160 lite SN12 - wg odrębnego opracowania
- Podłączenie wpustu deszczowego DN500 z osadnikiem piasku - wg odrębnego opracowania
- Studnia rewizyjna DN425 /DN1000, właz żeliwny klasy D400 - wg odrębnego opracowania
- linia rozgraniczająca tereny o różnym przeznaczeniu
- elementy likwidowane - wg odrębnego opracowania
- nawierzchnia utwardzona (zakres prac)
- z kostki betonowej szarej - wg odrębnego opracowania
- nawierzchnia z kraty ECO - wg odrębnego opracowania
- nawierzchnia utwardzona istniejąca
- budynki istniejące
- miejsca parkingowe zwykłe - wg odrębnego opracowania
- miejsca parkingowe dla NPS - wg odrębnego opracowania
- zjazd przebudowa - wg odrębnego opracowania
- zjazd projektowany - wg odrębnego opracowania
- wpusty kanalizacyjne - wg odrębnego opracowania
- słup oświetleniowy 9m - wg odrębnego opracowania
- oprawa led na wysięgniku na słupie 79W 9949lm 4000K - wg odrębnego opracowania
- szlaban - wg odrębnego opracowania
- pobór biletów - wg odrębnego opracowania
- wpłatomat - wg odrębnego opracowania
- wpusty drogowe - wg odrębnego opracowania
- przepust w osłonowej rurze AROT - wg odrębnego opracowania
- projektowane ogrodzenie z bramą przesuwną - wg odrębnego opracowania
- Projektowane przyłącze energetyczne nn w całości ułożone w rurze DVK - wg odrębnego opracowania
- Projektowane złącze kablowe - wg odrębnego opracowania
- Projektowany wypust zasilania - wg odrębnego opracowania

Niniejszy projekt został sporządzony na kopii mapy do celów projektowych.

Poświadczam za zgodność z oryginałem.  
Rafał Marciniak

|                                                                                 |   |
|---------------------------------------------------------------------------------|---|
| BIPROINSTAL Sp. z o.o. tel. 514 908 159, e-mail: rafal.marciniak@biproinstal.pl |   |
| PROJEKT:<br>Budowa parkingu przy stacji od strony ul. Starzyńskiego w Łowiczu   |   |
| LOKALIZACJA INWESTYCJI:<br>ul. Starzyńskiego, 99-400 Łowicz                     | Identyfikator działki: 100501_1.0008<br>Województwo: łódzkie<br>Powiat: łowicki<br>Gmina: Łowicz<br>Obręb: 0008 Śródmieście<br>Numer działki: 2336/17, 2336/18 |
| INWESTOR:<br>Miasto Łowicz<br>Plac Stary Rynek 1, 99-400 Łowicz                 |   |
| TYTUŁ RYSUNKU:<br>PZT – PRZYŁĄCZE KANALIZACJI DESZCZOWEJ                        |   |
| PROJEKTANT BRANŻY SANITARNA:<br>mgr inż. Rafał Marciniak                        | UPRAWNIENIA:<br>MAZ/0425/PWBS/15   |
| ASISTENT PROJEKTANTA:<br>mgr inż. Michał Świętczak                              | UPRAWNIENIA:<br>PODPIS:   |
| BRANŻA:<br>SANITARNA                                                            | FAZA:<br>PT   |
| DATA:<br>08.2025                                                                | ROZMIAR ZAROSZKA:<br>420x594   |
| SKALA:<br>1:500                                                                 | NR RYSUNKU:<br>SZ01   |