


SCHEMAT POSADOWIENIA SEPARATORA
LAMELOWEGO Z OSADNIKIEM

PRZEPUSTOWOŚĆ		OBJĘTOŚĆ CAŁKOWITA Vc [dm3]	ŚREDNIA RUR WLOTU/WYLOTU DN [mm]	POJEMNOŚĆ CZĘŚCI OSADOWEJ Vos [dm3]	POJEMNOŚĆ MAGAZYNOWANIA CIECZY LEKKICH Vol [dm3]
Qnom [dm3/s]	Qmax [dm3/s]				
3,0	30,0	1550	200	600	90

Należy wykonać nadbudowę na studni o dodatkowy krąg nadbudowy o h=230mm.
Wymiary i istniejące rozwiązania konstrukcyjno-materiałowe należy sprawdzić na budowie.

$h_{projektowana} - h_{producenta} - h_{włazu} = h_{nadbudowy}$
 $2900mm - 1540mm - 800mm - 200mm - 120mm = 230mm$

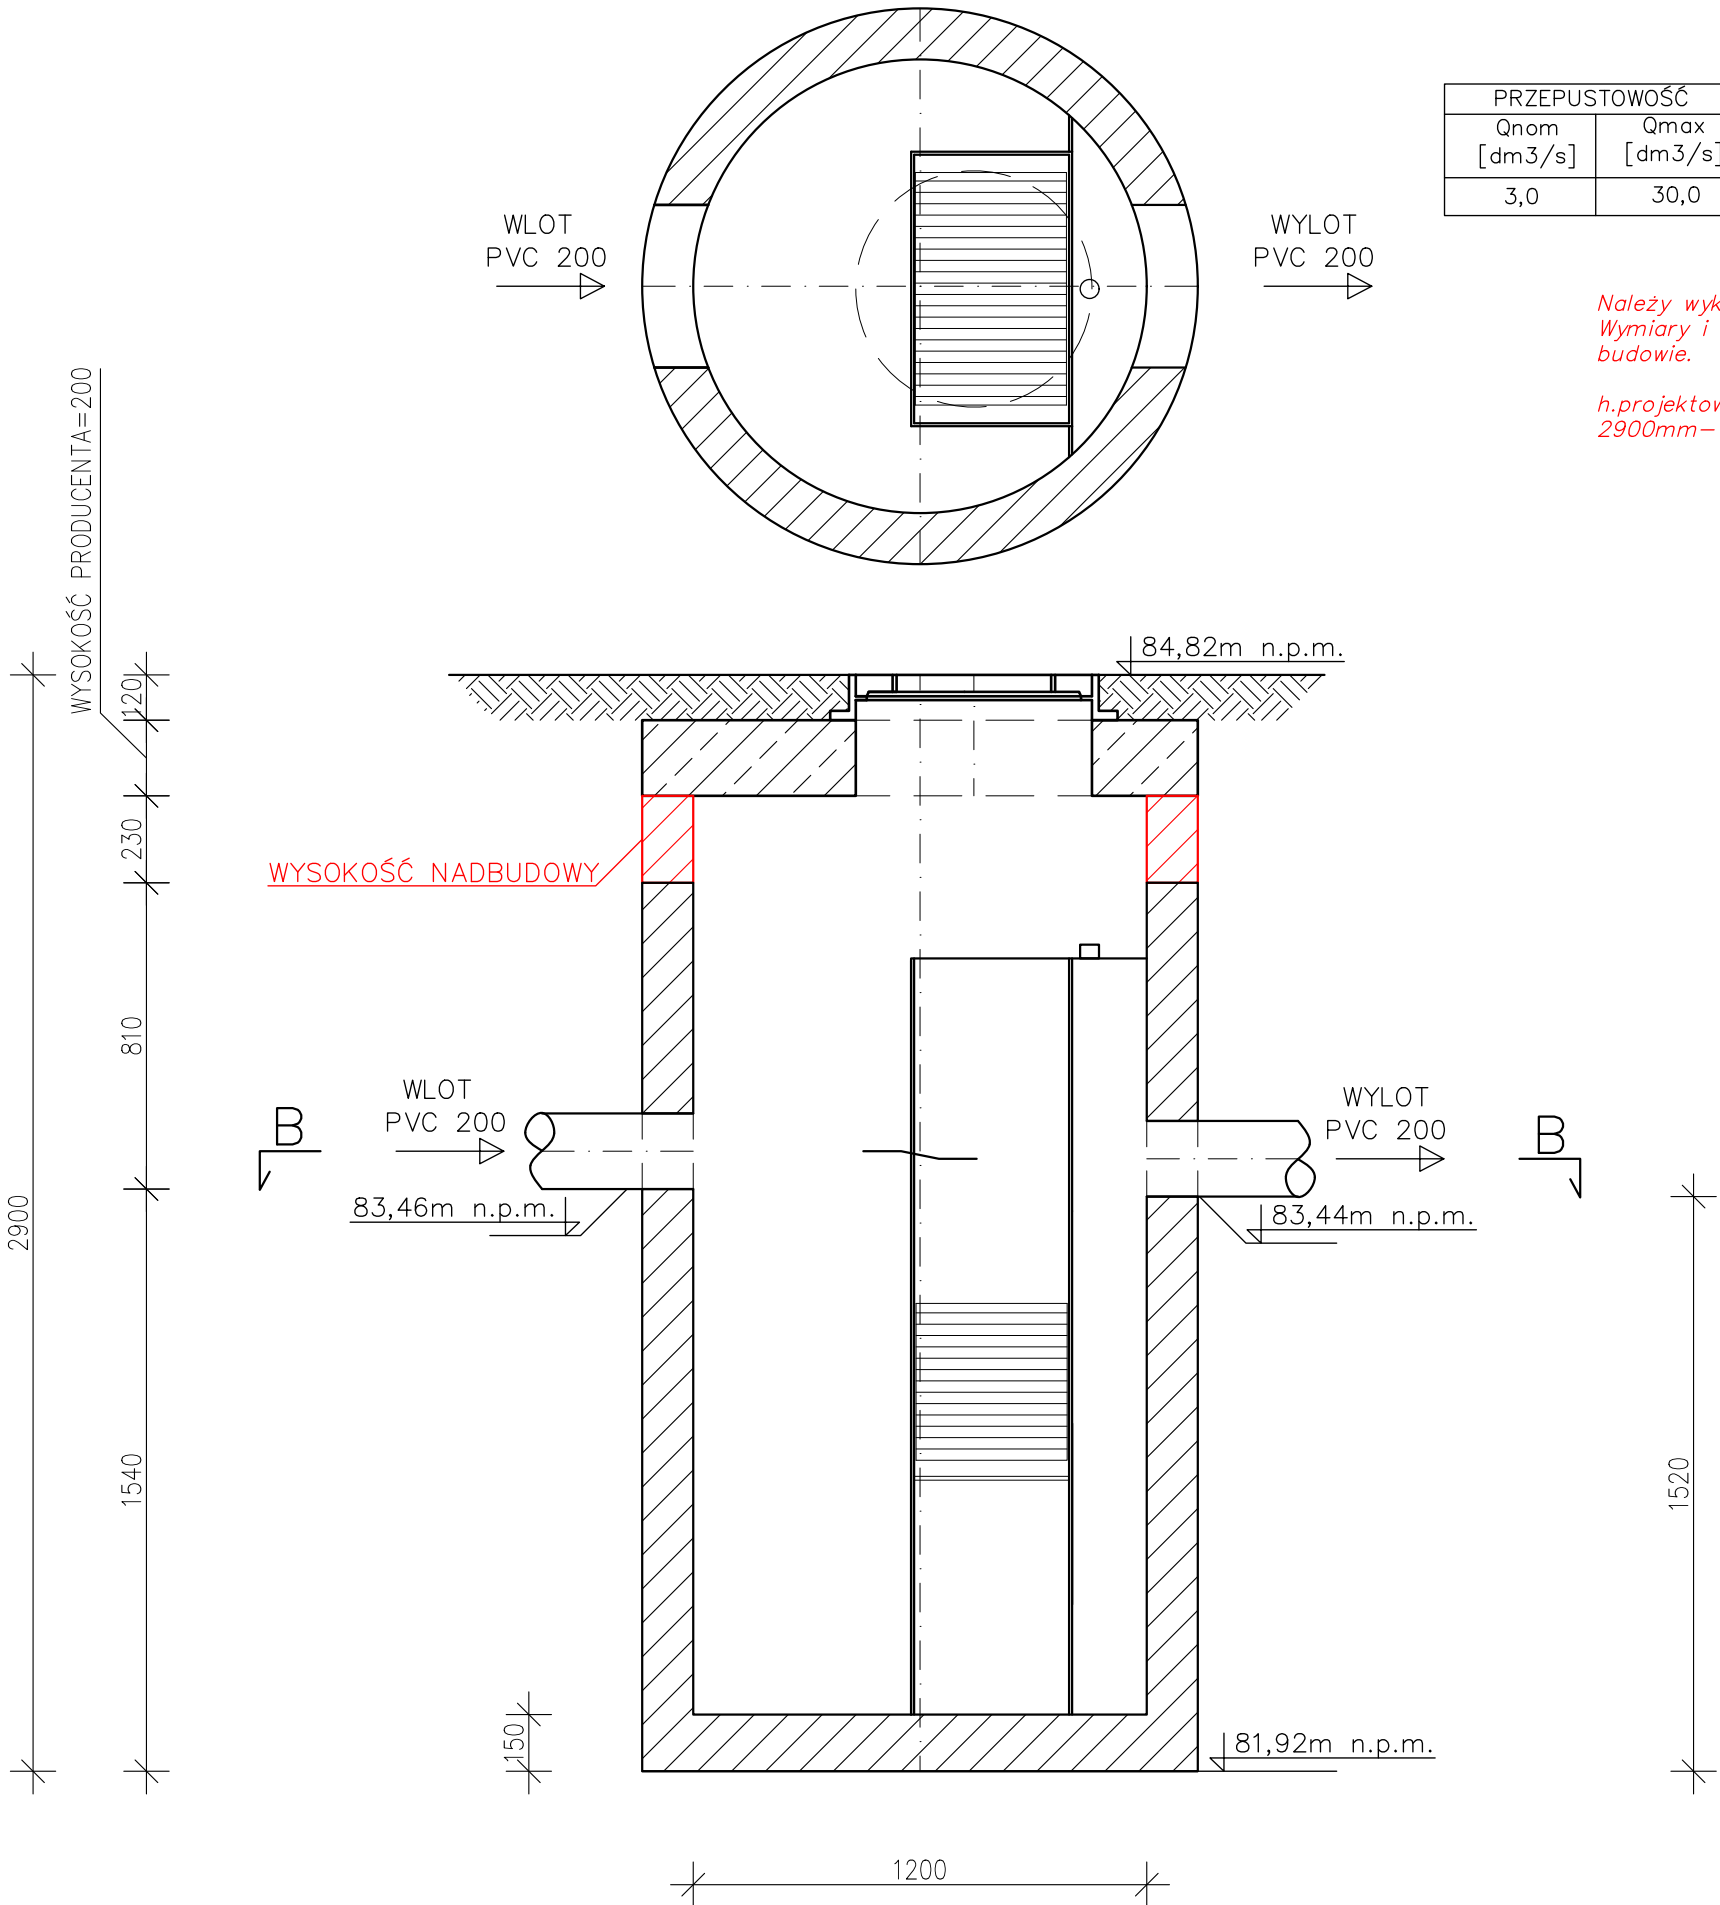

 BIPROINSTAL Sp. z o.o. tel. 514 908 159, e-mail: rafal.marciniak@biproinstal.pl					
PROJEKT: Budowa parkingu przy stadionie od strony ul. Starzyńskiego w Łowiczu					
LOKALIZACJA INWESTYCJI: ul. Starzyńskiego, 99–400 Łowicz				Identyfikator działki: 100501_1.0008 Województwo: łódzkie Powiat: łowicki Gmina: Łowicz Obręb: 0008 Śródmieście Numer działki: 2336/17, 2336/18	
INWESTOR: Miasto Łowicz Plac Stary Rynek 1, 99–400 Łowicz					
TYTUŁ RYSUNKU: SCHEMAT POSADOWIENIA SEPARATORA LAMELOWEGO Z OSADNIKIEM					
PROJEKTANT BRANŻA SANITARNA: mgr inż. Rafał Marciniak		UPRAWNIENIA: MAZ/0425/PWBS/15		PODPIS:	
ASYSTENT PROJEKTANTA: mgr inż. Michał Świętaczak		UPRAWNIENIA:		PODPIS:	
BRANŻA: SANITARNA	FAZA: PT	DATA: 08.2025	ROZMIAR ARKUSZA: 297x420	SKALA: (...)	NR RYSUNKU: SZ02.1