


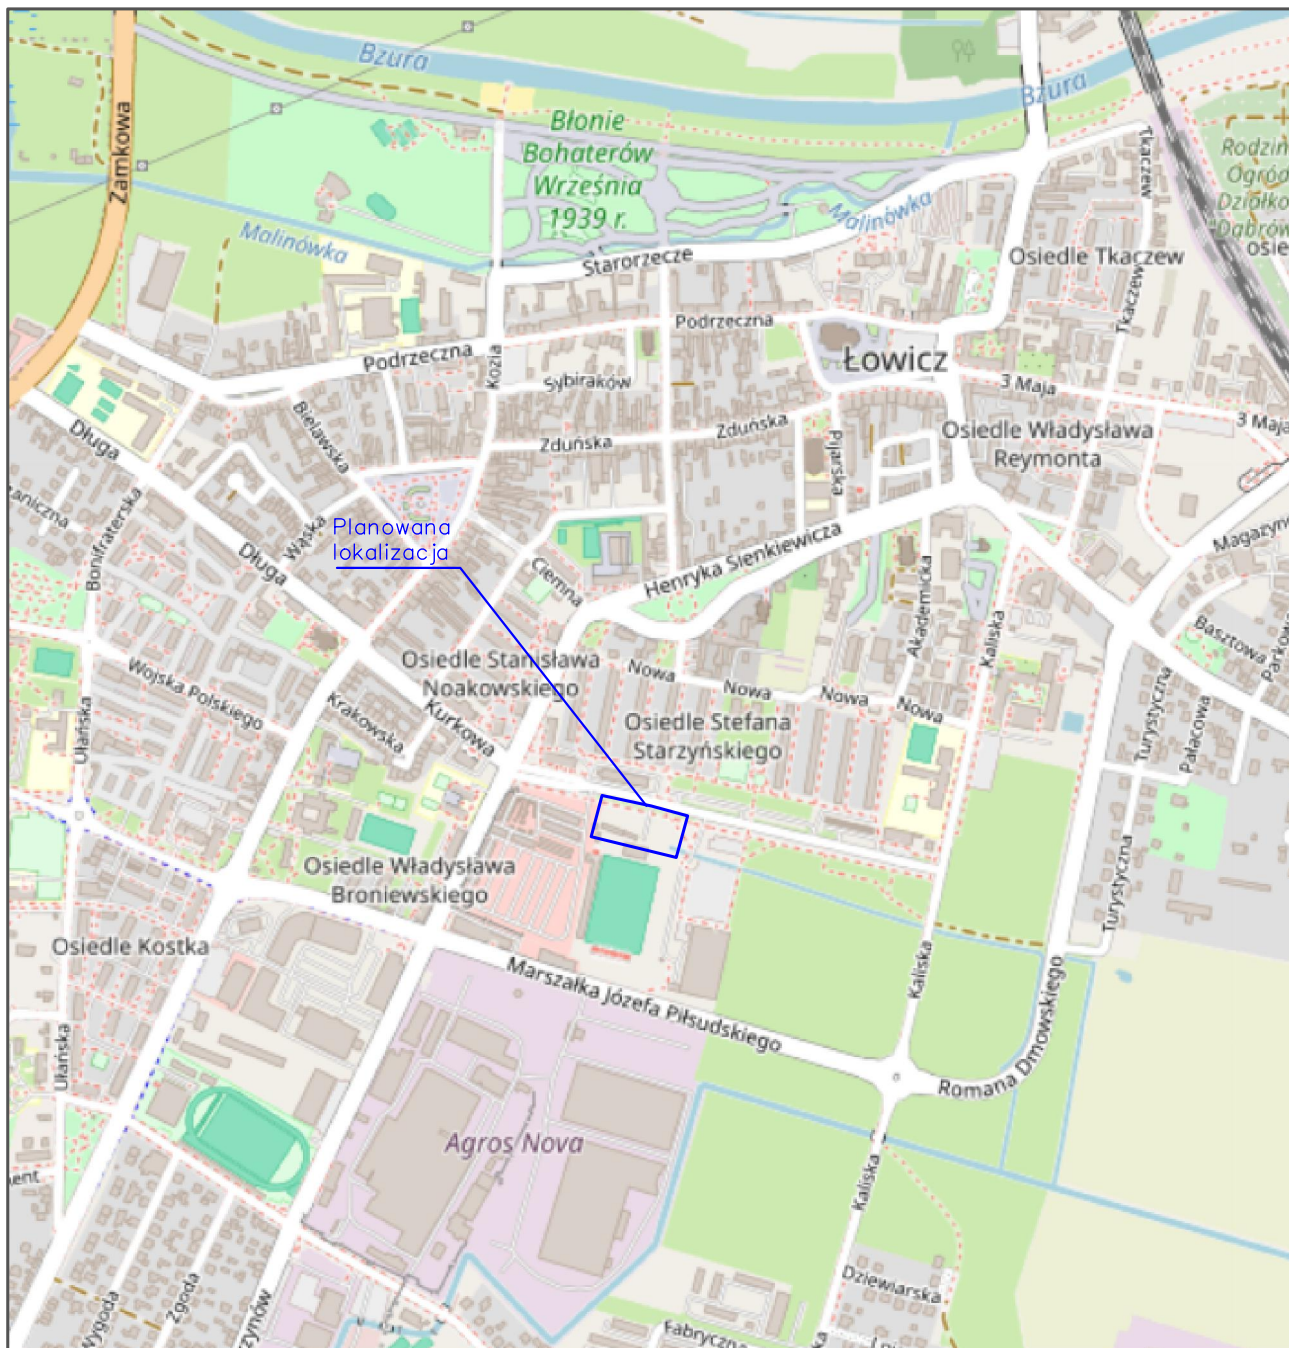

 BiProInstal				BIPROINSTAL Sp. z o.o. tel. 514 908 159, e-mail: rafal.marciniak@biproinstal.pl			
PROJEKT: Budowa parkingu przy stadionie od strony ul. Starzyńskiego w Łowiczu							
LOKALIZACJA INWESTYCJI: ul. Starzyńskiego, 99–400 Łowicz				Identyfikator działki: 100501_1.0008; 100501_1.0005 Województwo: Łódź Powiat: łowicki Gmina: Łowicz Obręb: 0008 Śródmieście; 0005 Kostka Numer działki: 2335/44, 2336/17, 2336/18, 2336/19; 4304/1, 4304/4, 4307/7, 4307/9			
INWESTOR: Miasto Łowicz Plac Stary Rynek 1, 99–400 Łowicz							
TYTUŁ RYSUNKU: PLAN ORIENTACYJNY							
PROJEKTANT: mgr inż. Rafał Marciniak		UPRAWNIENIA:		PODPIS:			
ASYSTENT PROJEKTANTA: mgr inż. Anna Lewińska		UPRAWNIENIA:		PODPIS:			
BRANŻA: OZNAKOWANIE	FAZA: –	DATA: 07.2025	ROZMIAR ARKUSZA: 297X210	SKALA: 1:10000	NR RYSUNKU: OR01		