



zjazd nr 1

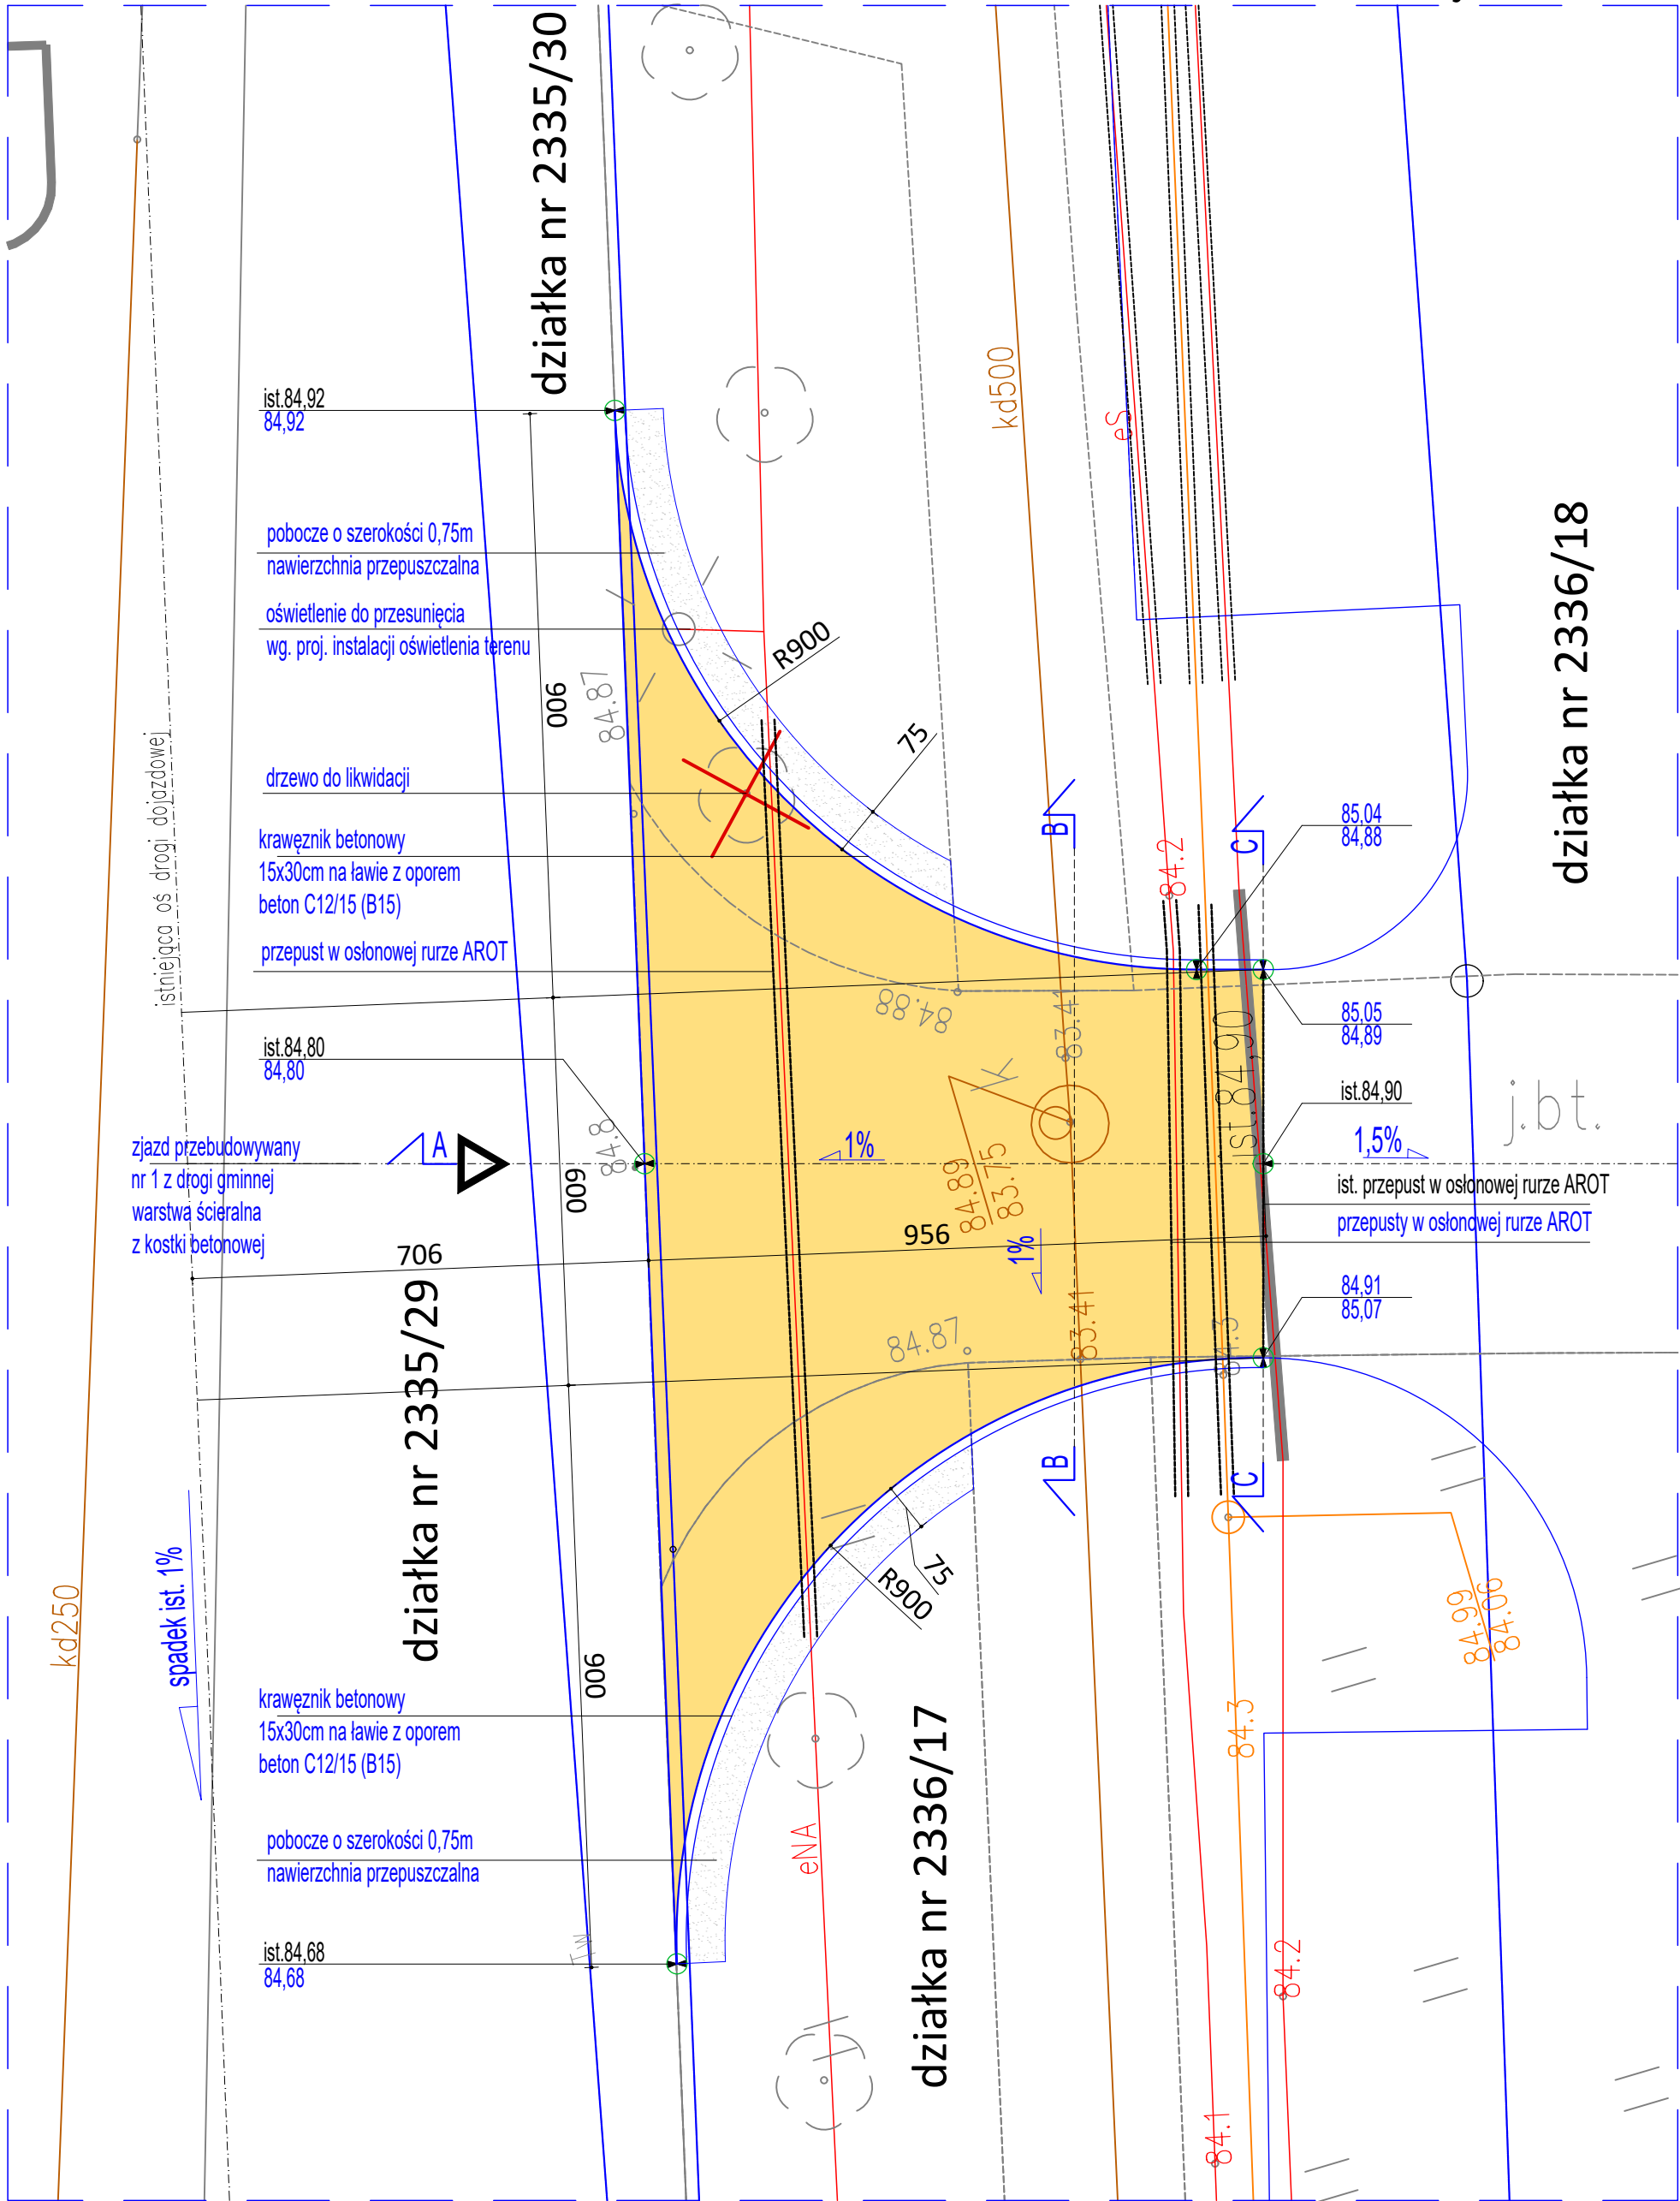

PRZEKRÓJ PODŁUŻNY ZIAZDU NR 1 skala 1:100/100

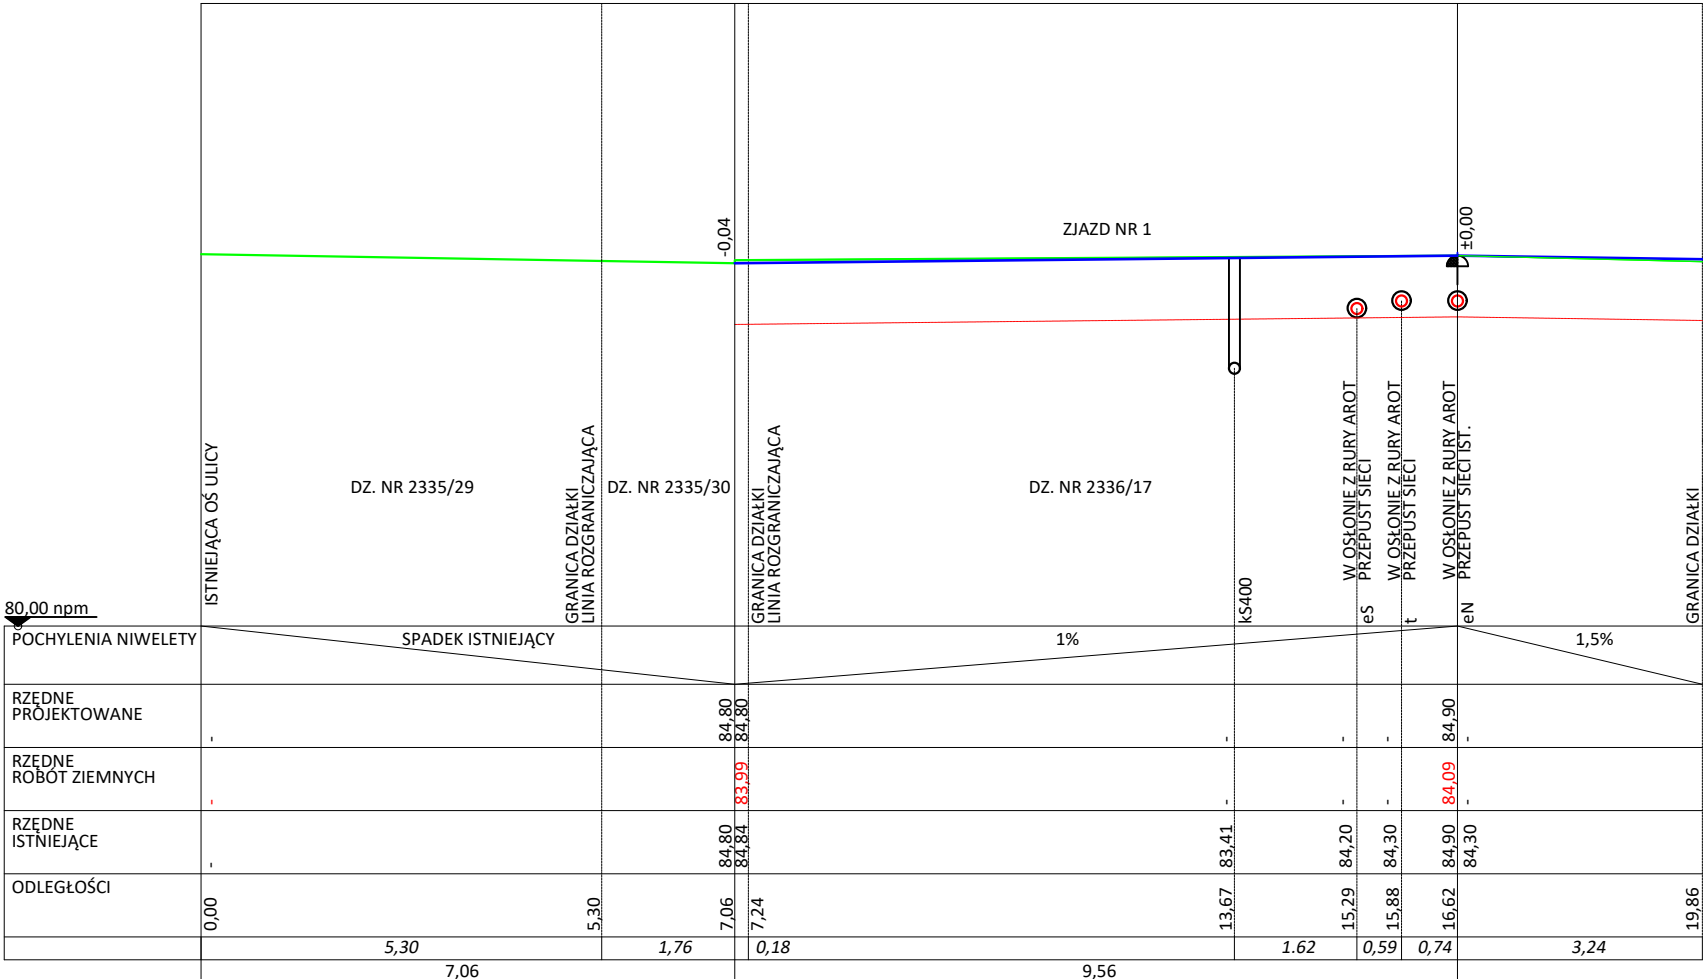

BRANŻA DROGOWA	
	Utwardzenia terenu kostka betonowa zakleszczona – zjazd
	Pobocze nawierzchnia przepuszczalna
	wjazd na teren działki
	spadki
	rzędne wysokościowe
	przepust w osłonowej rurze AROT

		BIPROINSTAL Sp. z o.o. tel. 514 908 159, e-mail: rafal.marciniak@biproinstal.pl	
PROJEKT:		Budowa parkingu przy stadionie od strony ul. Starzyńskiego w Łowiczu	
LOKALIZACJA INWESTYCJI:		ul. Starzyńskiego, 99–400 Łowicz	Identyfikator działki: 100501_10008 Województwo: łódzkie Powiat: łowicki Gmina: Łowicz Ogrodzenie: 0008 Składowiska Numer działki: 2335/20, 2336/17
INWESTOR:		Miasto Łowicz Plac Stary Rynek 1, 99–400 Łowicz	
TYTUŁ RYSUNKU:		ZIAZD NR 1 Z ULICY GIMNEJ – PROFIL PODŁUŻNY	
PROJEKTANTY BRANŻA DROGOWA:	UPRAWNIENIA:	LBS/0060/PBM/18	PODPIS:
ASISTENT PROJEKTANTA:	UPRAWNIENIA:		PODPIS:
BRANŻA:	FAZA:	DATA:	ROZMIAR ARKUSZA:
DROGOWA	PT	07.2025	420x594
SKALA:		1:100	NR RYSUNKU:
			DZP2