
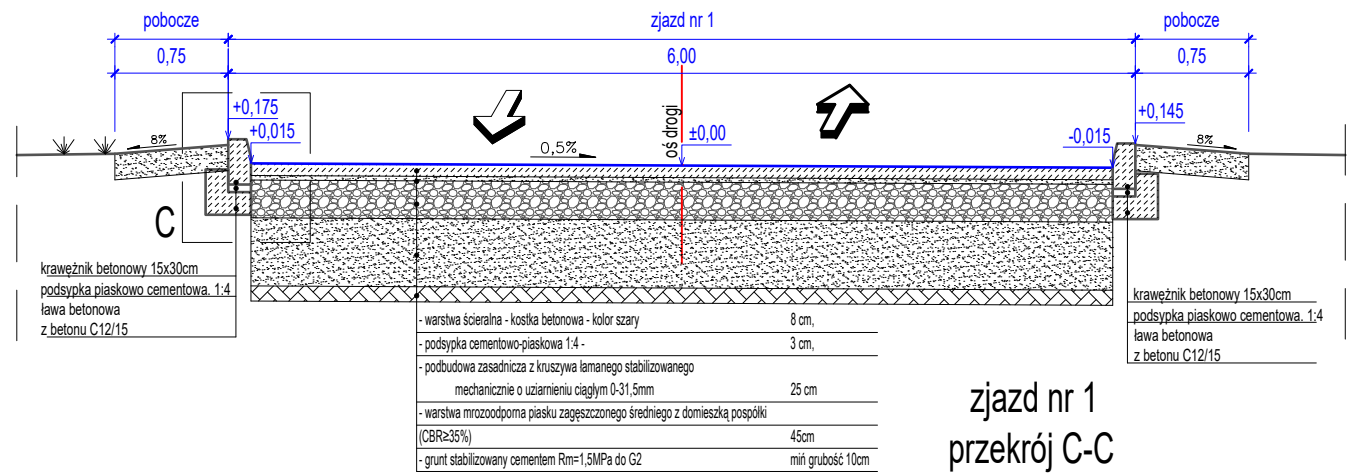
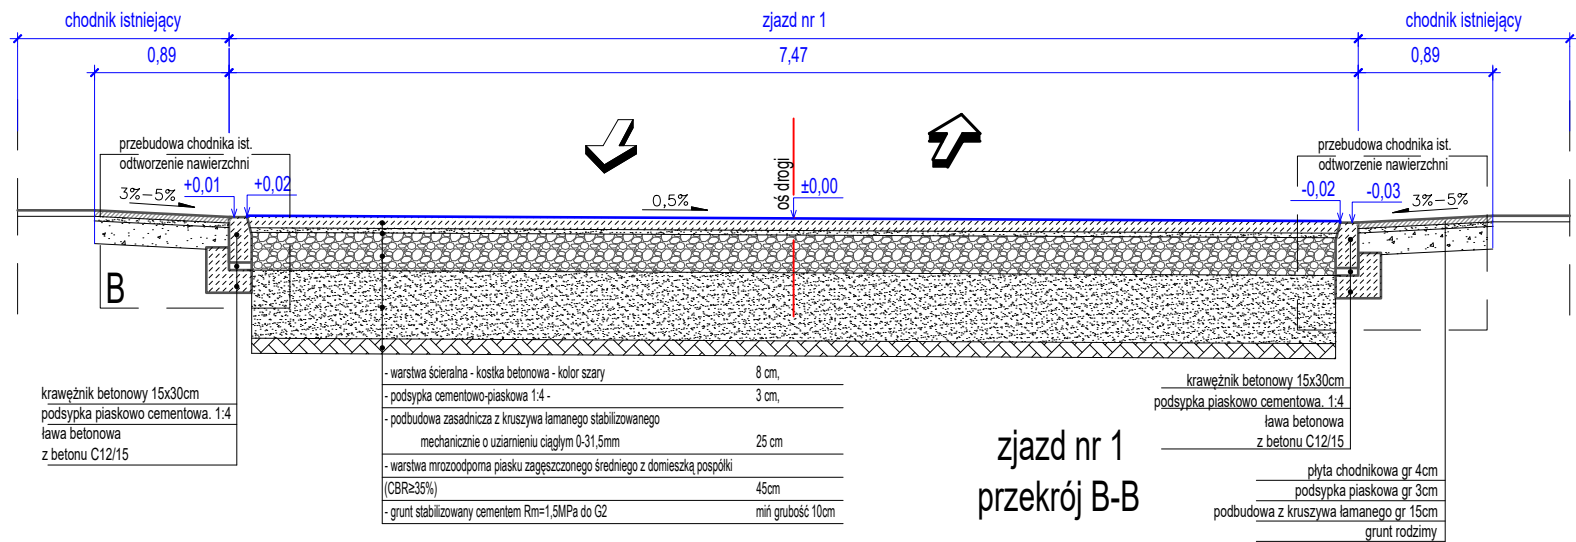


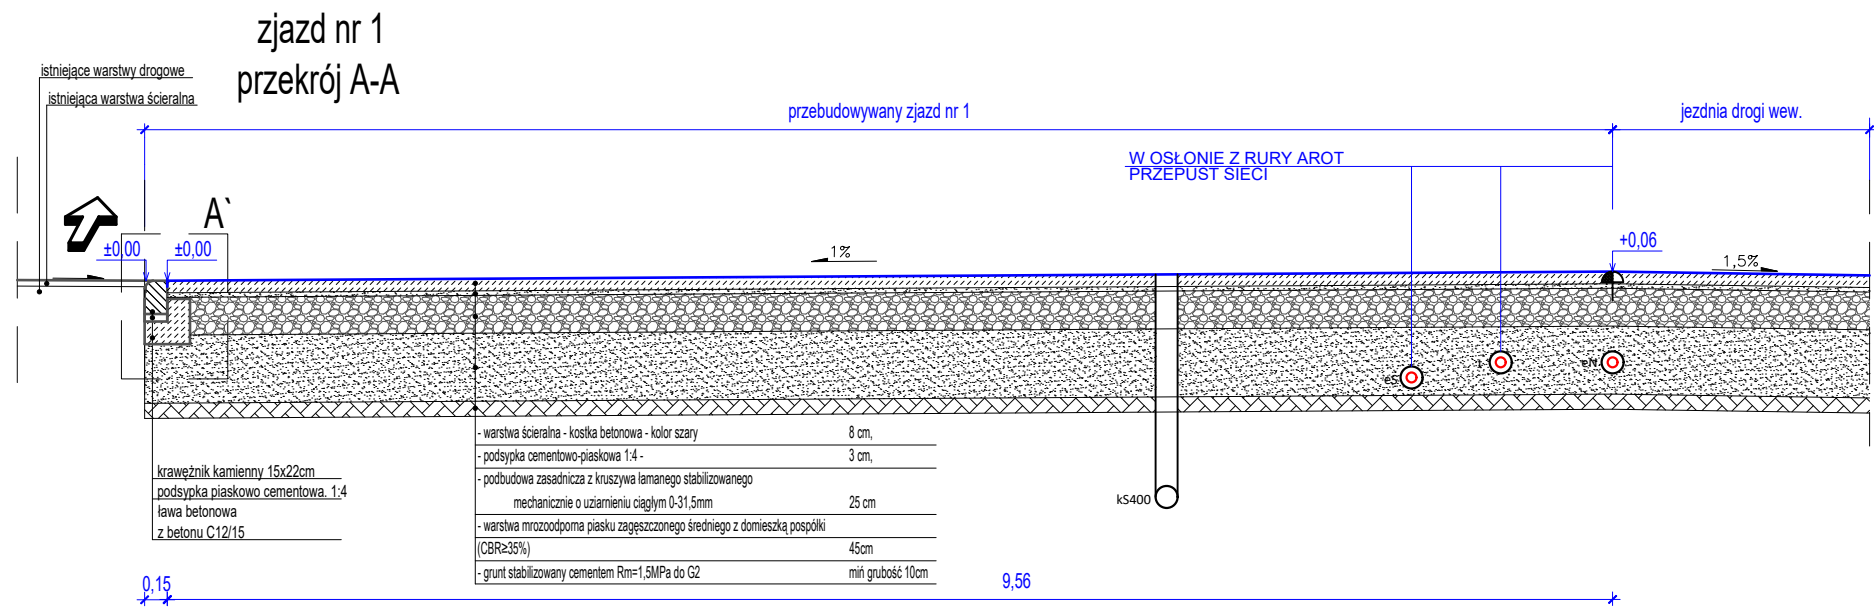

 BIPROINSTAL Sp. z o.o. tel. 514 908 159, e-mail: rafal.marciniak@biproinstal.pl					
PROJEKT: Budowa parkingu przy stadionie od strony ul. Starzyńskiego w Łowiczu					
LOKALIZACJA INWESTYCJI: ul. Starzyńskiego, 99–400 Łowicz				Identyfikator działki: 100501_1.0008 Województwo: łódzkie Powiat: łowicki Gmina: Łowicz Obręb: 0008 Śródmieście Numer działki: 2335/30, 2336/17	
INWESTOR: Miasto Łowicz Plac Stary Rynek 1, 99–400 Łowicz					
TYTUŁ RYSUNKU: PRZEKROJE DROGOWE NORMALNE – ZJAZD NR 1					
PROJEKTANT BRANŻA DROGOWA: mgr inż. bud. Andrzej Makaryk			UPRAWNIENIA: LBS/0060/PBM/18		PODPIS:
ASYSTENT PROJEKTANTA:			UPRAWNIENIA:		PODPIS:
BRANŻA: DROGOWA	FAZA: PT	DATA: 07.2025	ROZMIAR ARKUSZA: 297x420	SKALA: 1:50	NR RYSUNKU: DZP3