

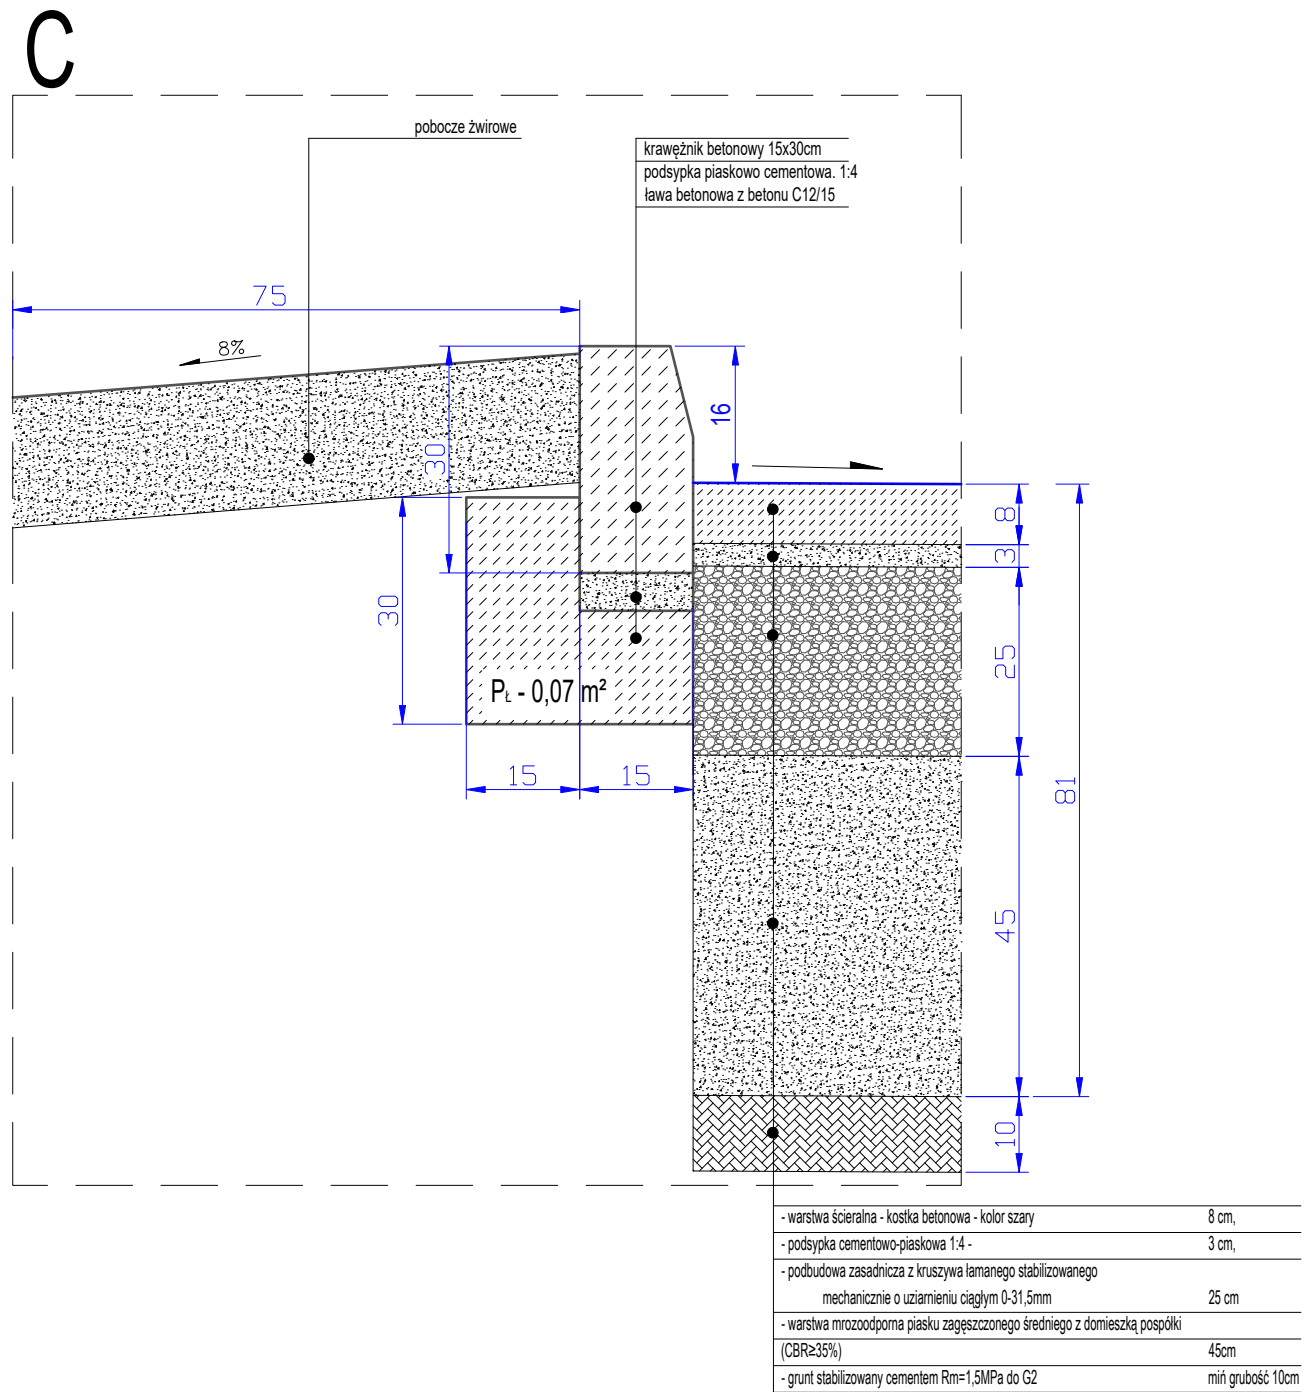


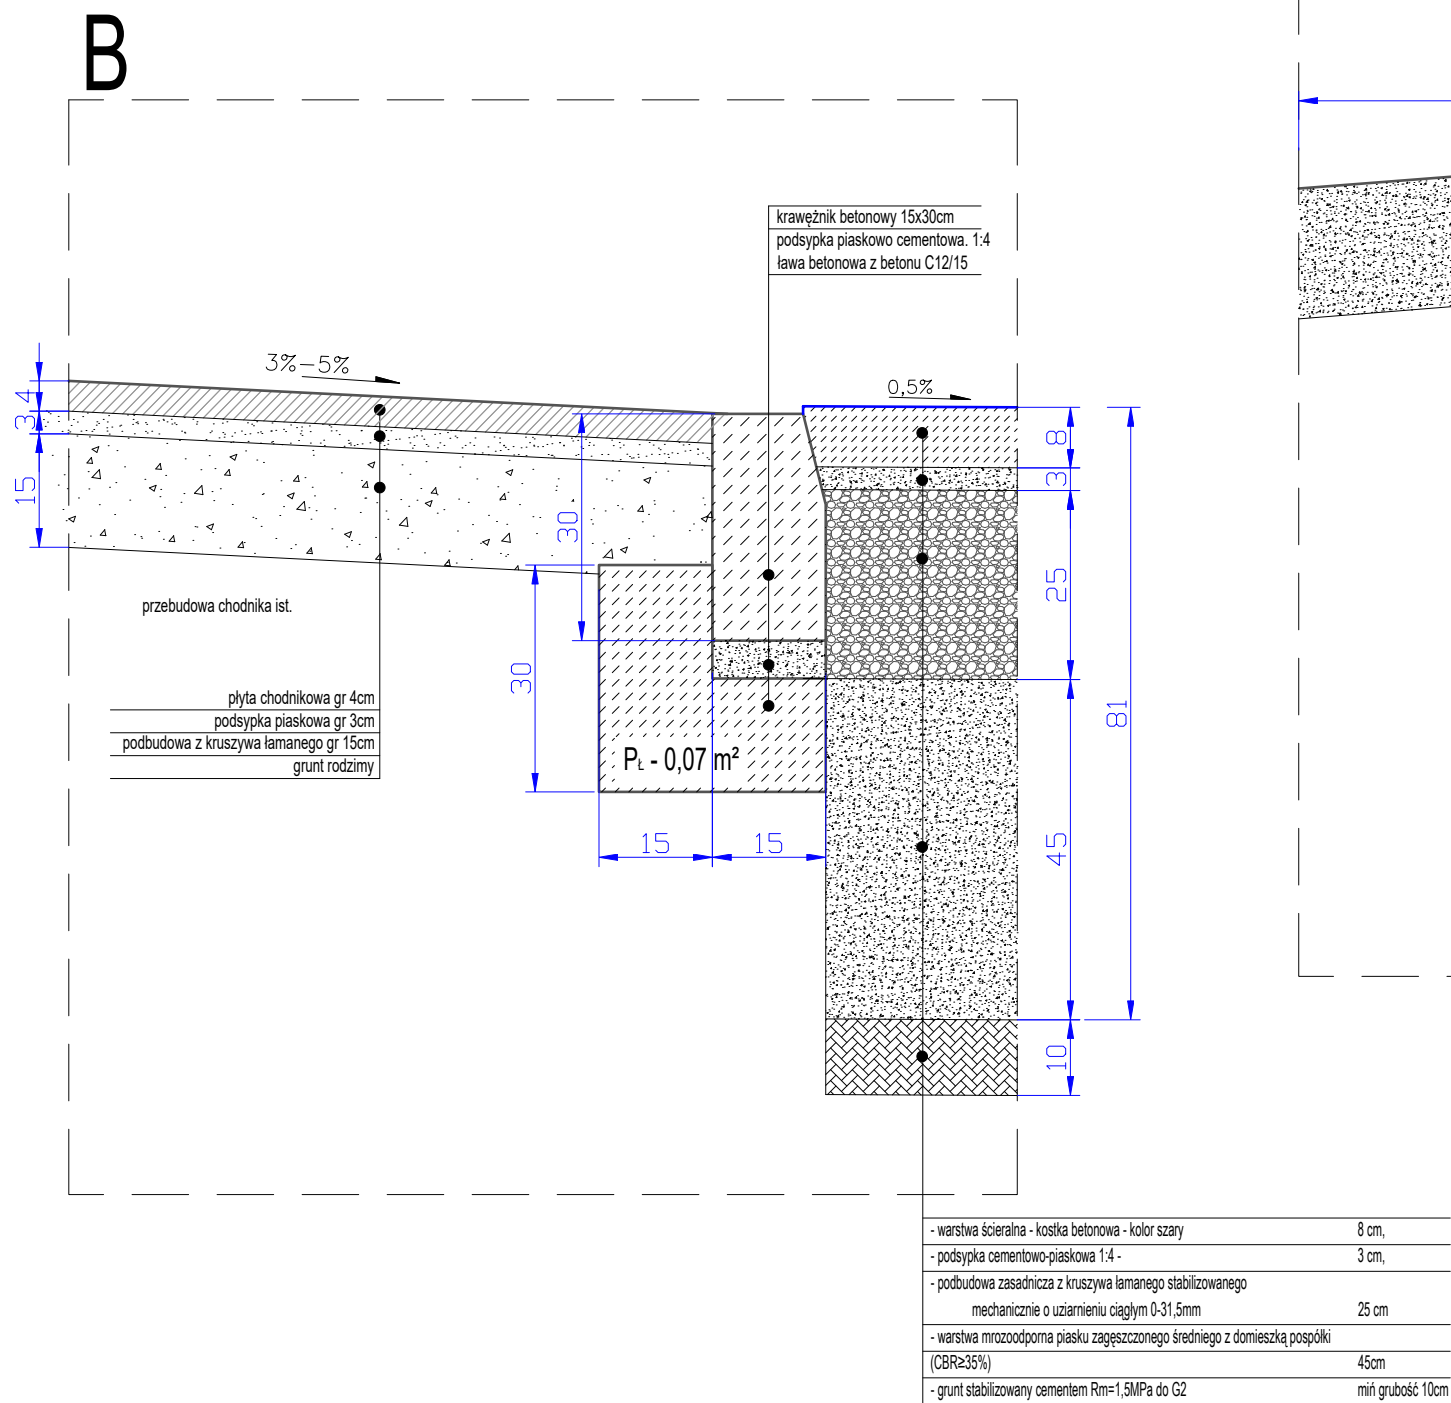

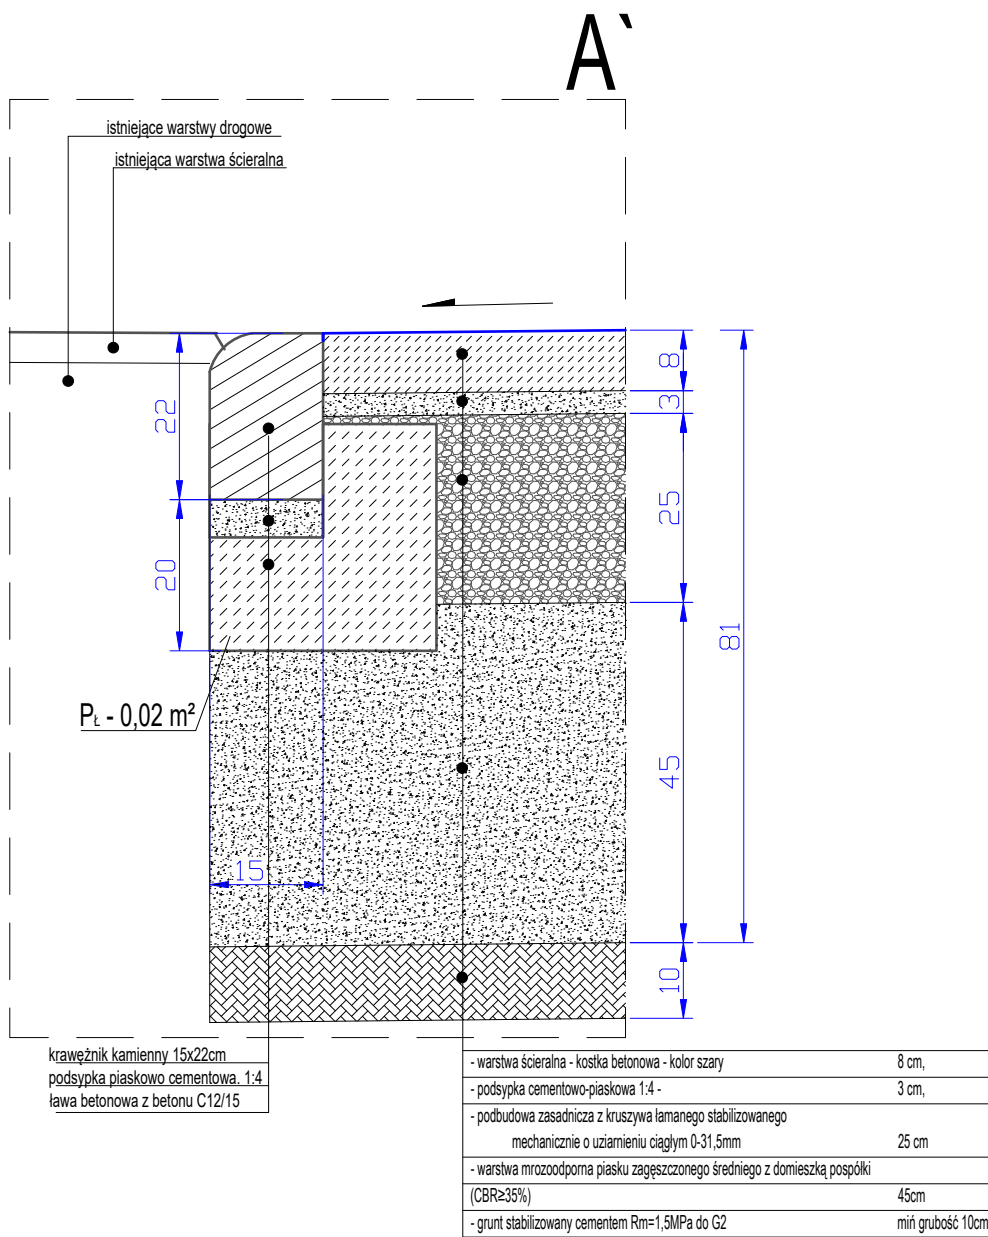

Bi

Proinstal

BIPROINSTAL Sp. z o.o. tel. 514 908 159, e-mail: rafal.marciniak@biproinstal.pl

PROJEKT:

Budowa parkingu przy stadionie od strony ul. Starzyńskiego w Łowiczu

LOKALIZACJA INWESTYCJI:

ul. Starzyńskiego, 99–400 Łowicz

Identyfikator działki: 100501_1.0008

Województwo: łódzkie

Powiat: łowicki

Gmina: Łowicz

Ogólna: 0008 Śródmieście

Numer działki: 2335/30, 2336/17

INWESTOR:

Miasto Łowicz
Plac Stary Rynek 1, 99–400 Łowicz

TYTUŁ RYSUNKU:

SZCZEGÓŁY KONSTRUKCYJNE – ZJAZD NR 1

PROJEKTANT BRANŻA DROGOWA:

mgr inż. bud. Andrzej Makaryk

UPRAWNIENIA:

LBS/0060/PBM/18

PODPIS:

ASYSTENT PROJEKTANTA:

UPRAWNIENIA:

PODPIS:

BRANŻA:

DROGOWA

FAZA:

PT

DATA:

07.2025

ROZMIAR ARKUSZA:

297x540

SKALA:

1:10

NR RYSUNKU:

DZP4