
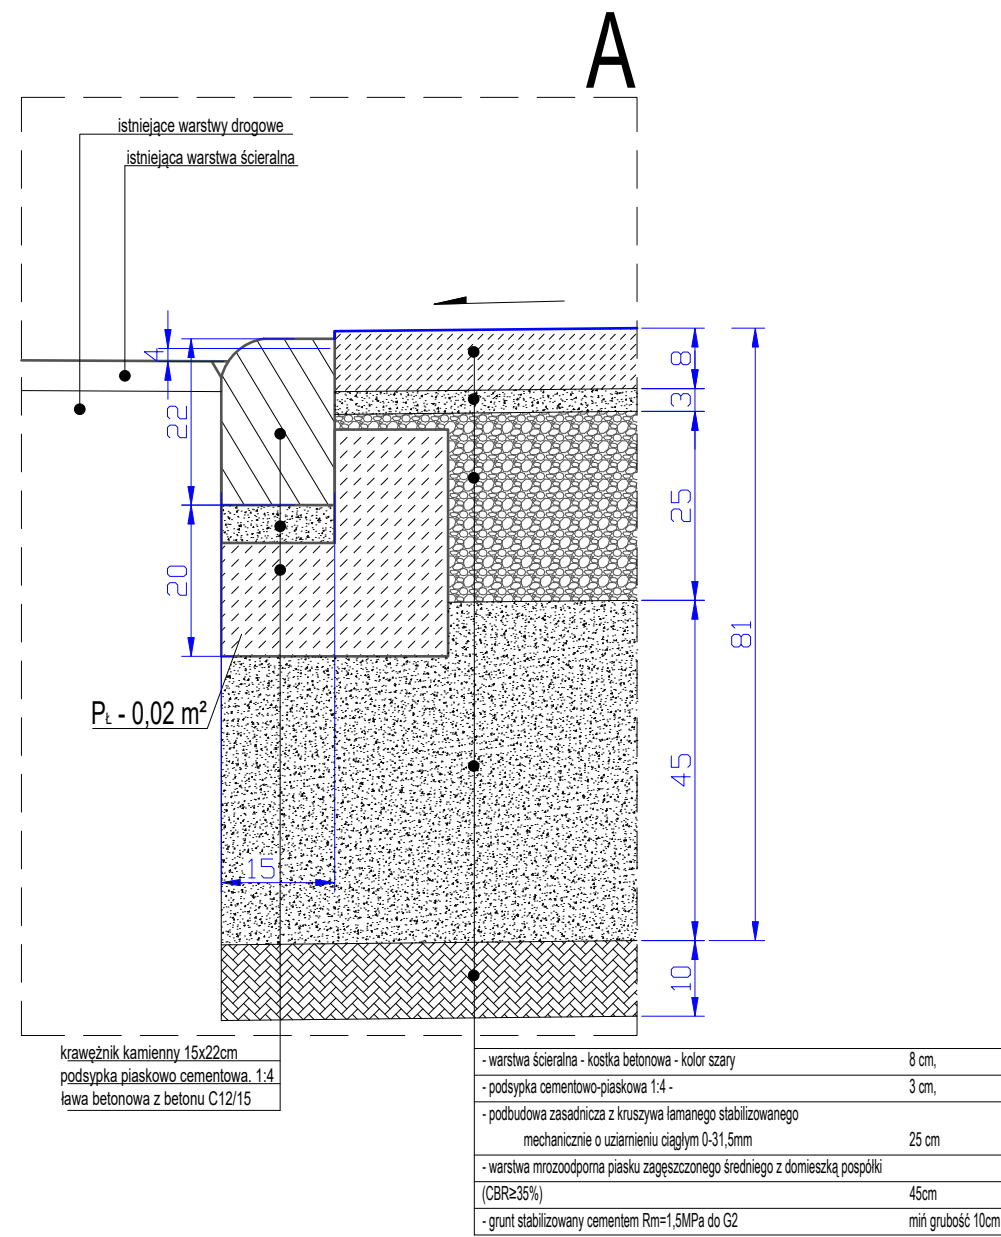


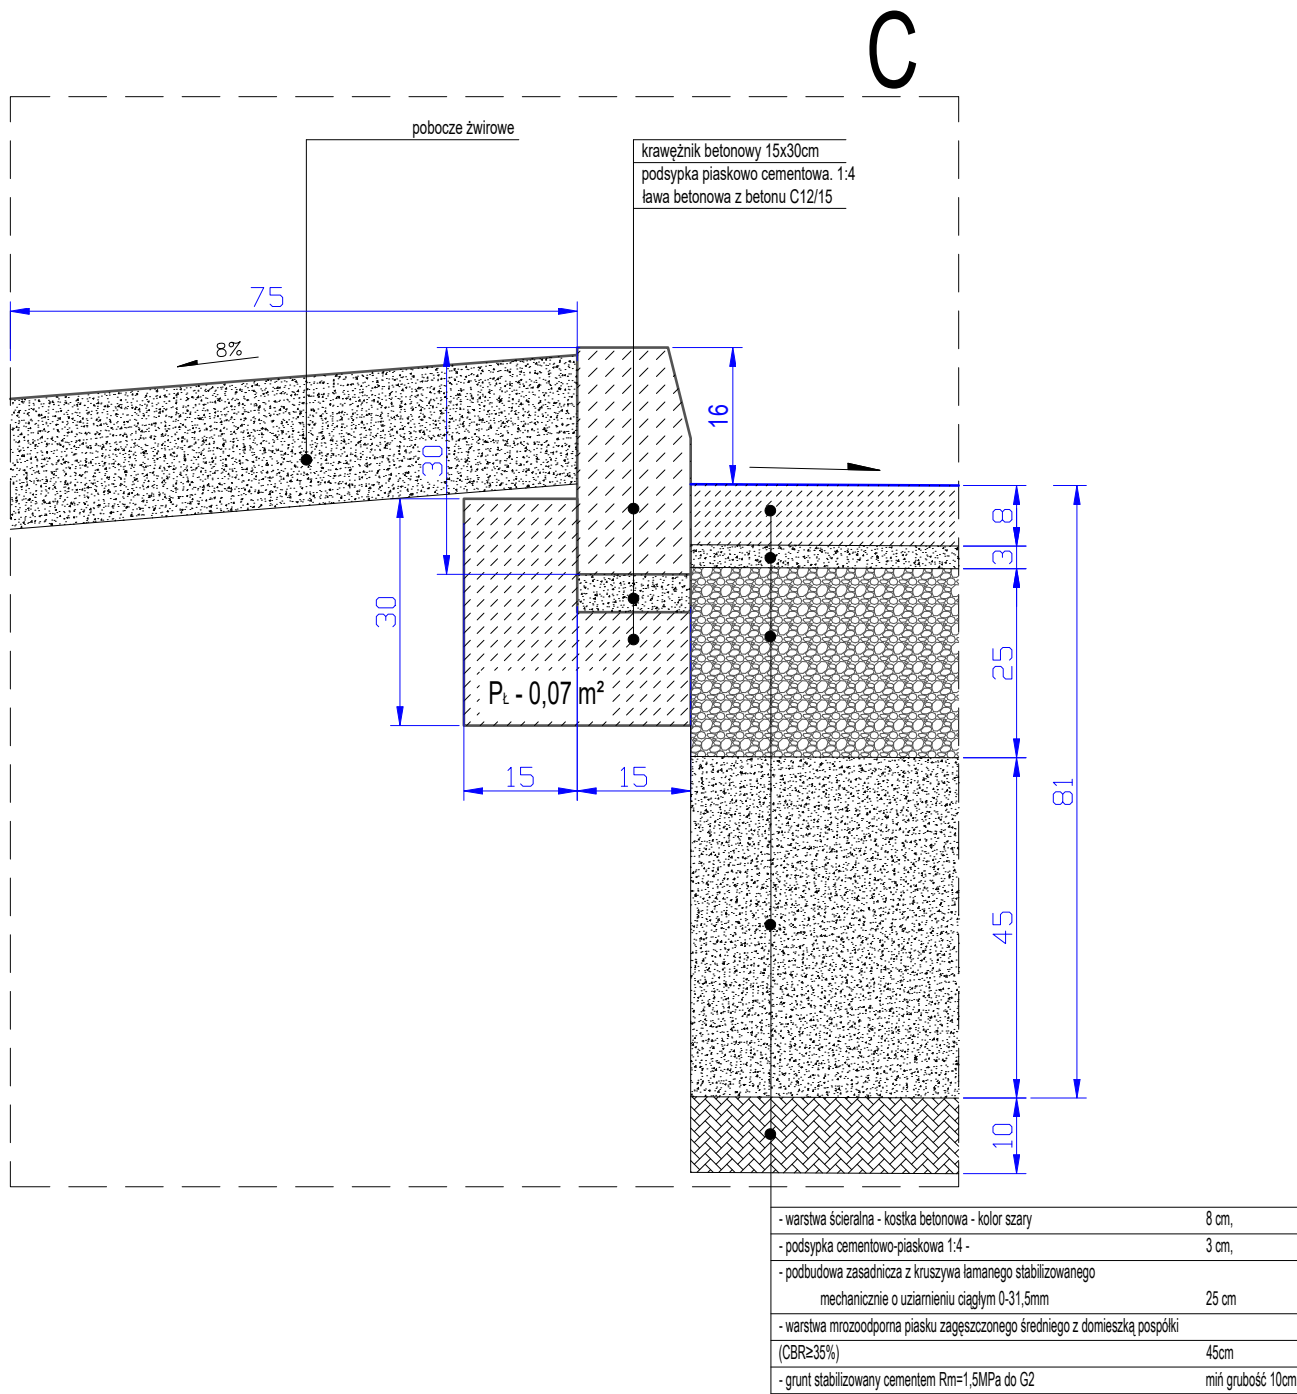

 BIPROINSTAL Sp. z o.o. tel. 514 908 159, e-mail: rafal.marciniak@biproinstal.pl					
PROJEKT: Budowa parkingu przy stadionie od strony ul. Starzyńskiego w Łowiczu					
LOKALIZACJA INWESTYCJI: ul. Starzyńskiego, 99–400 Łowicz				Identyfikator działki: 100501_1.0008 Województwo: łódzkie Powiat: łowicki Gmina: Łowicz Obręb: 0008 Śródmieście Numer działki: 2335/44	
INWESTOR: Miasto Łowicz Plac Stary Rynek 1, 99–400 Łowicz					
TYTUŁ RYSUNKU: SZCZEGÓŁY KONSTRUKCYJNE – ZJAZD NR 2					
PROJEKTANT BRANŻA DROGOWA: mgr inż. bud. Andrzej Makaryk		UPRAWNIENIA: LBS/0060/PBM/18		PODPIS:	
ASYSTENT PROJEKTANTA:		UPRAWNIENIA:		PODPIS:	
BRANŻA: DROGOWA	FAZA: PT	DATA: 07.2025	ROZMIAR ARKUSZA: 297x540	SKALA: 1:10	NR RYSUNKU: DZP4