


KIERUNEK OTWIERANIA

UL. STARZYŃSKIEGO

SZEROKOŚĆ W ŚWIETLE BRAMY 9,50 M

WYS. BRAMY 2,05 M

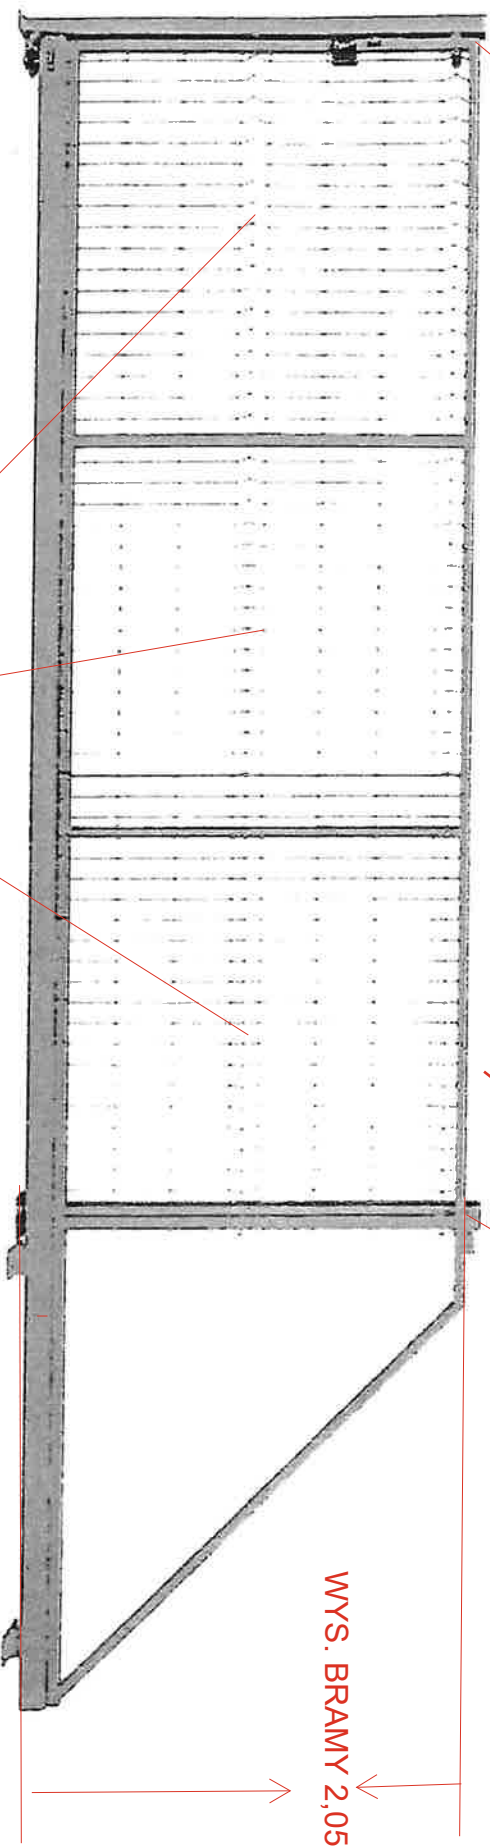

WYPEŁNIENIE RAMY BRAMY PANELAMI TAK JAK PANEL OGRODZENIA 3D, DRUT ŚR 4mm, ROZSTAW 50X200 mm kolor RAL 6005,  
ZE WZGLĘDU NA DUŻĄ ROZPIĘTOŚĆ BRAMY SZCZEGÓŁY KONSTRUKCYJNE POZOSTAJĄ W GESTII PRODUCENTA,  
BRAMA PRZESUWNA Z NAPĘDEM ELEKTRYCZNYM,