


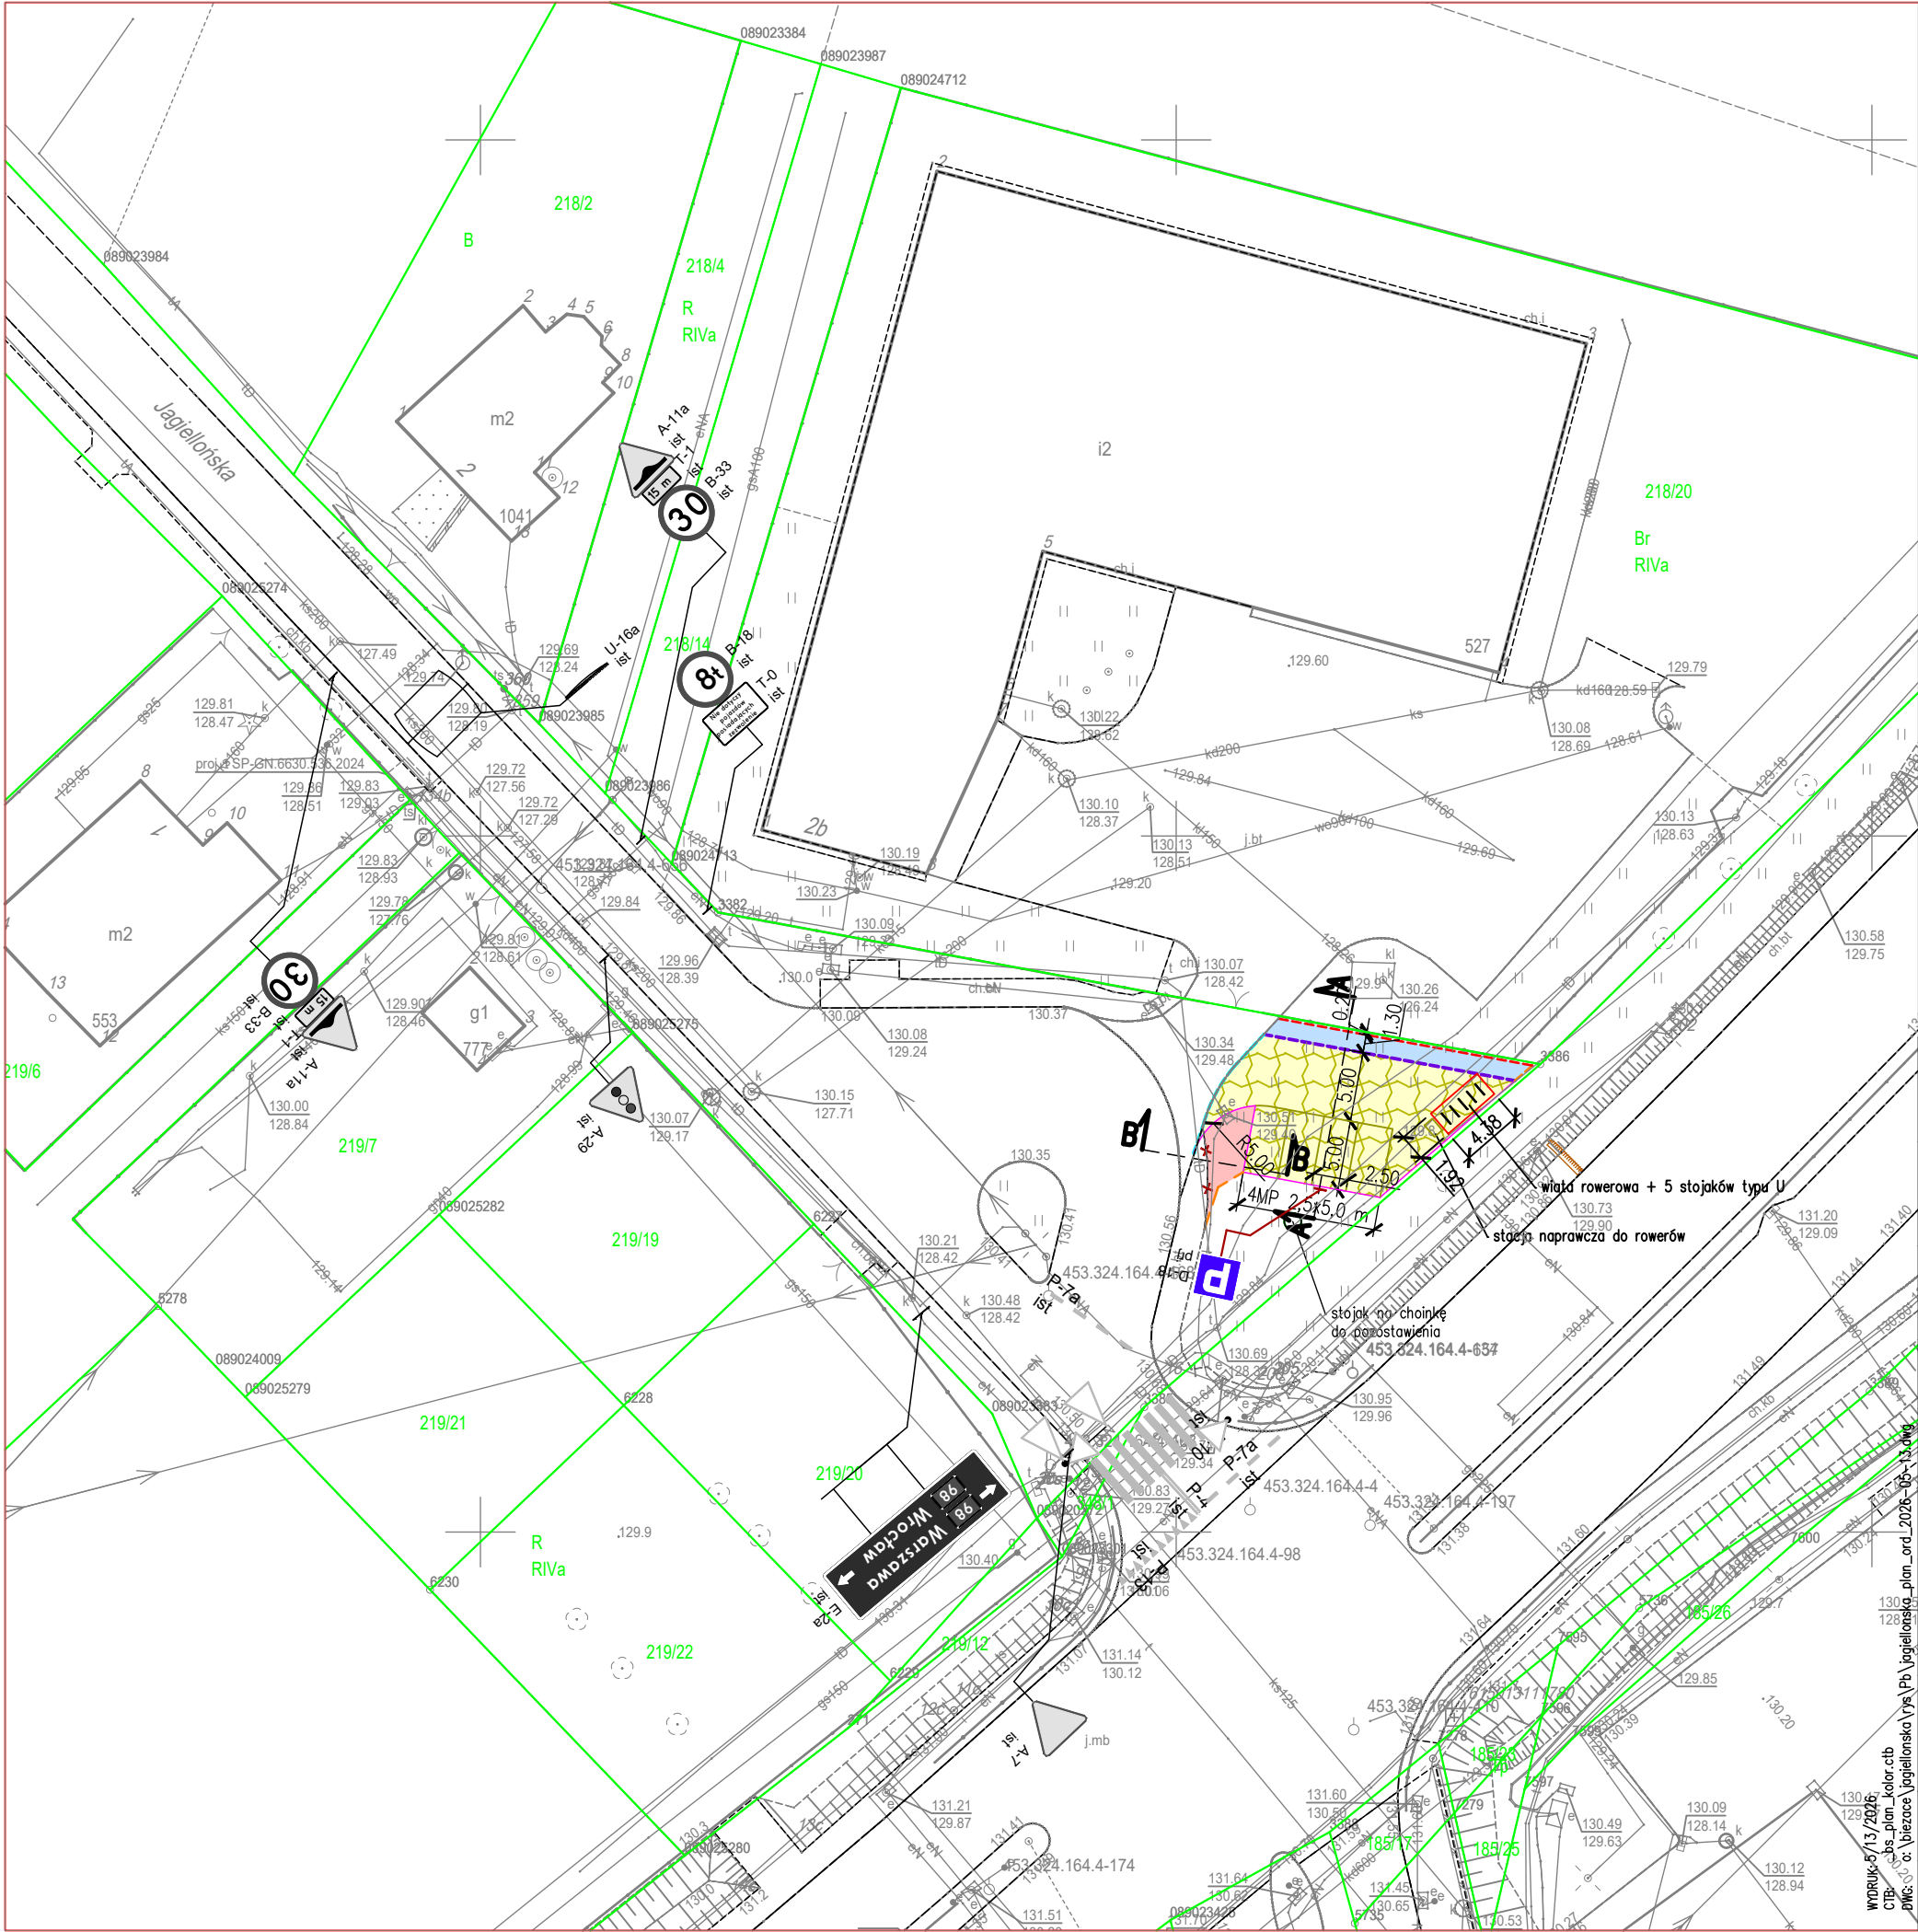

LEGENDA:

- PROJ. KRAWĘŻNIK BET. WYSTAJĄCY H=6-12 CM
- PROJ. KRAWĘŻNIK BET. WTOPIONY H=2 CM
- PROJ. KRAWĘŻNIK BET. WTOPIONY H=0 CM
- PROJ. OBRZEŻE BET. H=10 CM
- PROJ. OBRZEŻE BET. H=0 CM
- PROJ. NAWIERZCHNIA MIEJSC POSTOJOWYCH ORAZ DROGI MANEWROWEJ Z GEOKRATY
- PROJ. DROGA DLA PIESZYCH Z KOSTKI BET.
- PROJ. OPASKA CHŁONNA ŻWIROWA
- ELEMENTY DO USUNIĘCIA
- ISTNIEJĄCE OZNAKOWANIE POZIOME
- ISTNIEJĄCY PRÓG ZWALNIAJĄCY
- ISTNIEJĄCE OZNAKOWANIE PIONOWE
- PROJEKTOWANE OZNAKOWANIE PIONOWE

BIURO PROJEKTOWE: BS-Projekt Sp. z o.o. al. Armii Krajowej 54 pok. 103, 50-541 Wrocław e-mail: biuro@bsprojekt.com.pl tel. +48 732 759 907 (biuro), +48 602 334930 www.bsprojekt.com.pl bs projekt			
INWESTOR: Gmina Długołęka ul. Robotnicza 12, 55-095 Długołęka			
OBJEKT: Parking przy ul. Wrocławskiej i Jagiellońskiej w Mirkowie dz. nr 348/2, obr. Mirków, gm. Długołęka, pow. wrocławski			
BRANŻA: INŻYNIERIA RUCHU			STADIUM: ORD
ZESPÓŁ PROJEKTOWY		UPRAWNIENIA	PODPIS
BRANŻA DROGOWA – PROJEKTANT: mgr inż. Paweł Brucko-Stempkowski		4/02/DUW w spec. konstr.-budowl.	
BRANŻA DROGOWA – SPRAWDZAJĄCY:			
OPRACOWANIE: mgr inż. Małgorzata Krokowska			
TYTUŁ RYSUNKU: ORGANIZACJA RUCHU DOCELOWEGO			
SKALA: 1:500	DATA: 13-05-2026	NR RYSUNKU: ORD-01	WIDANE: -