


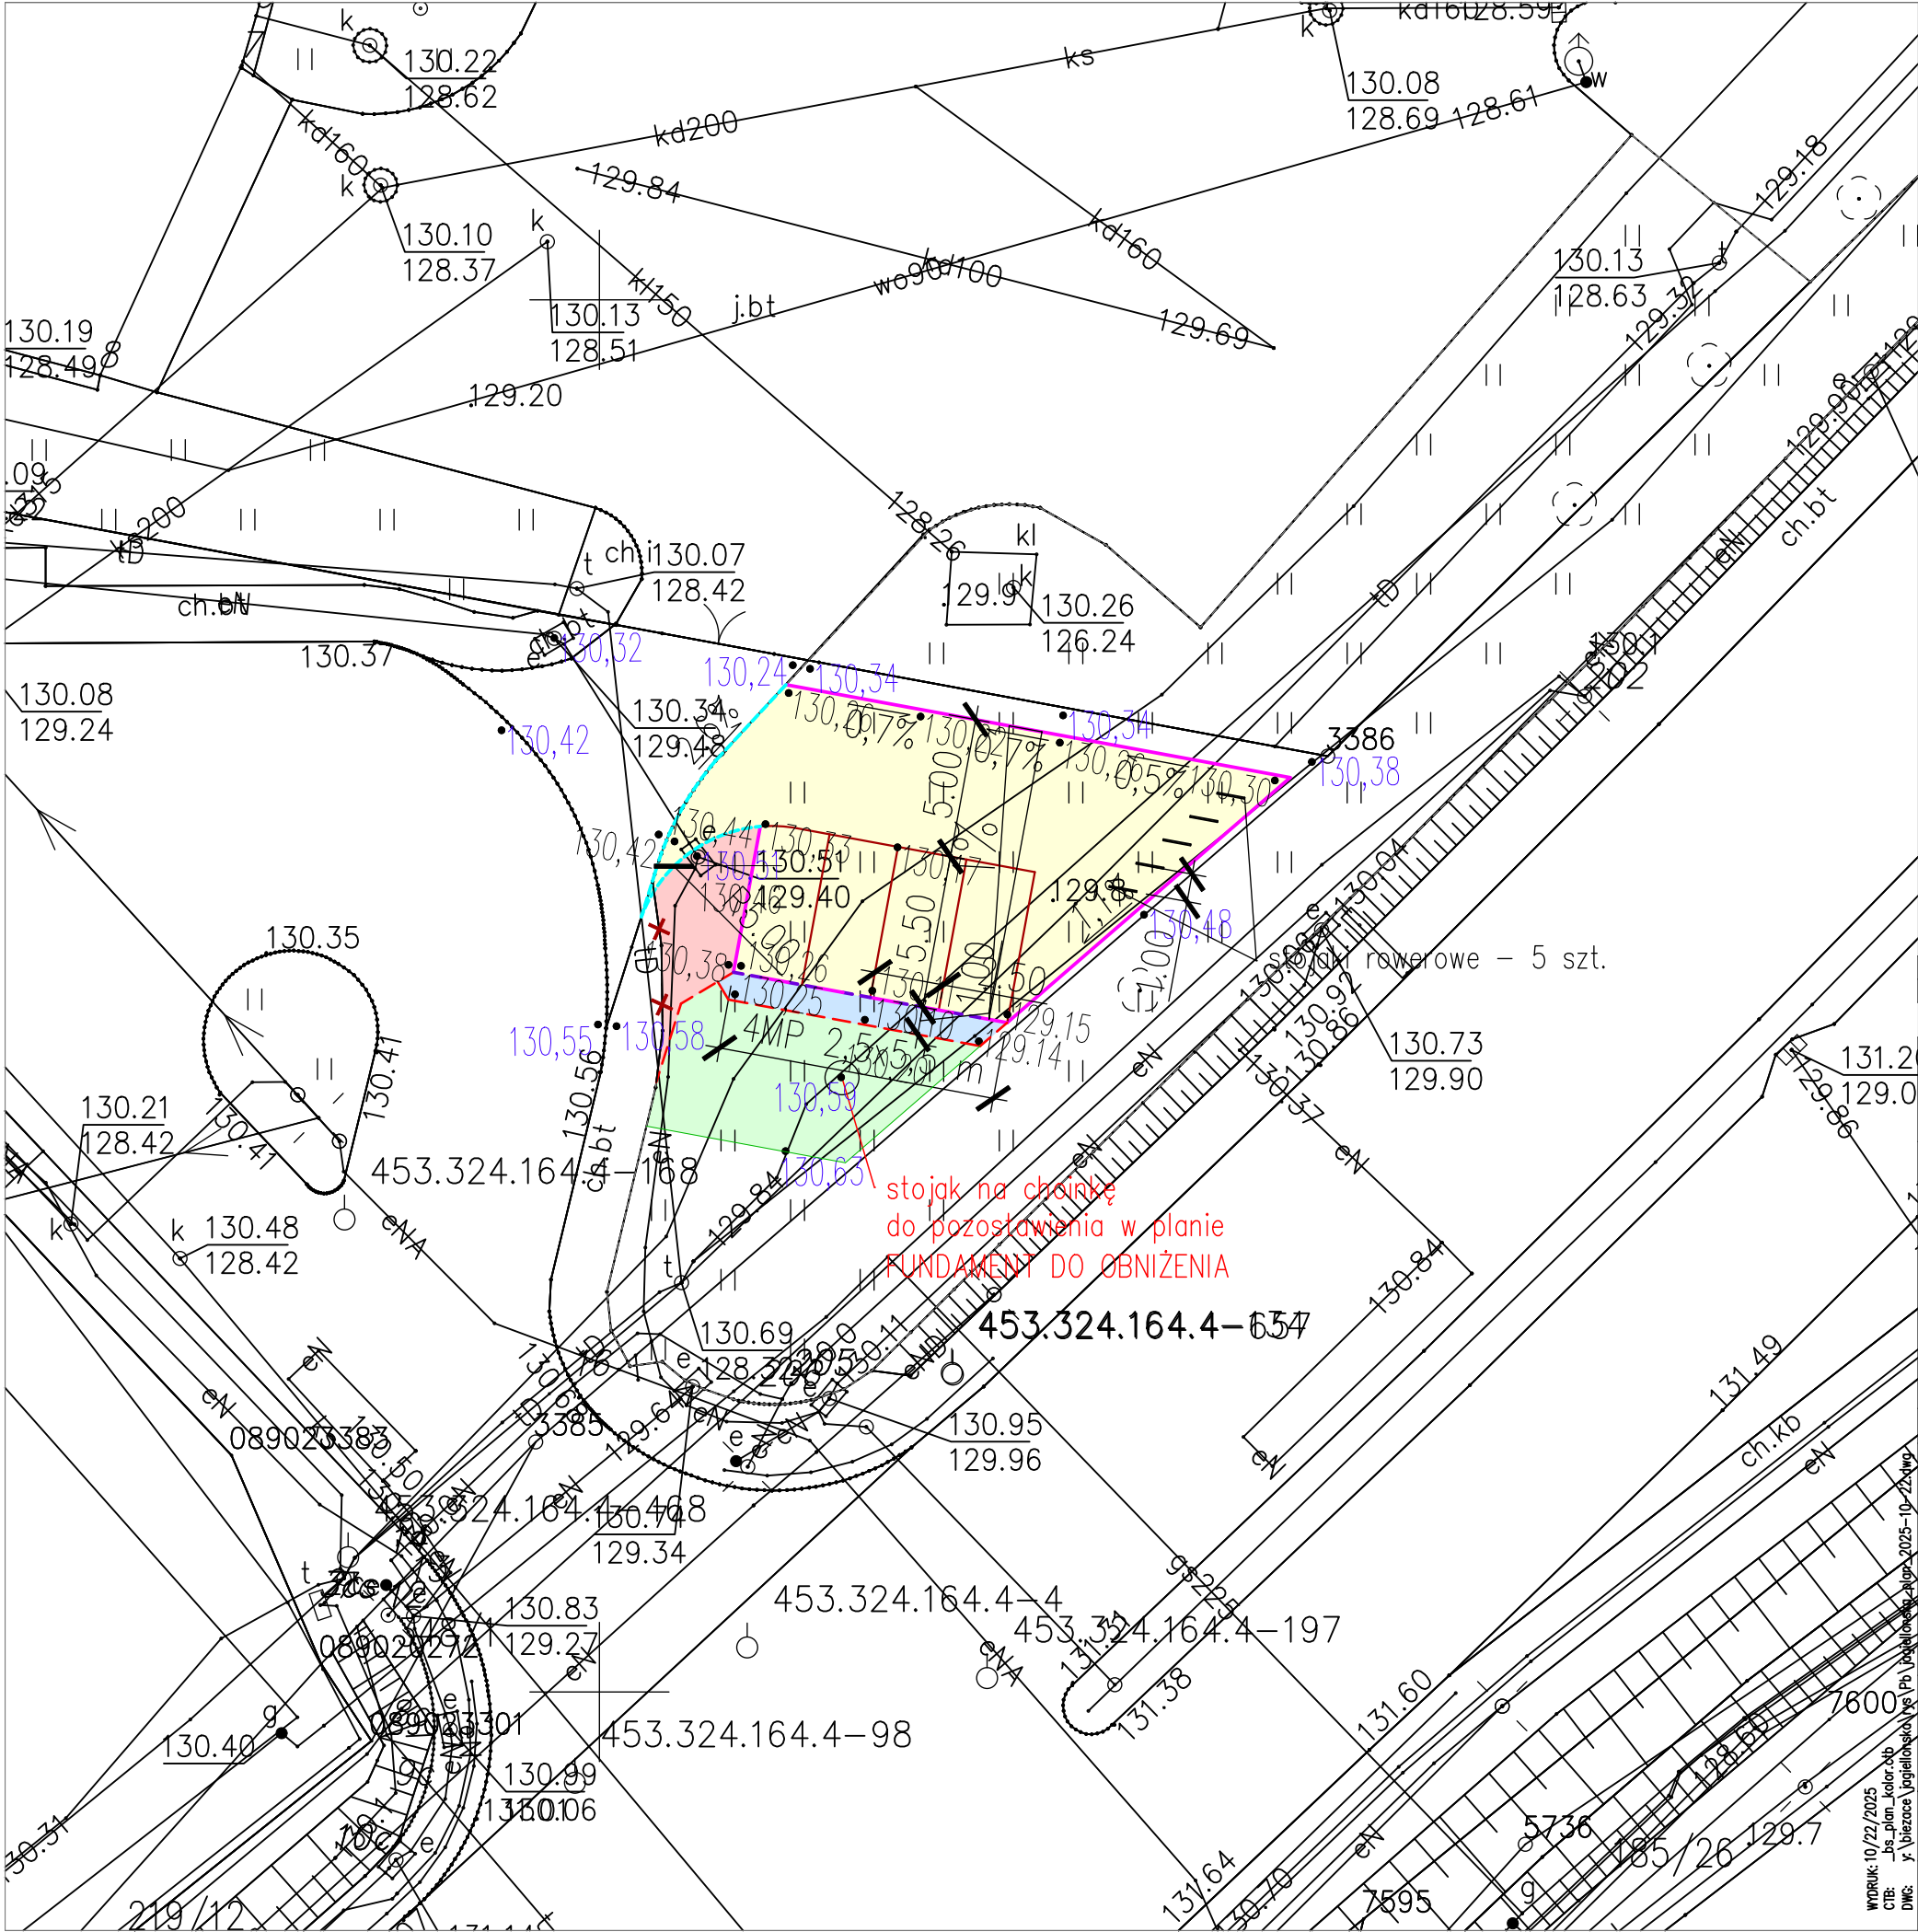

- LEGENDA:
- PROJ. KRAWĘŻNIK BET. WYSTAJĄCY H=12 CM
 - PROJ. KRAWĘŻNIK BET. WTOPIONY H=2 CM
 - PROJ. OBRZEŻE BET.
 - PROJ. KRAWĘŻNIK WYSTAJĄCY (H=12 CM)
NAPRZEMIENIE Z WTOPIONYM (H=0 CM)
 - PROJ. NAWIERZCHNIA MIEJSC POSTOJOWYCH
ORAZ DROGI MANEWROWEJ Z KOSTKI BET.
 - PROJ. DROGA DLA PIESZYCH Z KOSTKI BET.
 - PROJ. OPASKA CHŁONNA ŻWIROWA
 - PROJ. NIWELACJA TERENU
 - ELEMENTY DO USUNIĘCIA
 - RZĘDNE PROJEKTOWANE
 - RZĘDNE ISTNIEJĄCE

NR		DATA		ZMIANA	
BIURO PROJEKTOWE:					
BS-Projekt Sp. z o.o. al. Armii Krajowej 54 pok. 103, 50-541 Wrocław e-mail: biuro@bsprojekt.com.pl tel. +48 732 759 907 (biuro), +48 602 334930 www.bsprojekt.com.pl					
INWESTOR:					
Gmina Długołęka ul. Robotnicza 12, 55-095 Długołęka					
OBJEKT:					
Parking przy ul. Wrocławskiej i Jagiellońskiej w Mirkowie dz. nr 348/2, obr. Mirków, gm. Długołęka, pow. wrocławski					
BRANŻA:				STADIUM:	
DROGOWA				koncepcja	
ZESPÓŁ PROJEKTOWY			UPRAWNIENIA		PODPIS
BRANŻA DROGOWA – PROJEKTANT:			4/02/DUW w spec. konstr.-budowl.		
mgr inż. Paweł Brucko-Stempkowski					
BRANŻA DROGOWA – SPRAWDZAJĄCY:					
OPRACOWANIE:					
mgr inż. Małgorzata Krokowska					
TYTUŁ RYSUNKU:					
PLAN SYTUACYJNY - koncepcja 1					
SKALA:		DATA:		NR RYSUNKU:	
1:250		22-10-2025		D-1	
				WYDAWE:	
				-	



WYDRUK: 10/22/2025
CIB: bs_plan_kolor.cb
DWG: y:\biezocze_jagiellońska\ysp_Parking_Mirkow_2025-10-22.dwg