


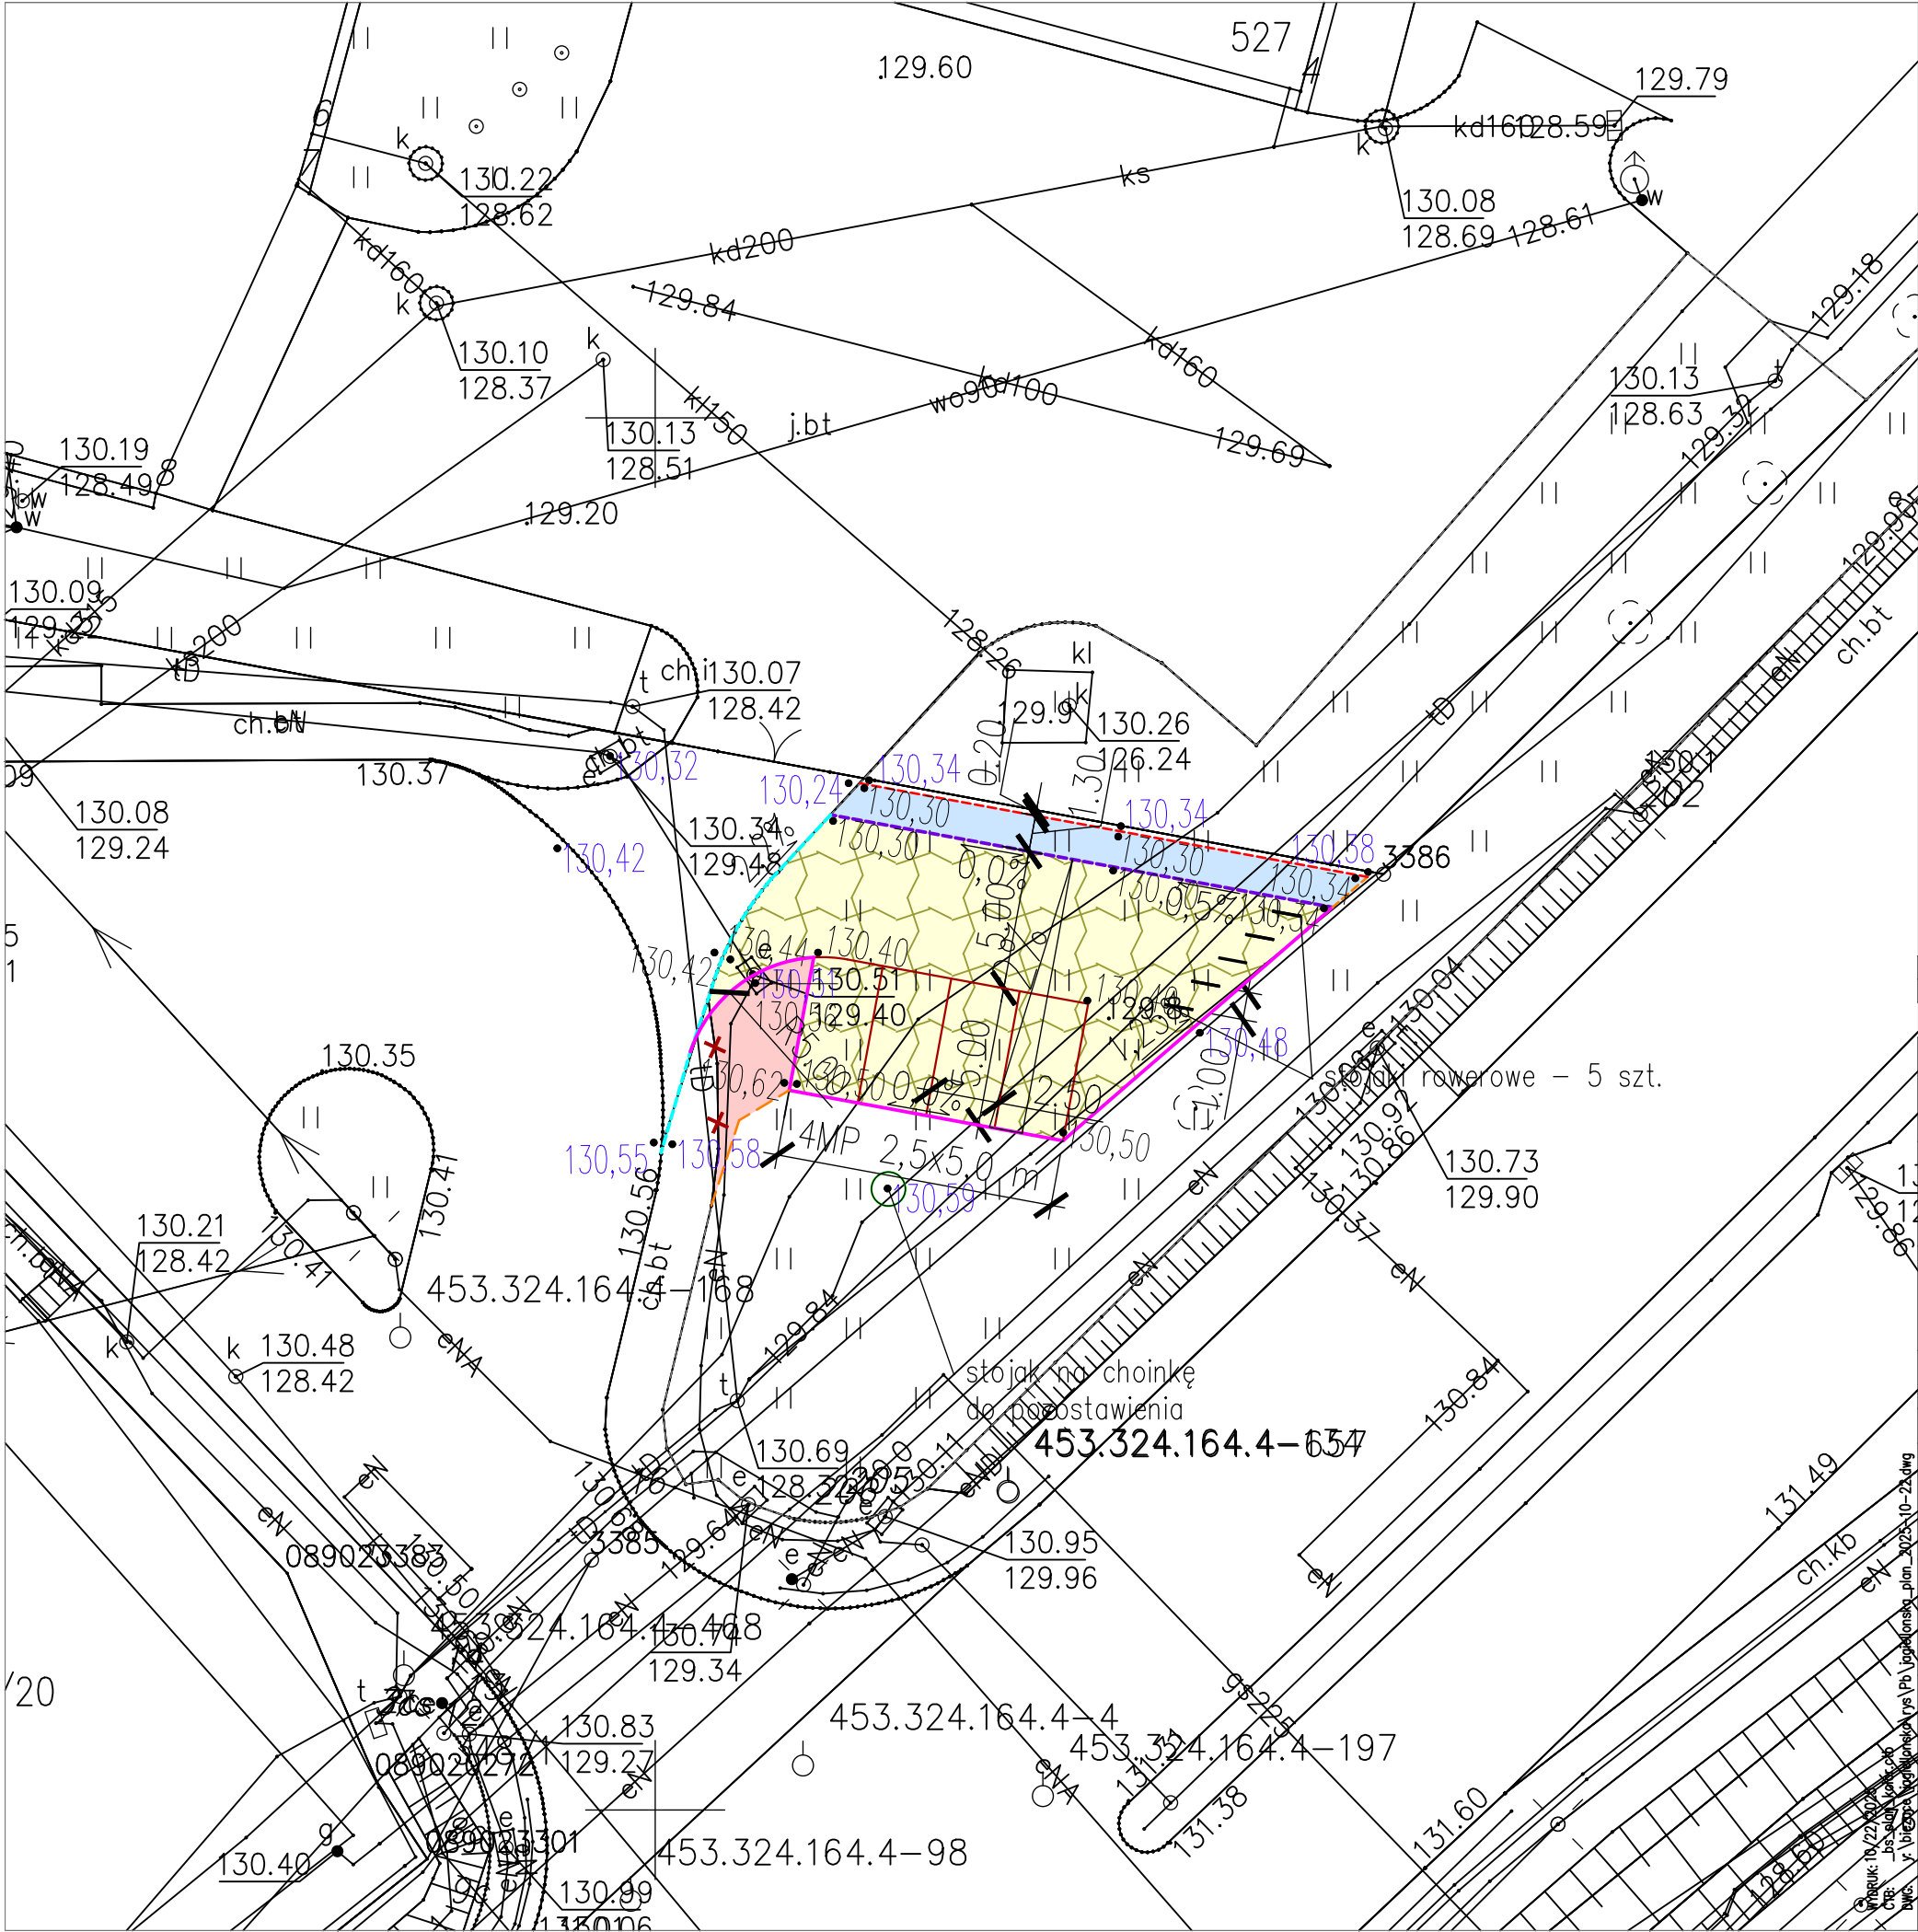

- LEGENDA:
- PROJ. KRAWĘŻNIK BET. WYSTAJĄCY H=6-12 CM
 - PROJ. KRAWĘŻNIK BET. WTOPIONY H=2 CM
 - PROJ. KRAWĘŻNIK BET. WTOPIONY H=0 CM
 - PROJ. OBRZEŻE BET. H=5 CM
 - PROJ. OBRZEŻE BET. H=0 CM
 - PROJ. NAWIERZCHNIA MIEJSC POSTOJOWYCH ORAZ DROGI MANEWRWEJ Z GEOKRATY
 - PROJ. DROGA DLA PIESZYCH Z KOSTKI BET.
 - PROJ. OPASKA CHŁONNA ŻWIROWA
 - ELEMENTY DO USUNIĘCIA
 - RZĘDNE PROJEKTOWANE
 - RZĘDNE ISTNIEJĄCE
 - PROJ. SPADKI POPRZECZNE
 - PROJ. SPADKI PODŁUŻNE

NR	DATA	ZMIANA
BUREAU PROJEKTOWE		
BS-Projekt Sp. z o.o. al. Armii Krajowej 54 pok. 103, 50-541 Wrocław e-mail: biuro@bsprojekt.com.pl tel. +48 732 759 907 (biuro), +48 602 334930 www.bsprojekt.com.pl		
INWESTOR:		
Gmina Długołęka ul. Robotnicza 12, 55-095 Długołęka		
OBJEKT:		
Parking przy ul. Wrocławskiej i Jagiellońskiej w Mirkowie dz. nr 348/2, obr. Mirków, gm. Długołęka, pow. wrocławski		
BRANŻ:		STADIUM:
DROGOWA		koncepcja
ZESPÓŁ PROJEKTOWY		UPRAWNIENIA
BRANŻA DROGOWA – PROJEKTANT:		4/02/DUW
mgr inż. Paweł Brucko-Stempkowski		w spec. konstr.-budowl.
BRANŻA DROGOWA – SPRAWDZAJĄCY:		
OPRACOWANIE:		
mgr inż. Małgorzata Krokowska		
TYTUŁ RYSUNKU:		
PLAN SYTUACYJNY - koncepcja 2		
SKALA:	DATA:	NR RYSUNKU:
1:250	22-10-2025	D-1
		WIDOK:
		-