



WIATA ROWEROWA

WIDOK OD FRONTU

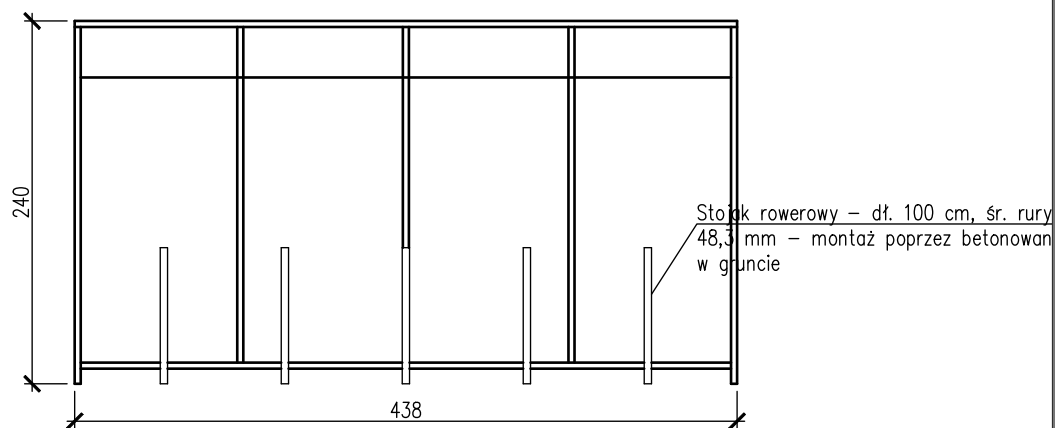

WIDOK Z BOKU

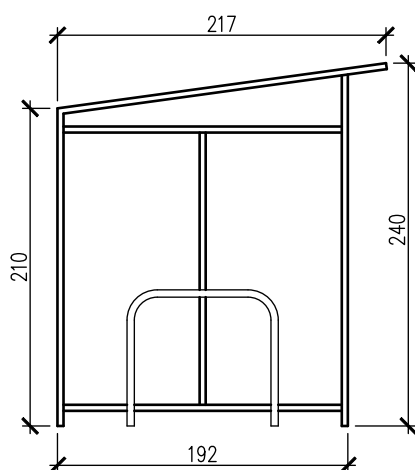

NR		DATA		ZMIANA	
BIURO PROJEKTOWE: BS-Projekt Sp. z o.o. al. Armii Krajowej 54 pok. 103, 50-541 Wrocław e-mail: biuro@bsprojekt.com.pl tel. +48 732 759 907 (biuro), +48 602 334930 www.bsprojekt.com.pl					
INWESTOR: Gmina Długołęka ul. Robotnicza 12, 55-095 Długołęka					
OBIEKT: Parking przy ul. Wrocławskiej i Jagiellońskiej w Mirkowie dz. nr 348/2, obr. Mirków, gm. Długołęka, pow. wrocławski					
BRANŻA: DROGOWA				STADIUM: PW	
ZESPÓŁ PROJEKTOWY			UPRAWNIENIA		PODPIS
BRANŻA DROGOWA – PROJEKTANT: mgr inż. Paweł Brucko-Stempkowski			4/02/DUW w spec. konstr.-budowl.		
BRANŻA DROGOWA – SPRAWDZAJĄCY:					
OPRACOWANIE: mgr inż. Małgorzata Krokowska					
TYTUŁ RYSUNKU: RYSUNEK POGLĄDOWY WIATY					
SKALA: 1:500		DATA: 20-05-2026		NR RYSUNKU: D-3	
				WYDANE: -	

WDruk: 5/24/2026
 CTB: _bs_konstrukcja.ctb
 DWG: x:\biezace\jagiellonska\rys\p\jagiellonska_pb_przekroje_2026-05-20.dwg