


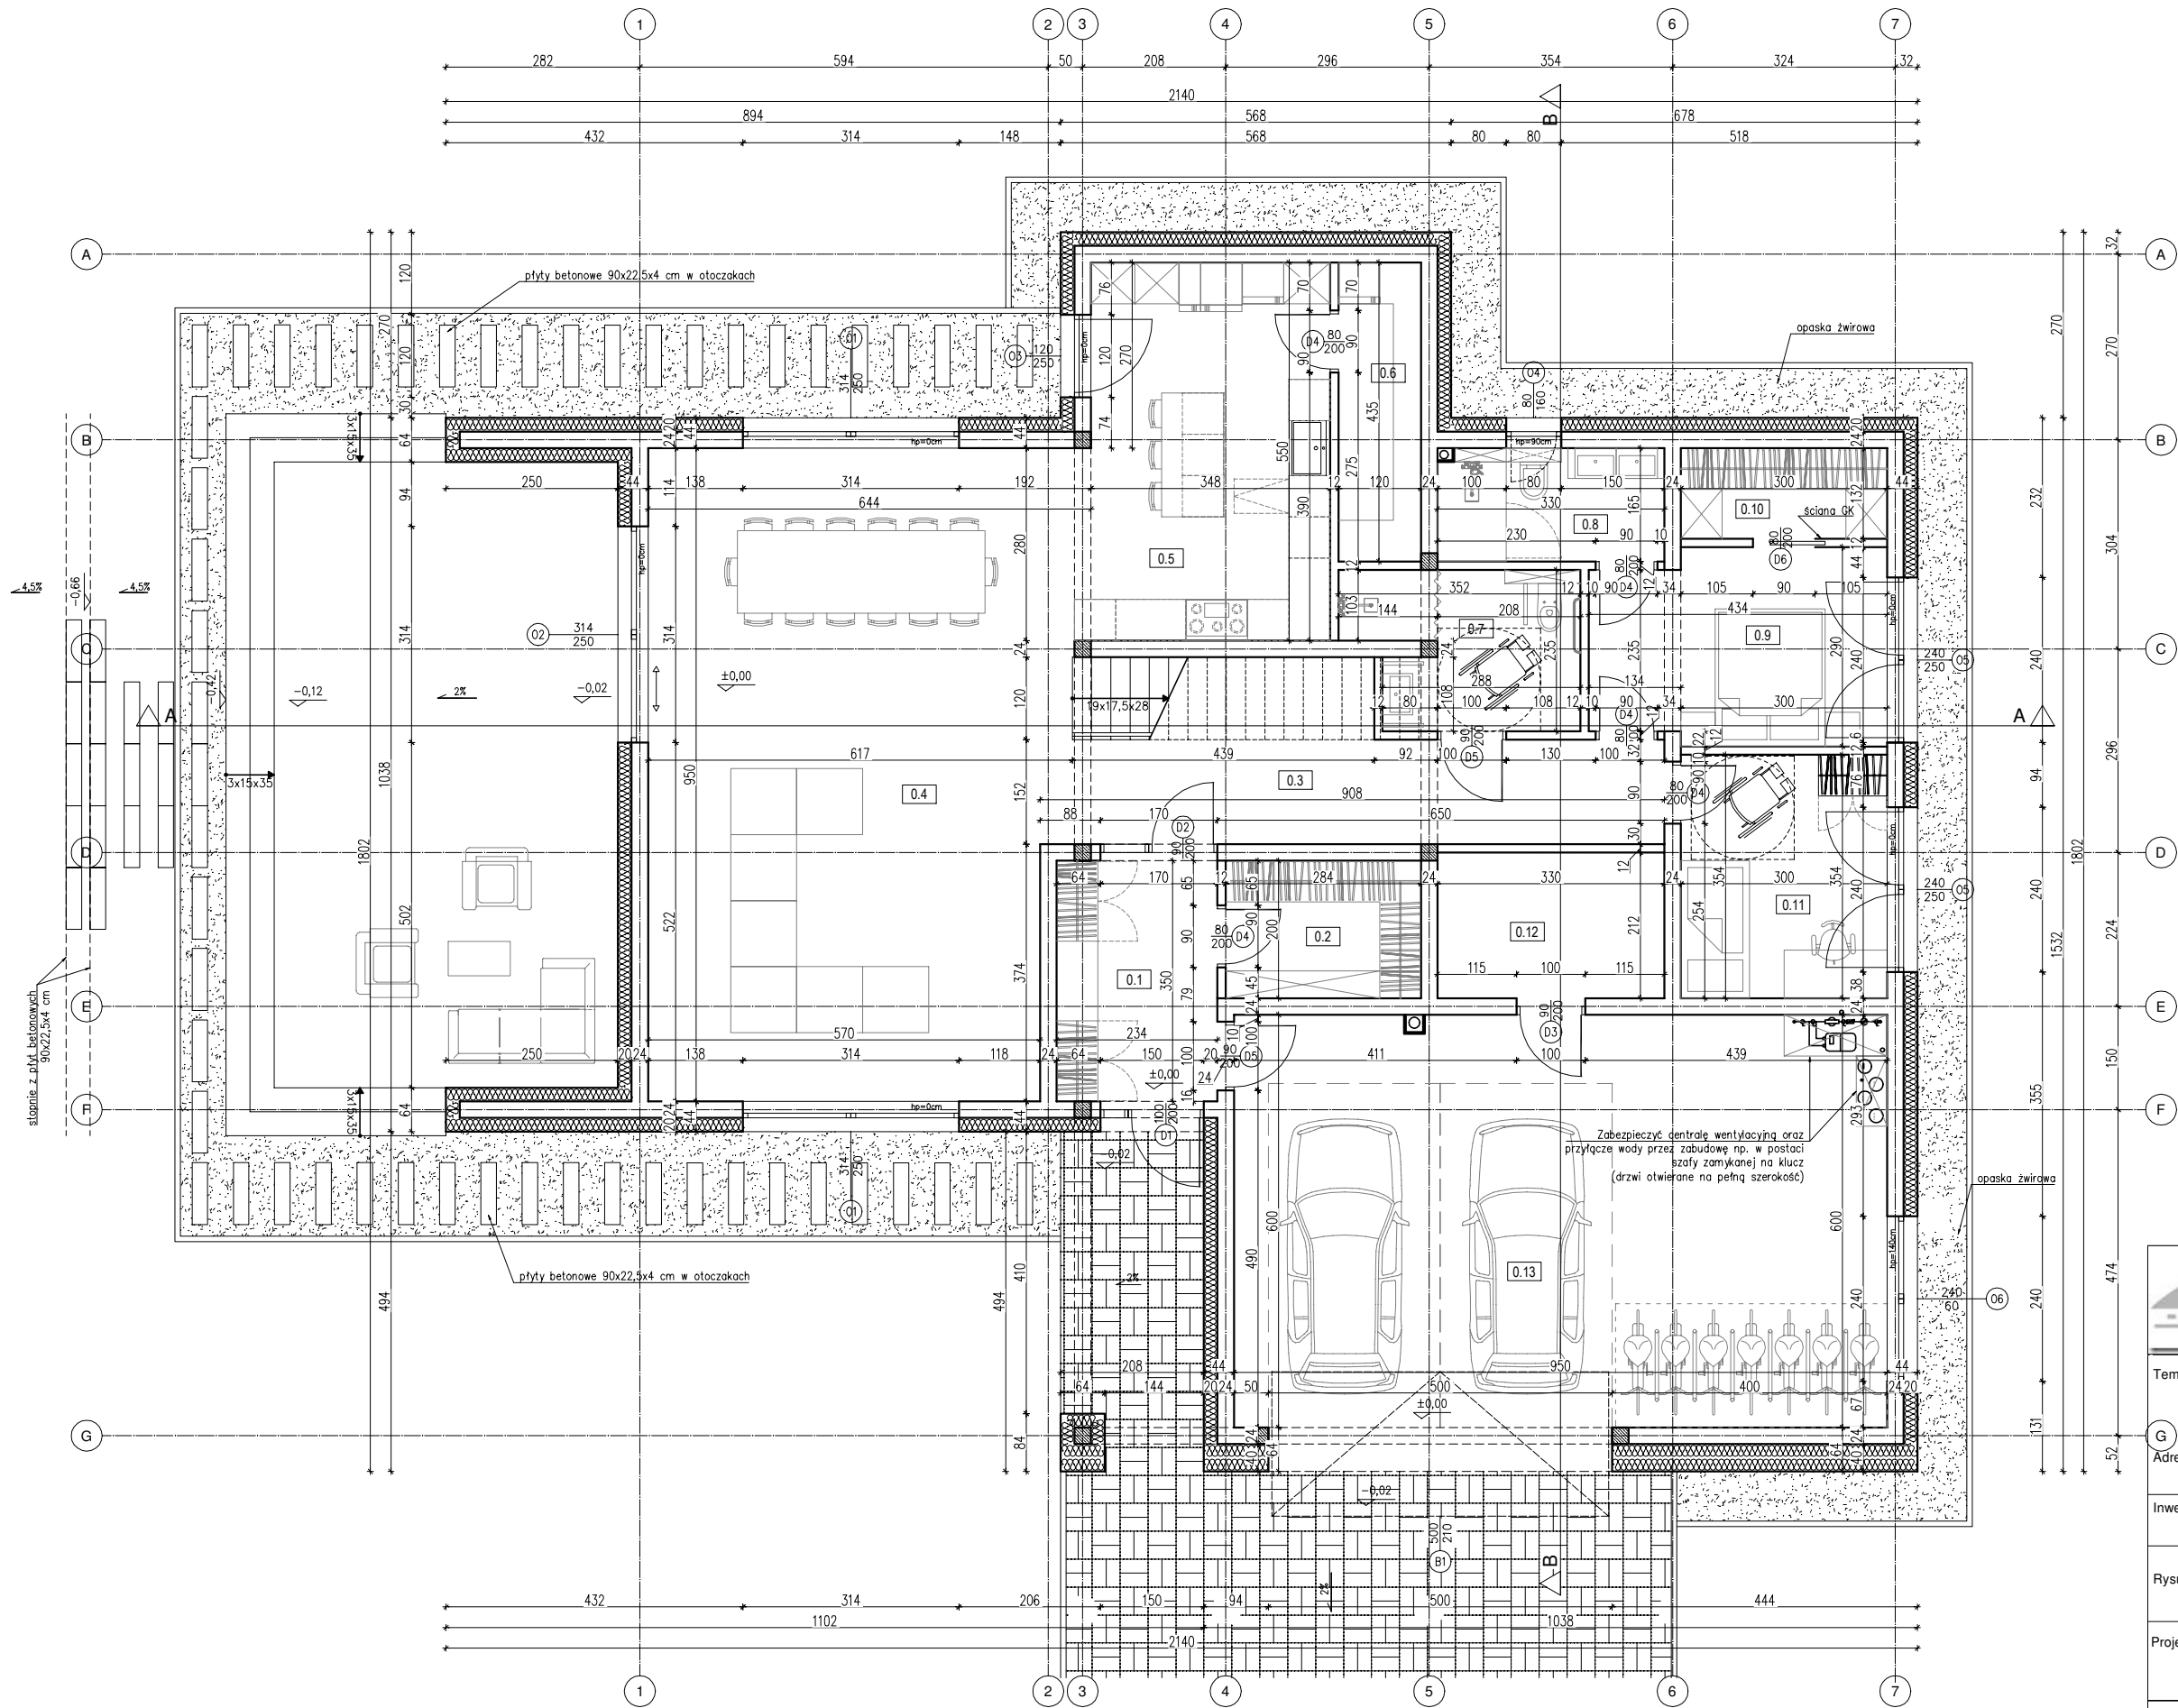

ZESTAWIENIE POWIERZCHNI		
Nr., Ozn.	Nazwa pomieszczenia	Powierzchnia użytkowa [m²]
0.1	Wiatrołap	8,02
0.2	Garderoba	5,54
0.3	Komunikacja	12,81
0.4	Salon z jadalnią	56,56
0.5	Kuchnia	19,58
0.6	Spizarnia	5,05
0.7	Łazienka	6,77
0.8	Łazienka	5,30
0.9	Sypialnia główna	11,63
0.10	Garderoba	3,83
0.11	Sypialnia	10,42
0.12	Pomieszczenie techniczne	6,83
0.13	Garaż	56,54
SUMA		208,88



PNB Projektowanie i Nadzór Budowlany
Wiesław Dąbrowski
ul. Przykop 2, 87-300 Brodnica
tel. 605-325-232 e-mail: w.dabrowski77@wp.pl

Temat:		Budowa Rodzinnego Domu dziecka w powiecie Brodnickim wraz z infrastrukturą towarzyszącą	
Adres:		87-313 Brzozie dz. nr 404/35 obręb 0001 Brzozie, Gmina Brzozie, powiat Brodnicki	
Inwestor:		Powiat Brodnicki ul. Kamionka 18, 87-300 Brodnica	
Rysunek:		Rzut parteru	
Projektant :		mgr inż. Zdzisław Świerczyński nr upr. BP-RN-V/30/TO/84 do projektowania w specjalności konstrukcyjno-budowlanej bez ograniczeń	Podpisy:
Opracowanie :		mgr inż. Wiesław Dąbrowski nr upr. KUP/0113/PBKb/16 do projektowania w specjalności konstrukcyjno-budowlanej bez ograniczeń	
Data:	Skala:	Branża:	Nr rys:
05.2025	1:100	Architektura	A1