
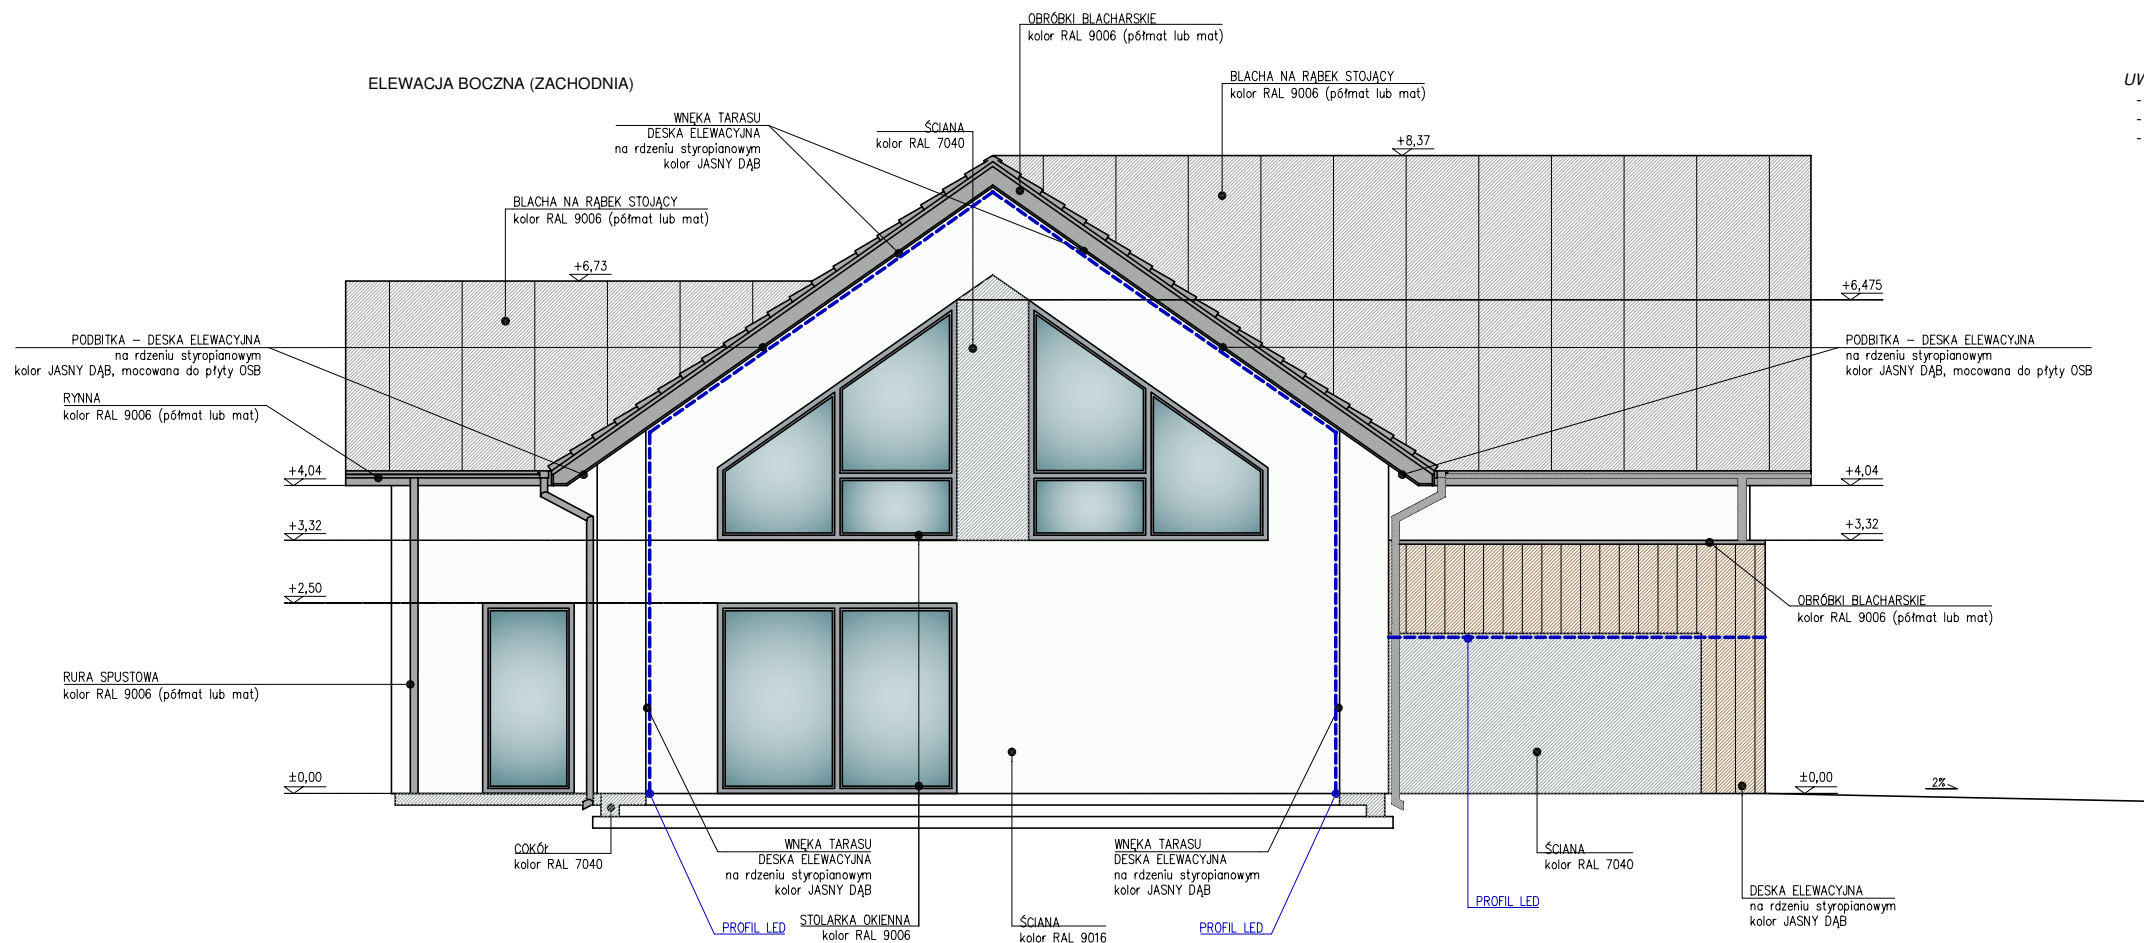


ELEWACJA

skala 1:100

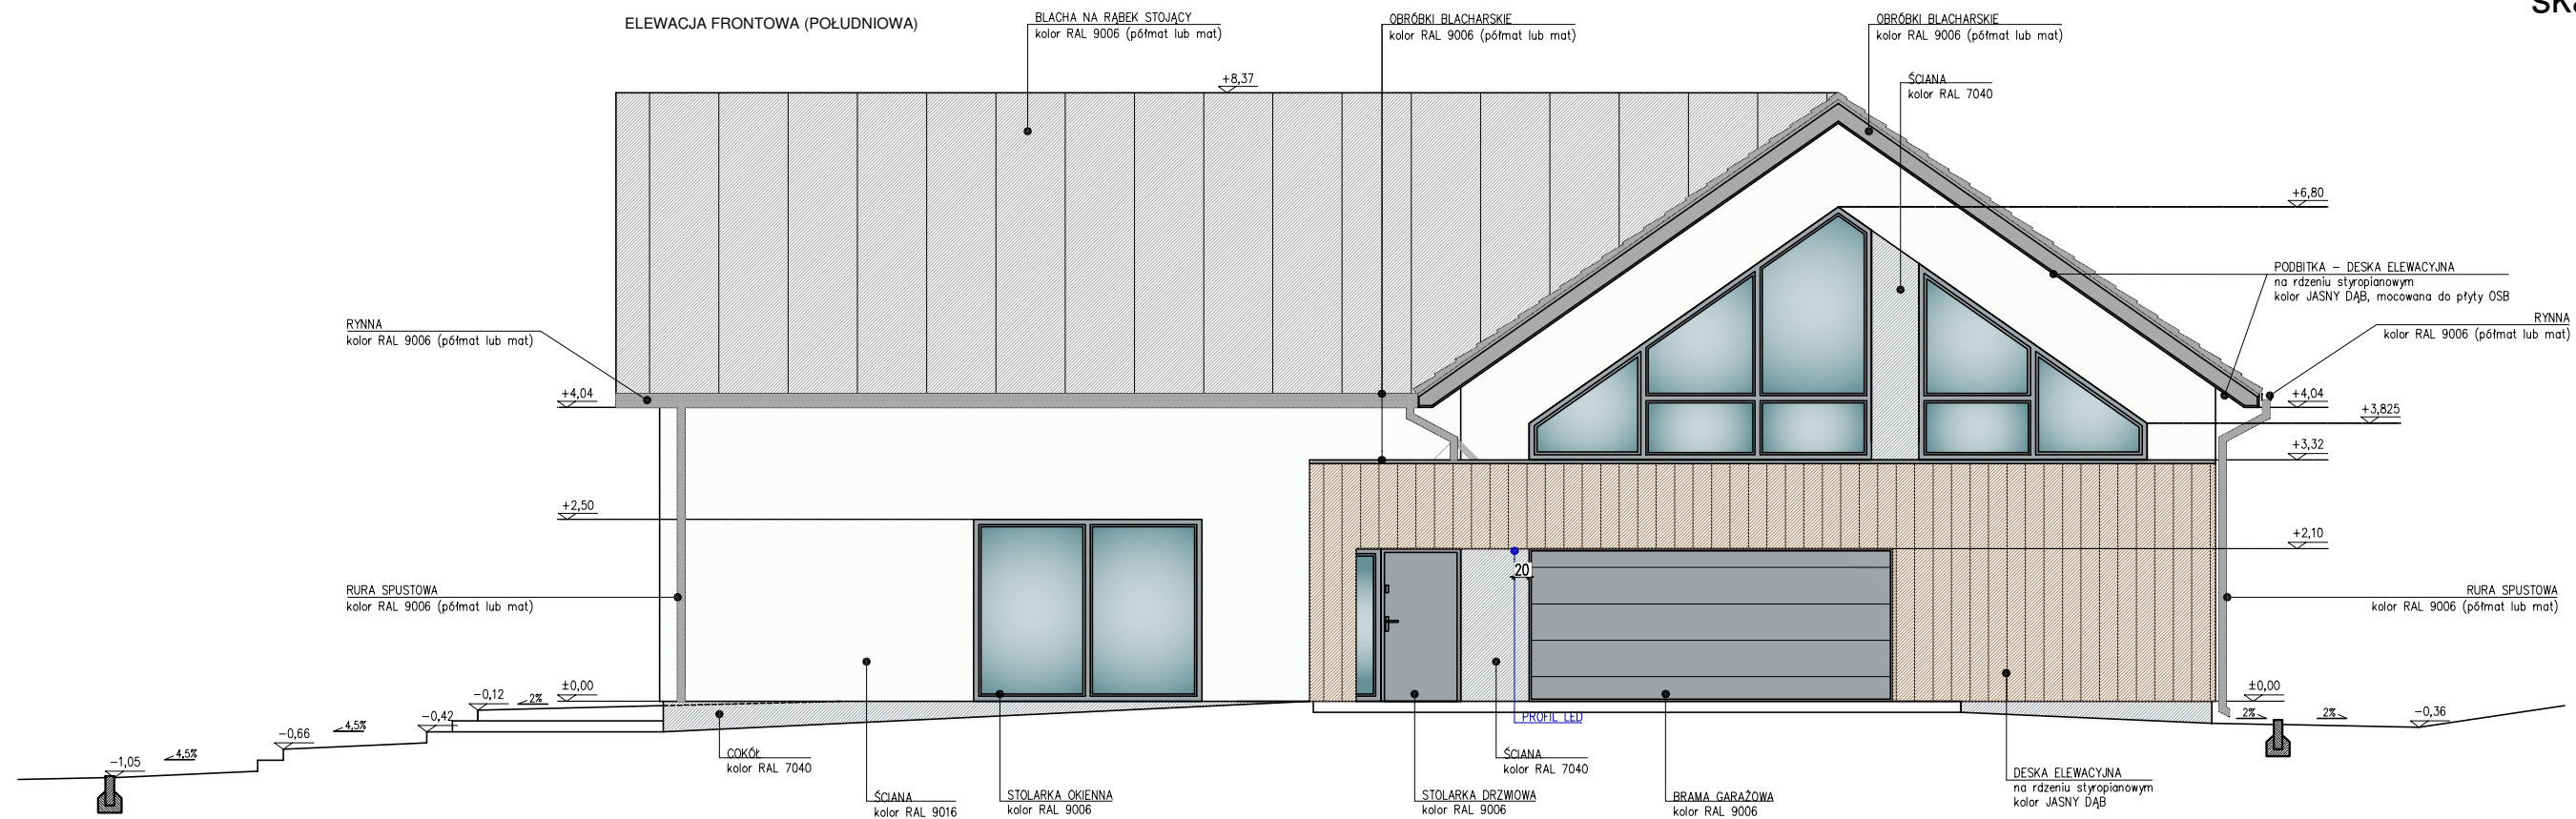

UWAGA:

- wykonać tynk cienkowarstwowy, silikonowy, barwiony w masie, struktura "baranek" 1,5mm
- strefę cokołową zabezpieczyć preparatem hydrofobizującym
- rynny i rury spustowe kwadratowe, z blachy stalowej powlekanej

		PNB Projektowanie i Nadzór Budowlany Wiesław Dąbrowski ul. Przykop 2, 87-300 Brodnica tel. 605-325-232 e-mail: w.dabrowski77@wp.pl	
Temat:		Budowa Rodzinnego Domu dziecka w powiecie Brodnickim wraz z infrastrukturą towarzyszącą 87-313 Brzozie	
Adres:		dz. nr 404/35 obręb 0001 Brzozie, Gmina Brzozie, powiat Brodnicki	
Inwestor:		Powiat Brodnicki ul. Kamionka 18, 87-300 Brodnica	
Rysunek:		Elewacja	
Projektant :		mgr inż. Zdzisław Świerczyński nr upr. BP-RN-V/30/TO/84 <i>do projektowania w szczególności konstrukcyjno-budowlanej bez ograniczeń</i>	Podpisy:
Opracowanie :		mgr inż. Wiesław Dąbrowski nr upr. KUP/0113/PBKb/16 <i>do projektowania w szczególności konstrukcyjno-budowlanej bez ograniczeń</i>	
Data:	Skala:	Branża:	Nr rys:
05.2025	1:100	Architektura	A6