
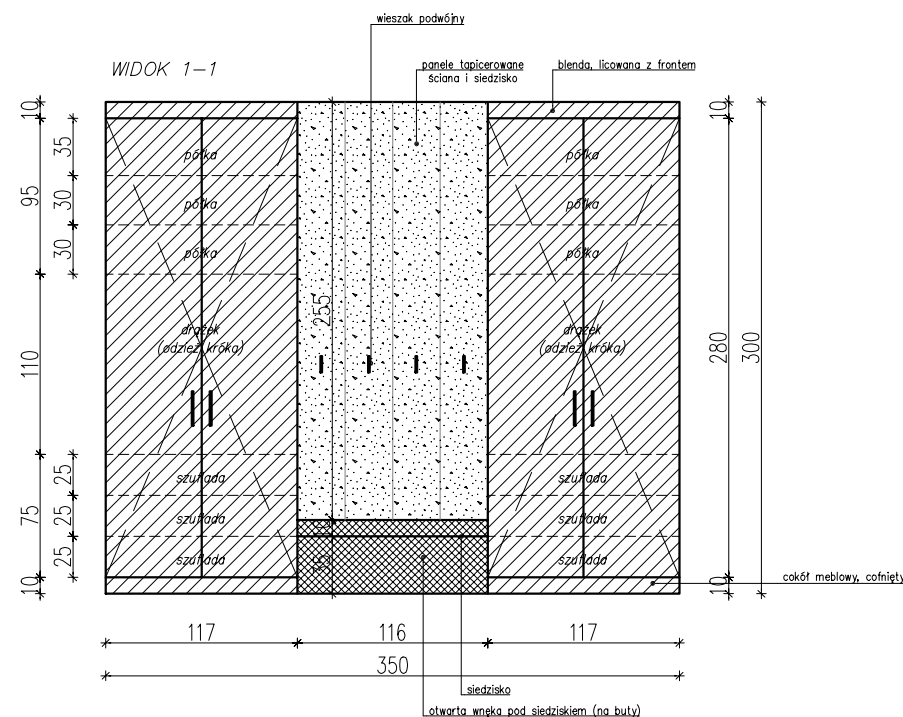
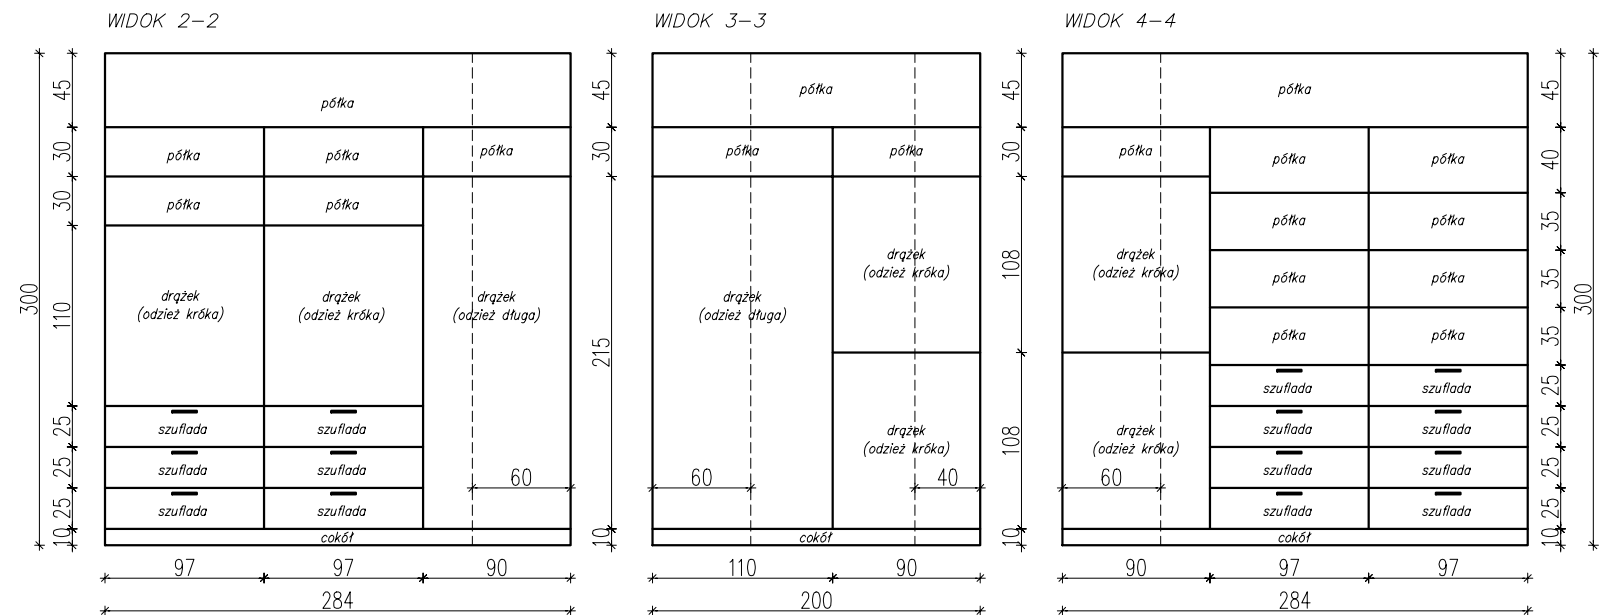


0.1 WIATROŁAP
0.2 GARDEROBA
skala 1:50

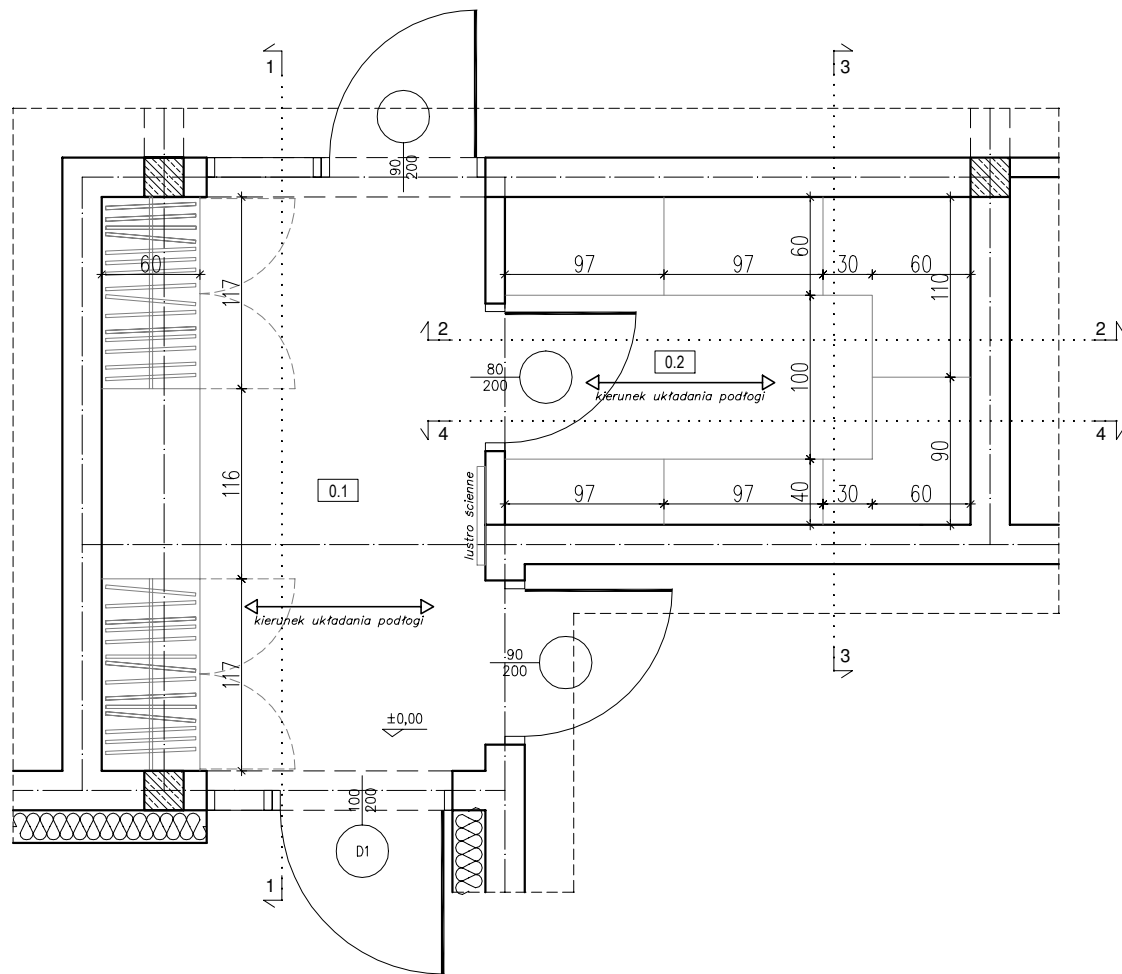

Legenda:

PODŁOGA
 Panele winylowe gr. 7,5mm na podkładzie zintegrowanym korkowym z rdzeniem SPC, wodoodporne, odporne na plamy i wgniecenia. Struktura powierzchni - synchroniczna. Klasa użytkowania 33/42. Klasa reakcji naogień min. : Bfl-S1, Cfl-S1, A1fl, A2fl-S1, np. FirmFit Silent Plank, model EWH-7130 Milos lub inny równoważny.
 *Listwy przypodłogowe, z rdzeniem HDF z elastycznymi krawędziami w górnej i dolnej części, wysokość 8cm w kolorze RAL 9006 np. listwa przypodłogowa Cubu Flex life firmy Doellken lub inna równoważna

 ŚCIANA
Malowanie farbą ceramiczną, zmywalną nie żółknącą w kolorze RAL 9010

 **FRONTY MEBLOWE**
Akrylowe, matowe, z powłoką "antyfinger" w kolorze TAUPE, np. AGT Supramat,
Safari Grey 3020

 **FRONTY MEBLOWE**
Płyta laminowana gr 18mm w kolorze czarnym z wzorem marmuru (żyły w kolorze białym), np. EGGER F206 ST9 Grigia Pietra czarna 18 mm

GARDEROBA
Płyta laminowana gr 18mm w kolorze jasno szarym, popielatym

 **TAPICERKA**
panele tapicerowane na ścianie i siedzisko. Tkanina typu velvet w kolorze zbliżonym do RAL 9006

— UCHWYTY
Typu reling, w rozstawie 192mm, w kolorze czarnym, np. Campana C-5826

I WIESZAK
Podwójny, w kolorze czarnym

		PNB Projektowanie i Nadzór Budowlany Wiesław Dąbrowski ul. Przykop 2, 87-300 Brodnica tel. 605-325-232 e-mail: w.dabrowski77@wp.pl	
Temat:	Budowa Rodzinnego Domu dziecka w powiecie Brodnickim wraz z infrastrukturą towarzyszącą 87-313 Brzozie		
Adres:	dz. nr 404/35 obręb 0001 Brzozie, Gmina Brzozie, powiat Brodnicki		
Inwestor:	Powiat Brodnicki ul. Kamionka 18, 87-300 Brodnica		
Rysunek:	0.1 Wiatrołap 0.2 Garderoba		
Projektant :	mgr inż. Zdzisław Świerczyński nr upr. BP-RN-V/30/TO/84 <i>do projektowania w specjalności konstrukcyjno-budowlanej bez ograniczeń</i>		Podpisy:
Opracowanie :	mgr inż. Wiesław Dąbrowski nr upr. KUP/0113/PBKb/16 <i>do projektowania w specjalności konstrukcyjno-budowlanej bez ograniczeń</i>		
Data:	Skala:	Branża:	Nr rys:
05.2025	1:100	Architektura	T10