
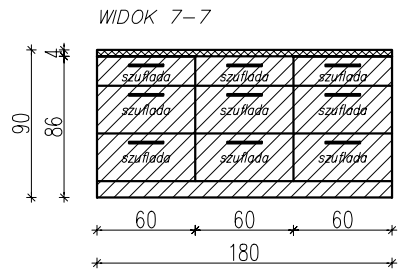
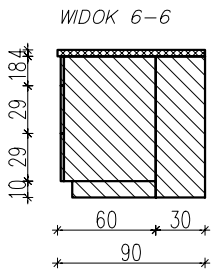
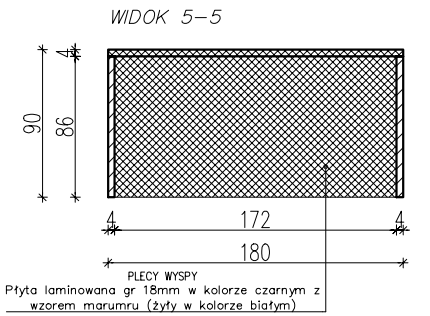
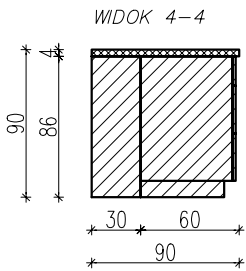
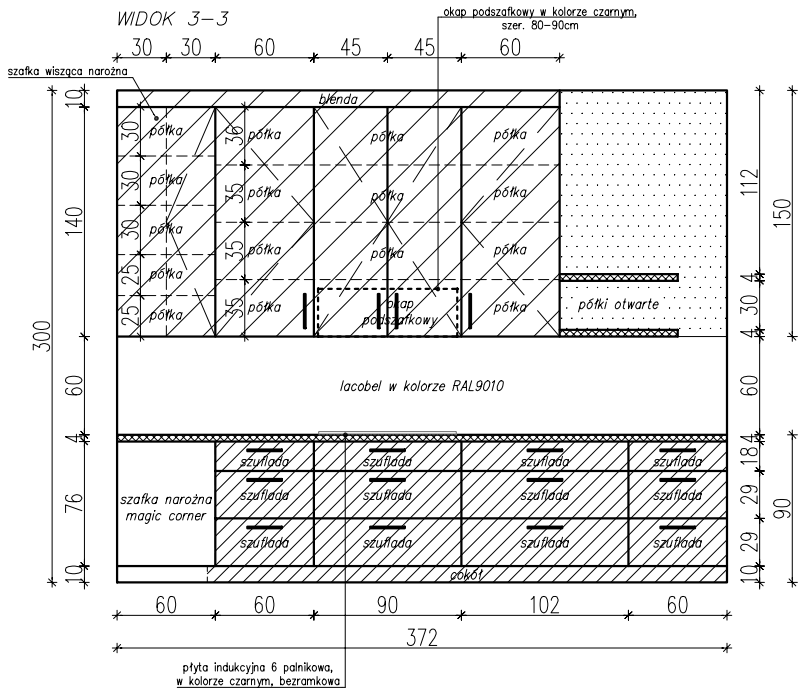
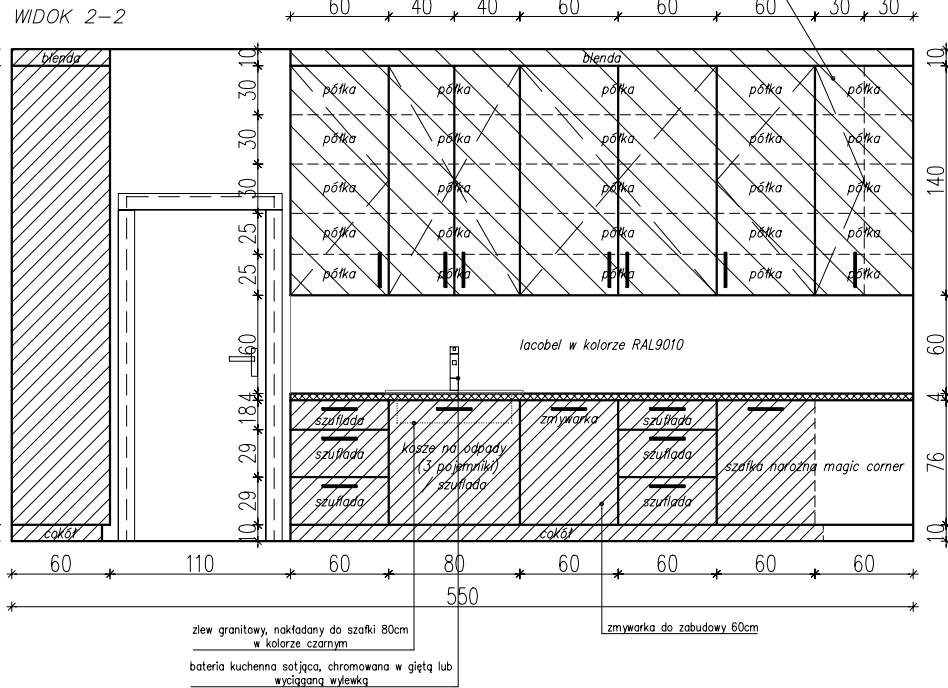
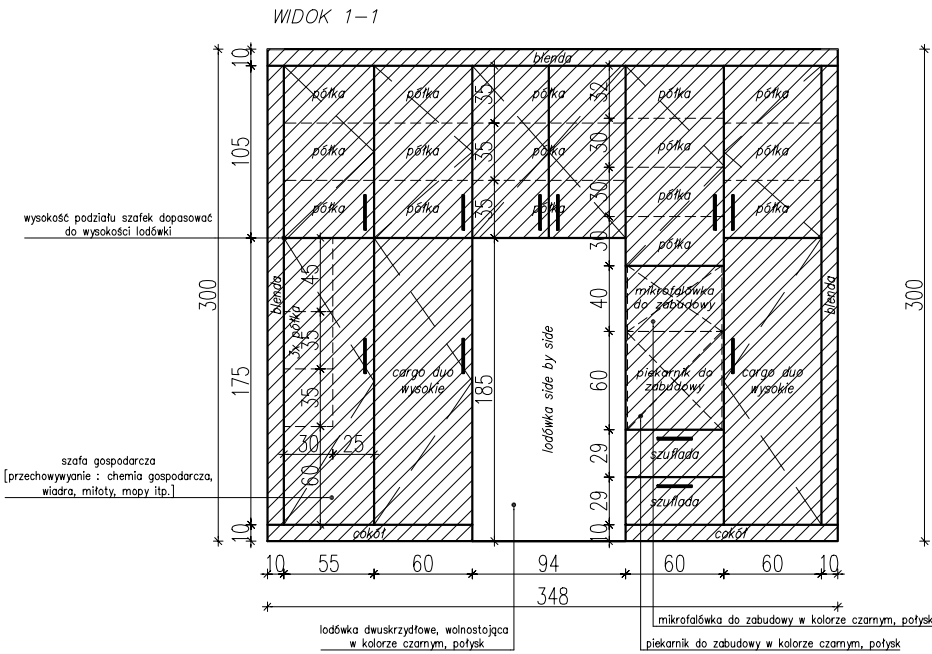


0.5 KUCHNIA

skala 1:50

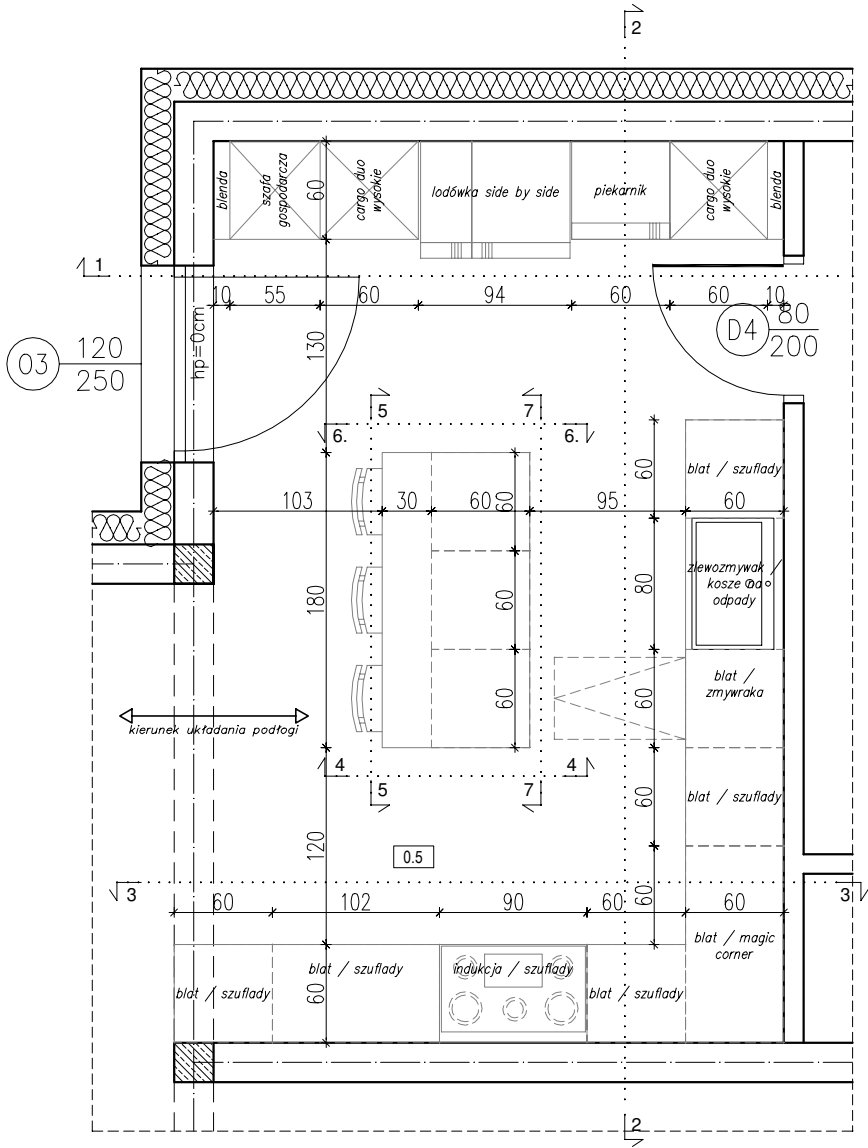

- Legenda:**
- PODŁOGA**  
Panele winylowe gr. 7,5mm na podkładzie zintegrowanym korkowym z rdzeniem SPC, wodoodporne, odporne na plamy i wgniecenia. Struktura powierzchni - synchroniczna. Klasa użytkowania 33/42. Klasa reakcji naogień min. : Bfl-S1, Cfl-S1, A1fl, A2fl-S1, np. FirmFit Silent Plank, model EWH-7130 Milos lub inny równoważny.  
\*Listwy przypodłogowe, z rdzeniem HDF z elastycznymi krawędziami w górnej i dolnej części, wysokość 8cm w kolorze RAL 9006 np. listwa przypodłogowa Cubu Flex life firmy Doellken lub inna równoważna
  - ŚCIANA**  
Malowanie farbą ceramiczną, zmywalną nie żółknącą w kolorze RAL 9010
  - FRONTY MEBLOWE**  
Akrylowe, matowe, z powłoką "antyfinger" w kolorze TAUPE, np. AGT Supramat, Safari Grey 3020
  - BLAT MEBLOWY**  
Laminowany gr 36mm w kolorze czarnym z wzorem marumru (żyły w kolorze białym), np. EGGER F206 PT Grigia Pietra czarna
  - FRONTY MEBLOWE**  
Akrylowe, matowe, z powłoką "antyfinger" w kolorze jasno beżowym zbliżonym do RAL9010, np. AGT Supramat, Pearl White 3028
  - UCHWYTY**  
Typu reling, w rozstawie 192mm, w kolorze czarnym, np. Campana C-5826
  - WNĘTRZA SZAF**  
Płyta laminowana gr 18mm w kolorze jasno szarym, popielatym

|                                                                                       |  |   |              |
|---------------------------------------------------------------------------------------|--|---|--------------|
|  |  | PNB Projektowanie i Nadzór Budowlany<br>Wiesław Dąbrowski<br>ul. Przykop 2, 87-300 Brodnica<br>tel. 605-325-232 e-mail: w.dabrowski77@wp.pl                                                     |              |
| Temat:                                                                                |  | Budowa Rodzinnego Domu dziecka w powiecie Brodnickim wraz z infrastrukturą towarzyszącą<br><b>87-313 Brzozie</b><br><b>dz. nr 404/35</b><br>obręb 0001 Brzozie, Gmina Brzozie, powiat Brodnicki |              |
| Adres:                                                                                |  | Powiat Brodnicki<br>ul. Kamionka 18, 87-300 Brodnica   |              |
| Inwestor:                                                                             |  | Powiat Brodnicki<br>ul. Kamionka 18, 87-300 Brodnica   |              |
| Rysunek:                                                                              |  | 0.5 Kuchnia   |              |
| Projektant :                                                                          |  | mgr inż. Zdzisław Świerczyński<br>nr upr. BP-RN-V/30/TO/84<br>do projektowania w specjalności konstrukcyjno-budowlanej bez ograniczeń                                                           | Podpisy:     |
| Opracowanie :                                                                         |  | mgr inż. Wiesław Dąbrowski<br>nr upr. KUP/0113/PBKb/16<br>do projektowania w specjalności konstrukcyjno-budowlanej bez ograniczeń                                                               |              |
| Data:                                                                                 |  | Skala:   | Branża:      |
| 05.2025                                                                               |  | 1:100   | Architektura |
|                                                                                       |  |   | Nr rys:      |
|                                                                                       |  |   | T12          |