
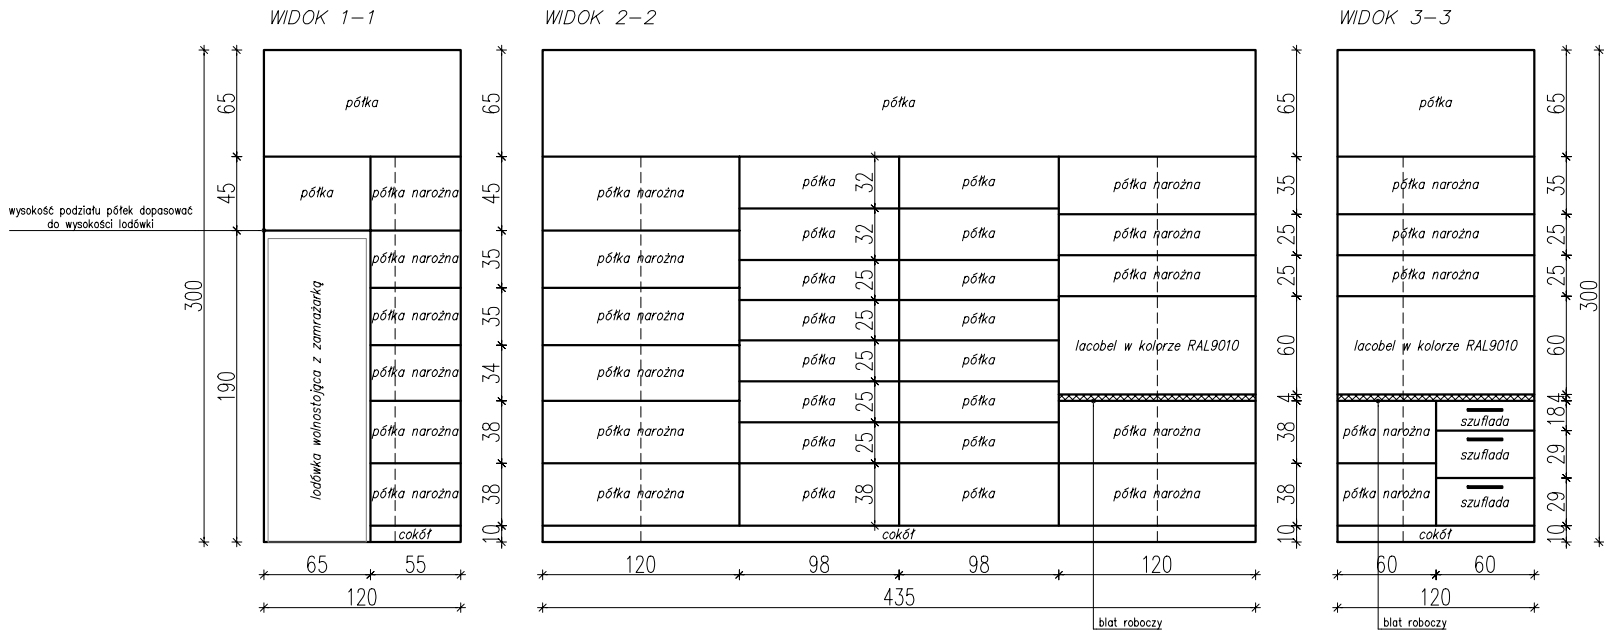


0.6 SPIŻARNIA

skala 1:50

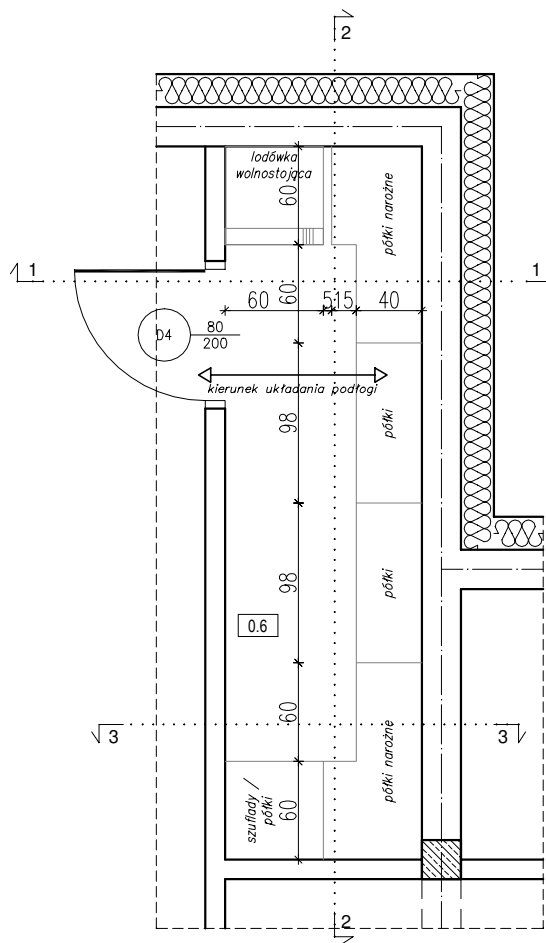

Legenda:

	PODŁOGA Panele winylowe gr. 7,5mm na podkładzie zintegrowanym korkowym z rdzeniem SPC, wodoodporne, odporne na plamy i wgniecenia. Struktura powierzchni - synchroniczna. Klasa użytkowania 33/42. Klasa reakcji naogień min. : Bfl-S1, Cfl-S1, A1fl, A2fl-S1, np. FirmFit Silent Plank, model EWH-7130 Milos lub inny równoważny. *Listwy przypodłogowe, z rdzeniem HDF z elastycznymi krawędziami w górnej i dolnej części, wysokość 8cm w kolorze RAL 9006 np. listwa przypodłogowa Cubu Flex life firmy Doellken lub inna równoważna
	ŚCIANA Malowanie farbą ceramiczną, zmywalną nie żółknącą w kolorze RAL 9010
	UCHWYTY Typu reling, w rozstawie 192mm, w kolorze czarnym, np. Campana C-5826
	SPIŻARNIA Płyta laminowana gr 18mm w kolorze jasno szarym, popielatym

 PNB Projektowanie i Nadzór Budowlany Wiesław Dąbrowski ul. Przykop 2, 87-300 Brodnica tel. 605-325-232 e-mail: w.dabrowski77@wp.pl			
Temat:	Budowa Rodzinnego Domu dziecka w powiecie Brodnickim wraz z infrastrukturą towarzyszącą 87-313 Brzozie dz. nr 404/35 obręb 0001 Brzozie, Gmina Brzozie, powiat Brodnicki		
Adres:			
Inwestor:	Powiat Brodnicki ul. Kamionka 18, 87-300 Brodnica		
Rysunek:	0.6 Spiżarnia		
Projektant :	mgr inż. Zdzisław Świerczyński nr upr. BP-RN-V/30/TO/84 do projektowania w specjalności konstrukcyjno-budowlanej bez ograniczeń	Podpisy:	
Opracowanie :	mgr inż. Wiesław Dąbrowski nr upr. KUP/0113/PBKb/16 do projektowania w specjalności konstrukcyjno-budowlanej bez ograniczeń		
Data:	05.2025	Skala:	1:100
		Branża:	Architektura
		Nr rys:	T13