
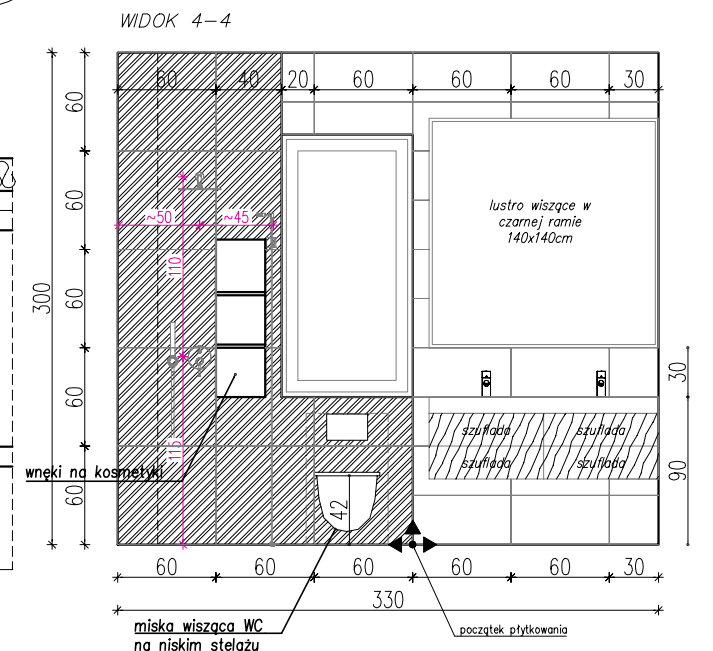
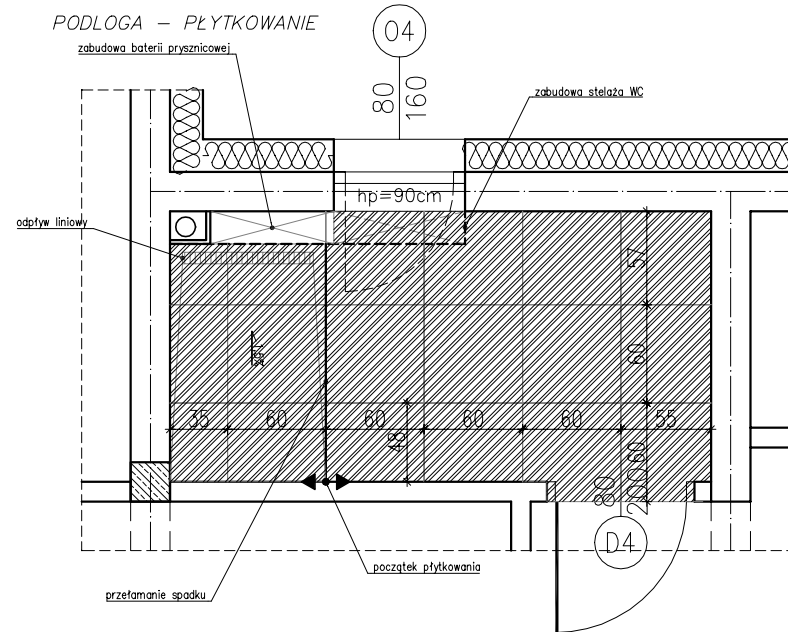
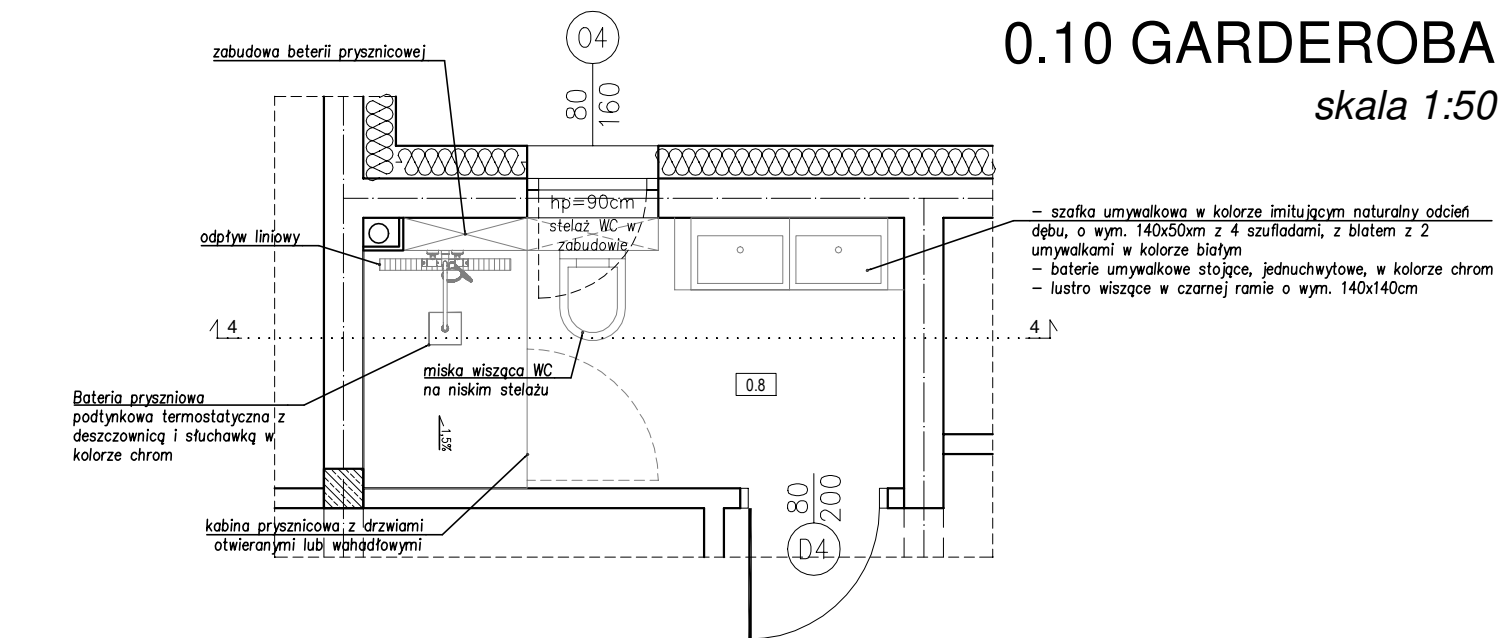


0.8 ŁAZIENKA
0.10 GARDEROBA
skala 1:50

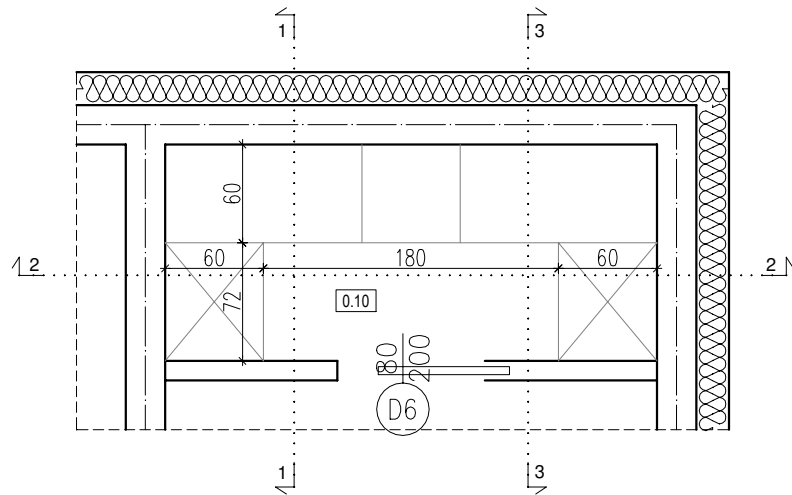

Legenda:

	PODŁOGA Panele winylowe gr. 7,5mm na podkładzie zintegrowanym korkowym z rdzeniem SPC, wodoodporne, odporne na plamy i wgniecenia. Struktura powierzchni - synchroniczna. Klasa użytkowania 33/42. Klasa reakcji naogień min. : Bfl-S1, Cfl-S1, A1fl, A2fl-S1, np. FirmFit Silent Plank, model EWH-7130 Milos lub inny równoważny. *Listwy przypodłogowe, z rdzeniem HDF z elastycznymi krawędziami w górnej i dolnej części, wysokość 8cm w kolorze RAL 9006 np. listwa przypodłogowa Cubu Flex life firmy Doellken lub inna równoważna
	ŚCIANA Malowanie farbą ceramiczną, zmywalną nie żółknącą w kolorze RAL 9010
	UCHWYTY Typu reling, w rozstawie 192mm, w kolorze czarnym, np. Campana C-5826
	SPIŻARNIA Płyta laminowana gr 18mm w kolorze jasno szarym, popielatym

Legenda:

	PODŁOGA Płytki podłogowe, gresowe, rektyfikowane, matowe, antypoślizgowe (R10) o wym. 59,8 x 59,8 x 0,8 cm w kolorze szarym np. PARADYŻ Ennis (U117) grey lub inne równoważne
	ŚCIANY Płytki ściennie w kolorze białym, matowe o wymiarach ok 30x60 cm, np. PARADYŻ Harmony bianco ściana lub inne równoważne

		PNB Projektowanie i Nadzór Budowlany Wiesław Dąbrowski ul. Przykop 2, 87-300 Brodnica tel. 605-325-232 e-mail: w.dabrowski77@wp.pl	
Temat:		Budowa Rodzinnego Domu dziecka w powiecie Brodnickim wraz z infrastrukturą towarzyszącą 87-313 Brzozie	
Adres:		dz. nr 404/35 obręb 0001 Brzozie, Gmina Brzozie, powiat Brodnicki	
Inwestor:		Powiat Brodnicki ul. Kamionka 18, 87-300 Brodnica	
Rysunek:		0.8 Łazienka 0.10 Garderoba	
Projektant :		mgr inż. Zdzisław Świerczyński nr upr. BP-RN-V/30/TO/84 <i>do projektowania w specjalności konstrukcyjno-budowlanej bez ograniczeń</i>	Podpisy:
Opracowanie :		mgr inż. Wiesław Dąbrowski nr upr. KUP/0113/PBKb/16 <i>do projektowania w specjalności konstrukcyjno-budowlanej bez ograniczeń</i>	
Data:	05.2025	Skala:	1:50
		Branża:	Architektura
		Nr rys:	T15