
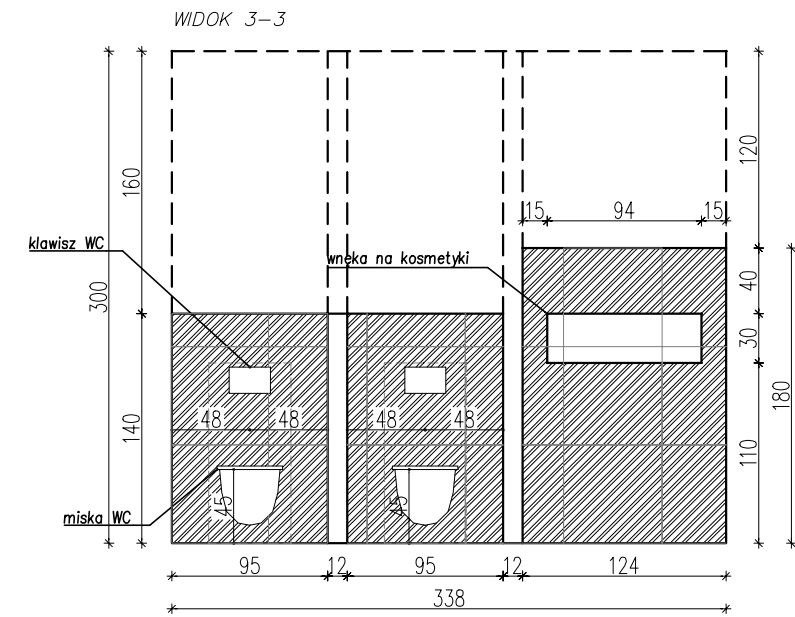
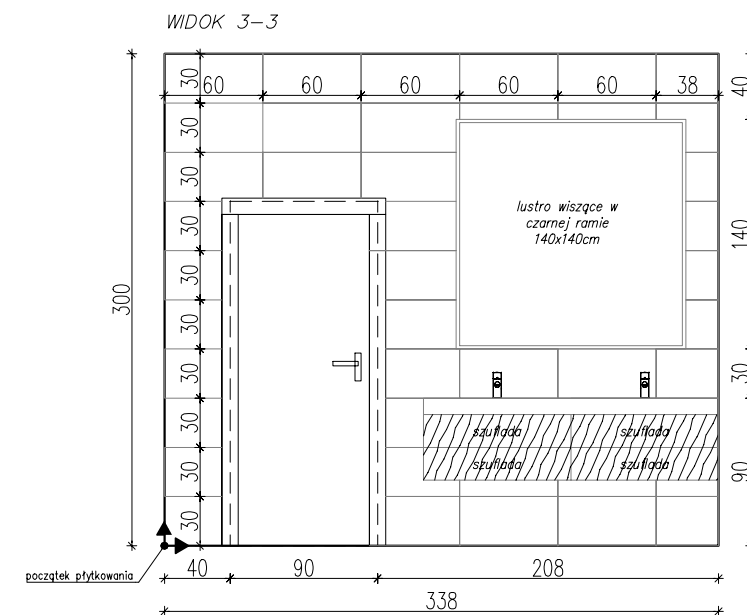


skala 1:50

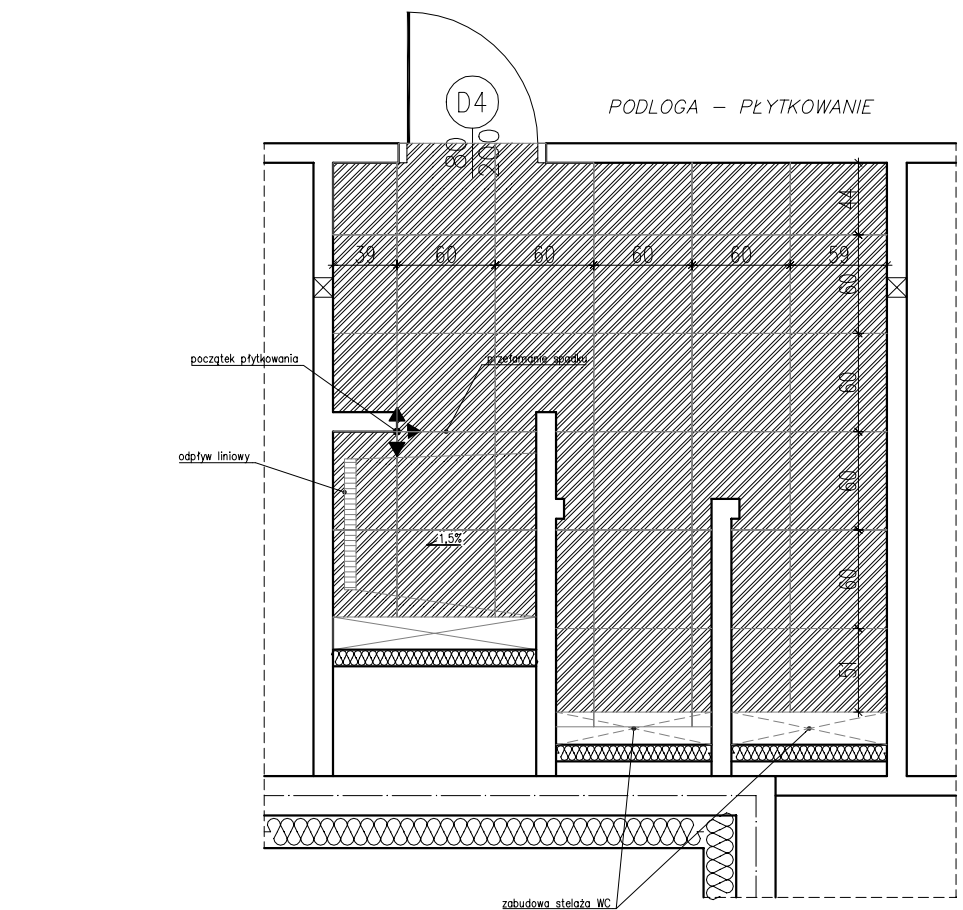

		PNB Projektowanie i Nadzór Budowlany Wiesław Dąbrowski ul. Przykop 2, 87-300 Brodnica tel. 605-325-232 e-mail: w.dabrowski77@wp.pl	
Temat:	Budowa Rodzinnego Domu dziecka w powiecie Brodnickim wraz z infrastrukturą towarzyszącą 87-313 Brzozie		
Adres:	dz. nr 404/35 obręb 0001 Brzozie, Gmina Brzozie, powiat Brodnicki		
Inwestor:	Powiat Brodnicki ul. Kamionka 18, 87-300 Brodnica		
Rysunek:	1.7 Łazienka		
Projektant :	mgr inż. Zdzisław Świerczyński nr upr. BP-RN-V/30/TO/84 <i>do projektowania w specjalności konstrukcyjno-budowlanej bez ograniczeń</i>	Podpisy:	
Opracowanie :	mgr inż. Wiesław Dąbrowski nr upr. KUP/0113/PBKb/16 <i>do projektowania w specjalności konstrukcyjno-budowlanej bez ograniczeń</i>		
Data:	Skala:	Branża:	Nr rys:
05.2025	1:50	Architektura	T17