
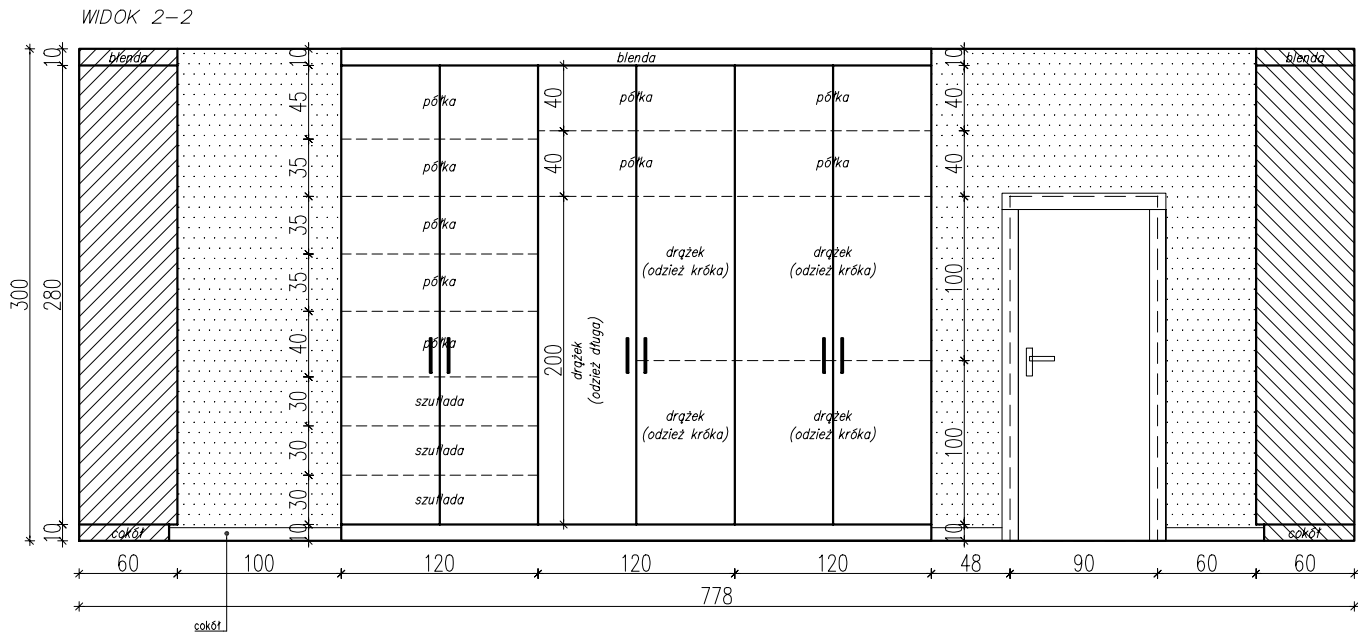
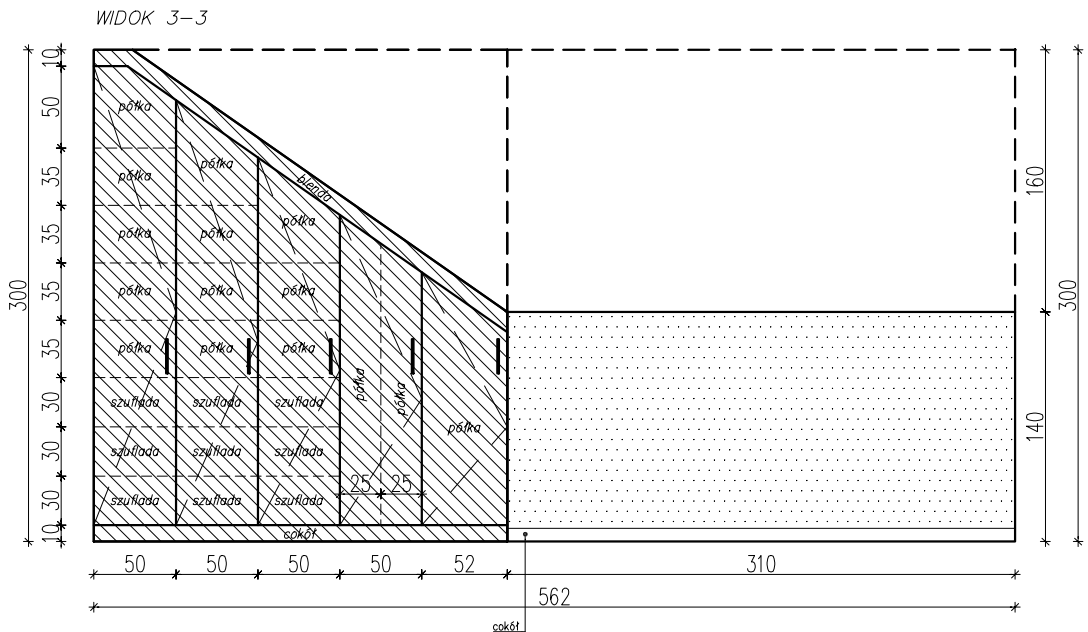
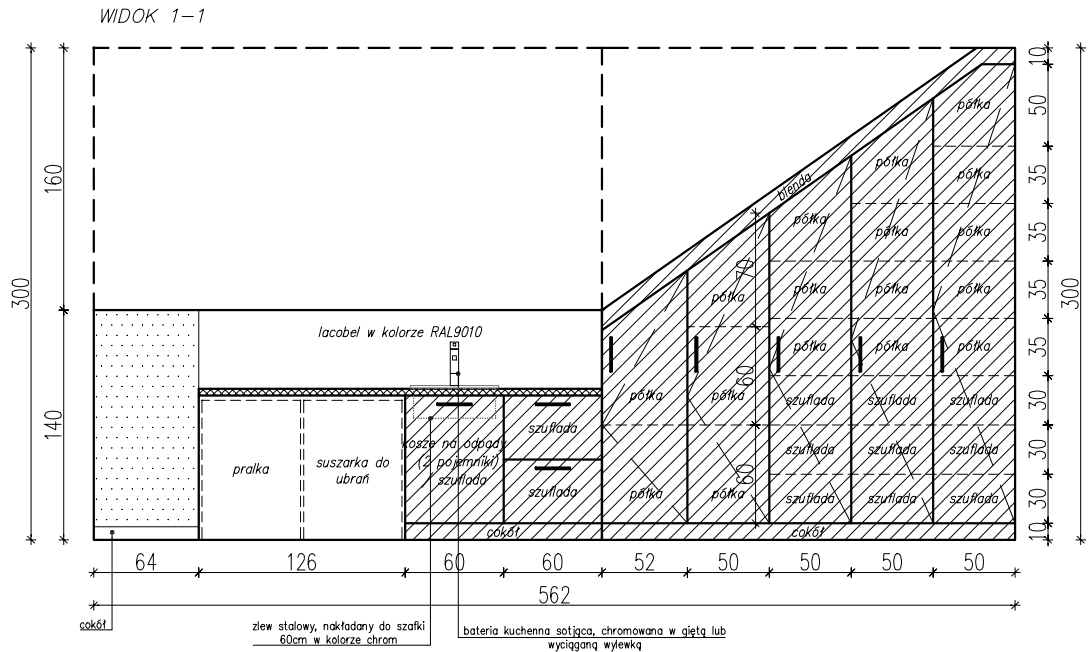


1.9 PRALNIA

skala 1:50

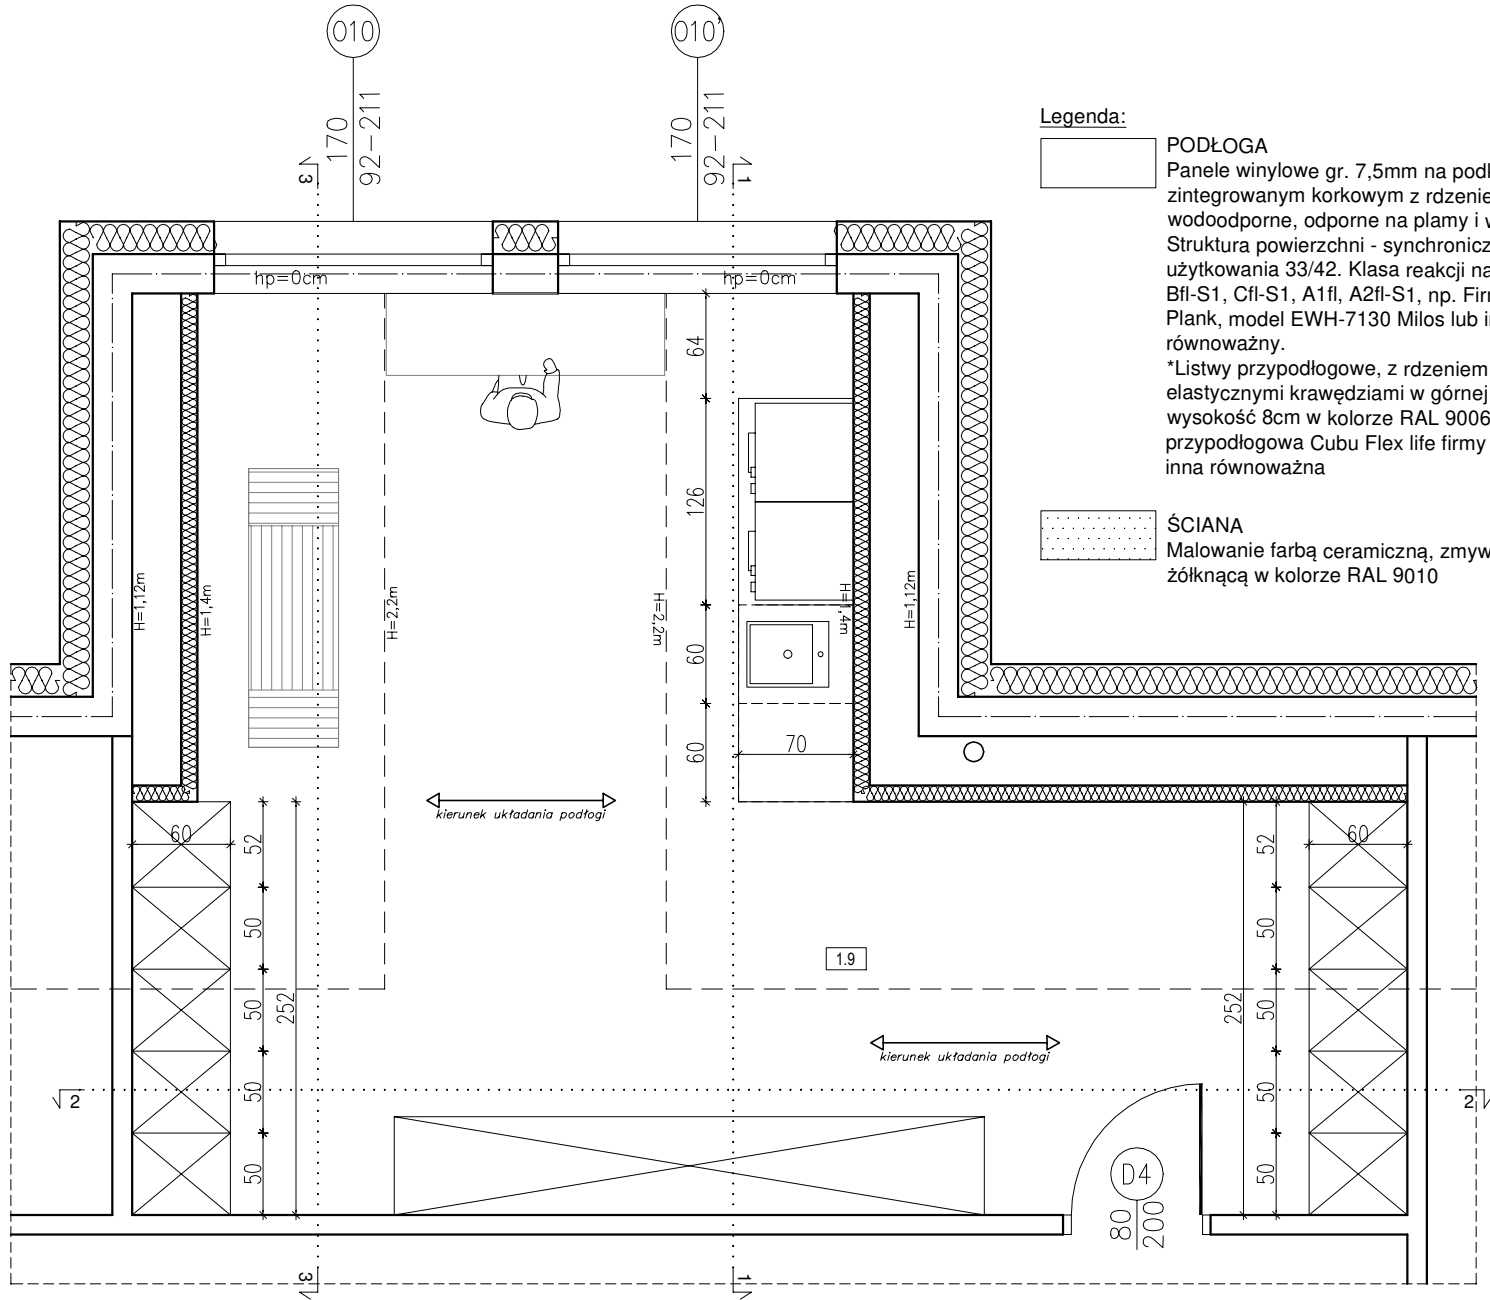

- Legenda:**
- FRONTY MEBLOWE**
Akrylowe, matowe, z powłoką "antyfinger" w kolorze TAUPE, np. AGT Supramat, Safari Grey 3020
 - BLAT MEBLOWY**
Laminowany gr 36mm w kolorze czarnym z wzorem marumru (żyły w kolorze białym), np. EGGER F206 PT Grigia Pietra czarna
 - UCHWYTY**
Typu reling, w rozstawie 192mm, w kolorze czarnym, np. Campana C-5826
 - WNĘTRZA SZAF**
Płyta laminowana gr 18mm w kolorze jasno szarym, popielatym

 PNB Projektowanie i Nadzór Budowlany Wiesław Dąbrowski ul. Przykop 2, 87-300 Brodnica tel. 605-325-232 e-mail: w.dabrowski77@wp.pl			
Temat:	Budowa Rodzinnego Domu dziecka w powiecie Brodnickim wraz z infrastrukturą towarzyszącą 87-313 Brzozie dz. nr 404/35 obręb 0001 Brzozie, Gmina Brzozie, powiat Brodnicki		
Adres:			
Inwestor:	Powiat Brodnicki ul. Kamionka 18, 87-300 Brodnica		
Rysunek:	1.9 Pralnia		
Projektant :	mgr inż. Zdzisław Świerczyński nr upr. BP-RN-V/30/TO/84 do projektowania w specjalności konstrukcyjno-budowlanej bez ograniczeń		Podpisy:
Opracowanie :	mgr inż. Wiesław Dąbrowski nr upr. KUP/0113/PBKb/16 do projektowania w specjalności konstrukcyjno-budowlanej bez ograniczeń		
Data:	05.2025	Skala:	1:50
		Branża:	Architektura
		Nr rys:	T18