


RZUT WIATY

skala 1:100

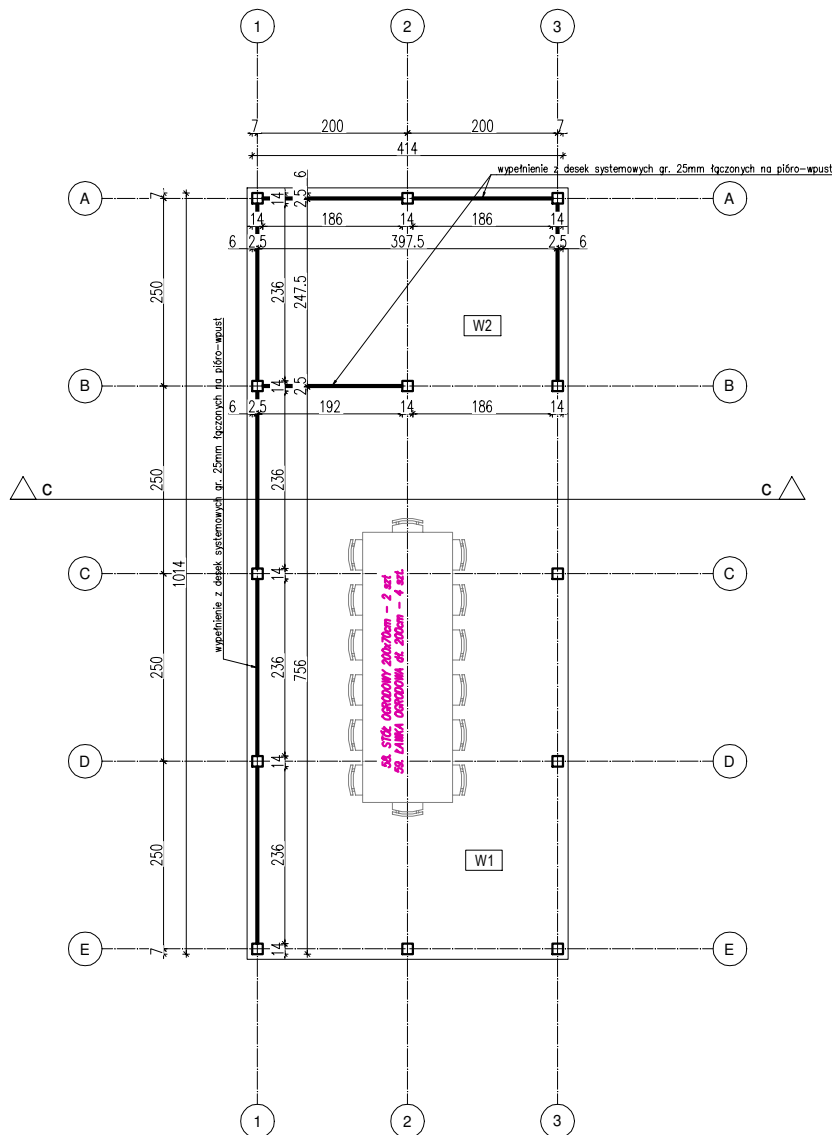

ZESTAWIENIE POWIERZCHNI

Nr., Ozn.	Nazwa pomieszczenia	Powierzchnia użytkowa [m²]
W1	Wiata	30,56
W2	Schówek	9,83
SUMA		40,39



PNB Projektowanie i Nadzór Budowlany
Wiesław Dąbrowski
 ul. Przykop 2, 87-300 Brodnica
 tel. 605-325-232 e-mail: w.dabrowski77@wp.pl

Temat:	Budowa Rodzinnego Domu dziecka w powiecie Brodnickim wraz z infrastrukturą towarzyszącą 87-313 Brzozie		
Adres:	dz. nr 404/35 obręb 0001 Brzozie, Gmina Brzozie, powiat Brodnicki		
Inwestor:	Powiat Brodnicki ul. Kamionka 18, 87-300 Brodnica		
Rysunek:	Rzut wiaty		
Projektant :	mgr inż. Zdzisław Świerczyński nr upr. BP-RN-V/30/TO/84 do projektowania w specjalności konstrukcyjno-budowlanej bez ograniczeń	Podpisy:	
Opracowanie :	mgr inż. Wiesław Dąbrowski nr upr. KUP/0113/PBKb/16 do projektowania w specjalności konstrukcyjno-budowlanej bez ograniczeń		
Data:	05.2025	Skala:	1:100
		Branża:	Architektura
		Nr rys:	T19