


PRZEKRÓJ A-A
skala 1:100

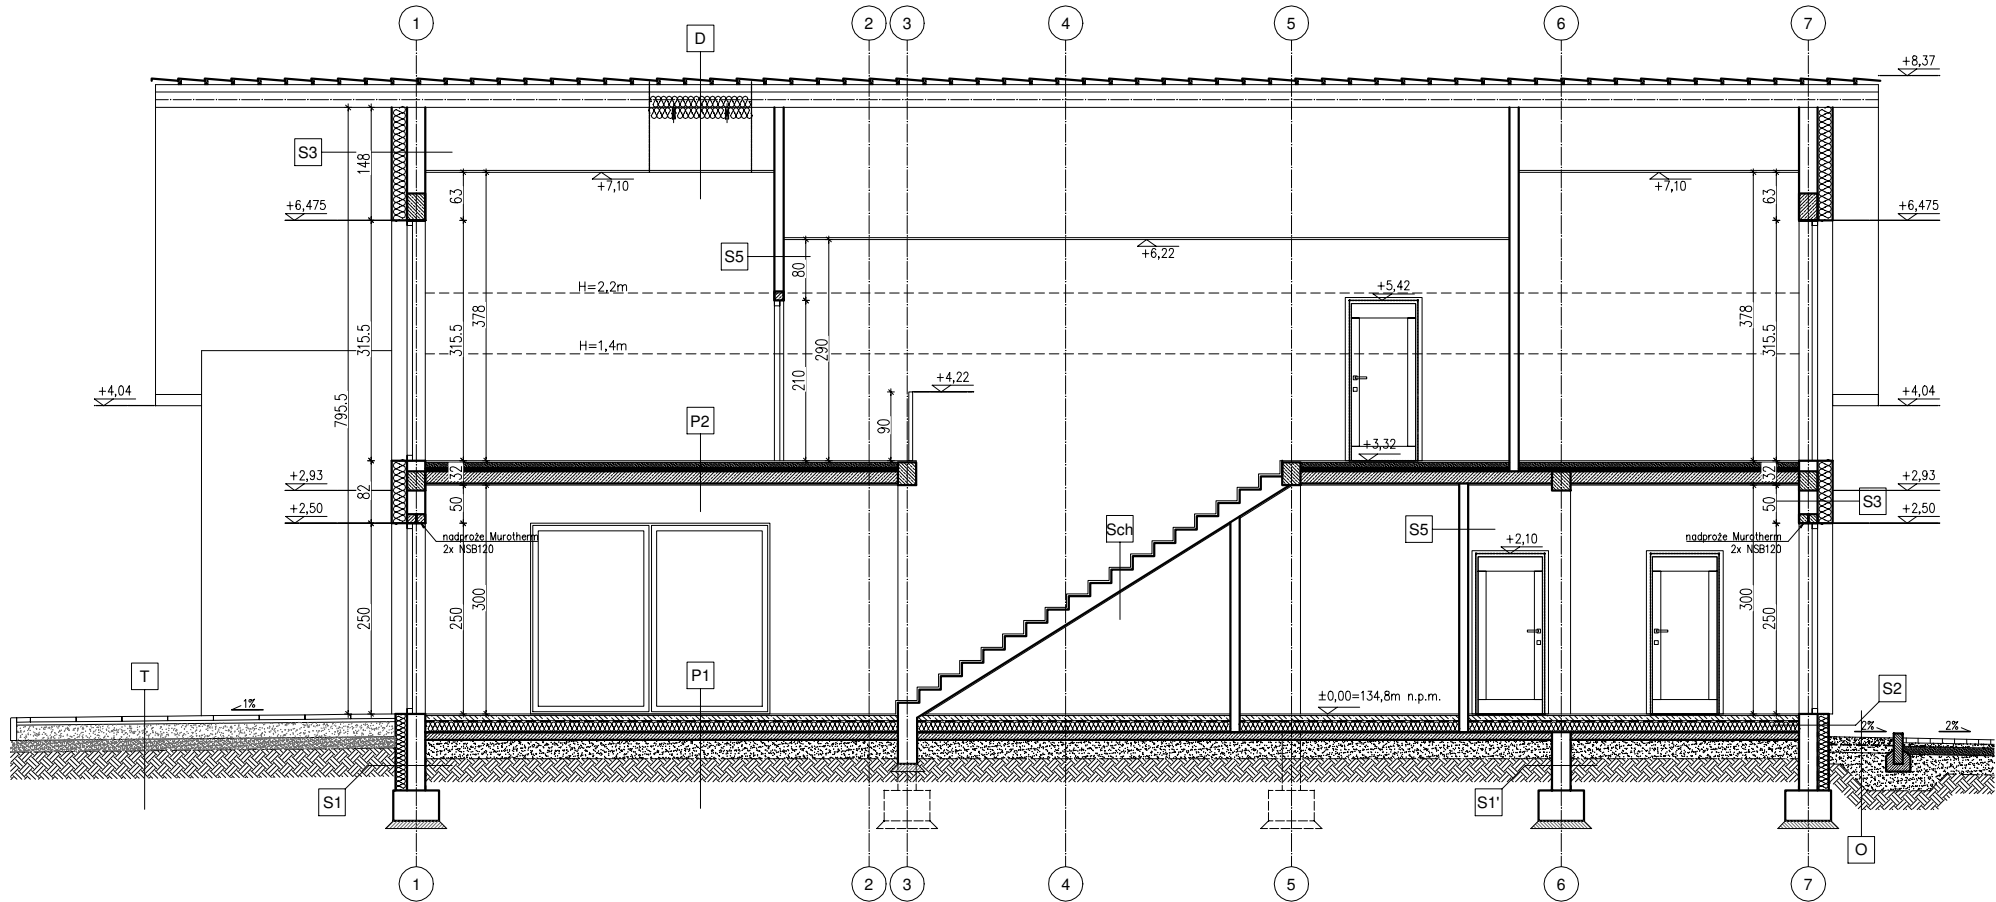

S1	ŚCIANA FUNDAMENTOWA (zewnątrzna)
	folia kubełkowa
	styropian wodoodporny EPS120-036 gr. 15cm
	izolacja pionowa - Dysperbit gr. 2mm
	bloczki betonowe gr. 24cm
	izolacja pionowa - Dysperbit gr. 2mm

S1'	ŚCIANA FUNDAMENTOWA
	(wewnętrzna)
	izolacja pionowa - Dysperbit gr. 2mm
	błoczki betonowe gr. 24cm

izolacja pionowa - Dysperbit gr. 2mm

ŚCIANA FUNDAMENTOWA	
S2	(cokół)
tynk z powłoką hydrofobizującą	
styropian wodoodporny EPS120-036 gr. 15cm	
izolacja pionowa - Dysperbit gr. 2mm	
błoczki betonowe gr. 24cm	
izolacja pionowa - Dysperbit gr. 2mm	

S3	ŚCIANA ZEWNĘTRZNA
tynk cienkowarstwowy na siatce	
styropian EPS70-036 gr. 20cm	
bloczki gazobetonowe gr. 24cm	
tynk cementowo - wapienny gr. 1,5cm	

S4	ŚCIANA NOŚNA
tynk cementowo - wapienny gr. 1,5cm	
bloczki gazobetonowe gr. 24cm	
tynk cementowo - wapienny gr. 1,5cm	

S5	ŚCIANA DZIAŁOWA
	tynk cementowo - wapienny gr. 1,5cm
	błoczki gazobetonowe gr. 12cm
	tynk cementowo - wapienny gr. 1,5cm

D	DACH
blacha na rąbek stojący	
łaty 45x50 mm w rozstawie	
wg producenta blachy	
kontrłaty 5x2,5cm	
papa termozgrzewalna,	
podkładowa gr. 3mm	
deskowanie gr. 2,5 cm	
krokiew 10x20cm /	
puszta powietrza min.5cm	
ruszt drewniany - łaty 45x50 mm	
wełna mineralna między krokiewiami (15cm) i	
rużnem (15 cm), łącznie gr. 30cm,	
wsp. przenikania=0,035	
folia paroizolacyjna	
sufit podwieszany - 2x płyty gk	

P1	PODŁOGA NA GRUNCIE
	podłoga gr. 1-1,5cm
	szlichta betonowa gr. 5,5-7cm zbrojona
	siatką Ø3mm, rozmiar kratki 20x20cm
	folia PE gr. 0,2mm
	styropian EPS100-036 gr. 20cm
	papa termozgrzewalna gr. 3mm
	chudy beton B15 (C12/15) gr. 10cm
	piasek zagęszczony do ls=0,98 gr.20cm
	grunt rodzimy

P2	PODŁOGA STROPIE
	podłoga gr. 1-1,5cm
	szlachta betonowa gr. 5,5-7cm zbrojona siatką Ø3mm, rozmiar kratki 20x20cm
	folia PE gr. 0,2mm
	styropian EPS100-036 gr. 5cm
	folia PE gr. 0,2mm
	plyta żelbetowa gr. 17cm
	tynek cementowo - wapienny gr. 1,5cm

Sch	SCHODY WEWNĘTRZNE
	posadzka gr. 3cm
	plyta żelbetowa gr. 17cm
	tynek cementowo - wapienny gr. 1,5cm

T	TARAS
plyty betonowe 30x60x8 cm	
podsypka cementowo - piaskowa gr. 3-5 cm	
kruszywa kamienne, łamane frakcja 0-31,5mm zagęszczone do $\rho_s = 0,98$ gr. 12cm	
warstwa odsączająca gr. 15 cm	
grunt rodzimy	

O	OPASKA ŻWIROWA
	kruszywo łamane o frakcji 8-16mm gr. 10cm
	geowłóknina
	podsyпка piaskowa gr. 10cm
	grunt rodzimy

PNB Projektowanie i Nadzór Budowlany
Wiesław Dąbrowski
ul. Przykop 2, 87-300 Brodnica
tel. 605-325-232 e-mail: w.dabrowski77@wp.pl

Temat:		Budowa Rodzinnego Domu dziecka w powiecie Brodnickim wraz z infrastrukturą towarzyszącą 87-313 Brzozie	
Adres:		dz. nr 404/35 obręb 0001 Brzozie, Gmina Brzozie, powiat Brodnicki	
Inwestor:		Powiat Brodnicki ul. Kamionka 18, 87-300 Brodnica	
Rysunek:		Przekrój A-A	
Projektant :		mgr inż. Zdzisław Świerczyński nr upr. BP-RN-V/30/TO/84 <i>do projektowania w specjalności konstrukcyjno-budowlanej bez ograniczeń</i>	Podpisy:
Opracowanie :		mgr inż. Wiesław Dąbrowski nr upr. KUP/0113/PBKb/16 <i>do projektowania w specjalności konstrukcyjno-budowlanej bez ograniczeń</i>	
Data:	Skala:	Branża:	Nr rys:
05.2025	1:100	Architektura	T4