


PRZEKRÓJ B-B
skala 1:100

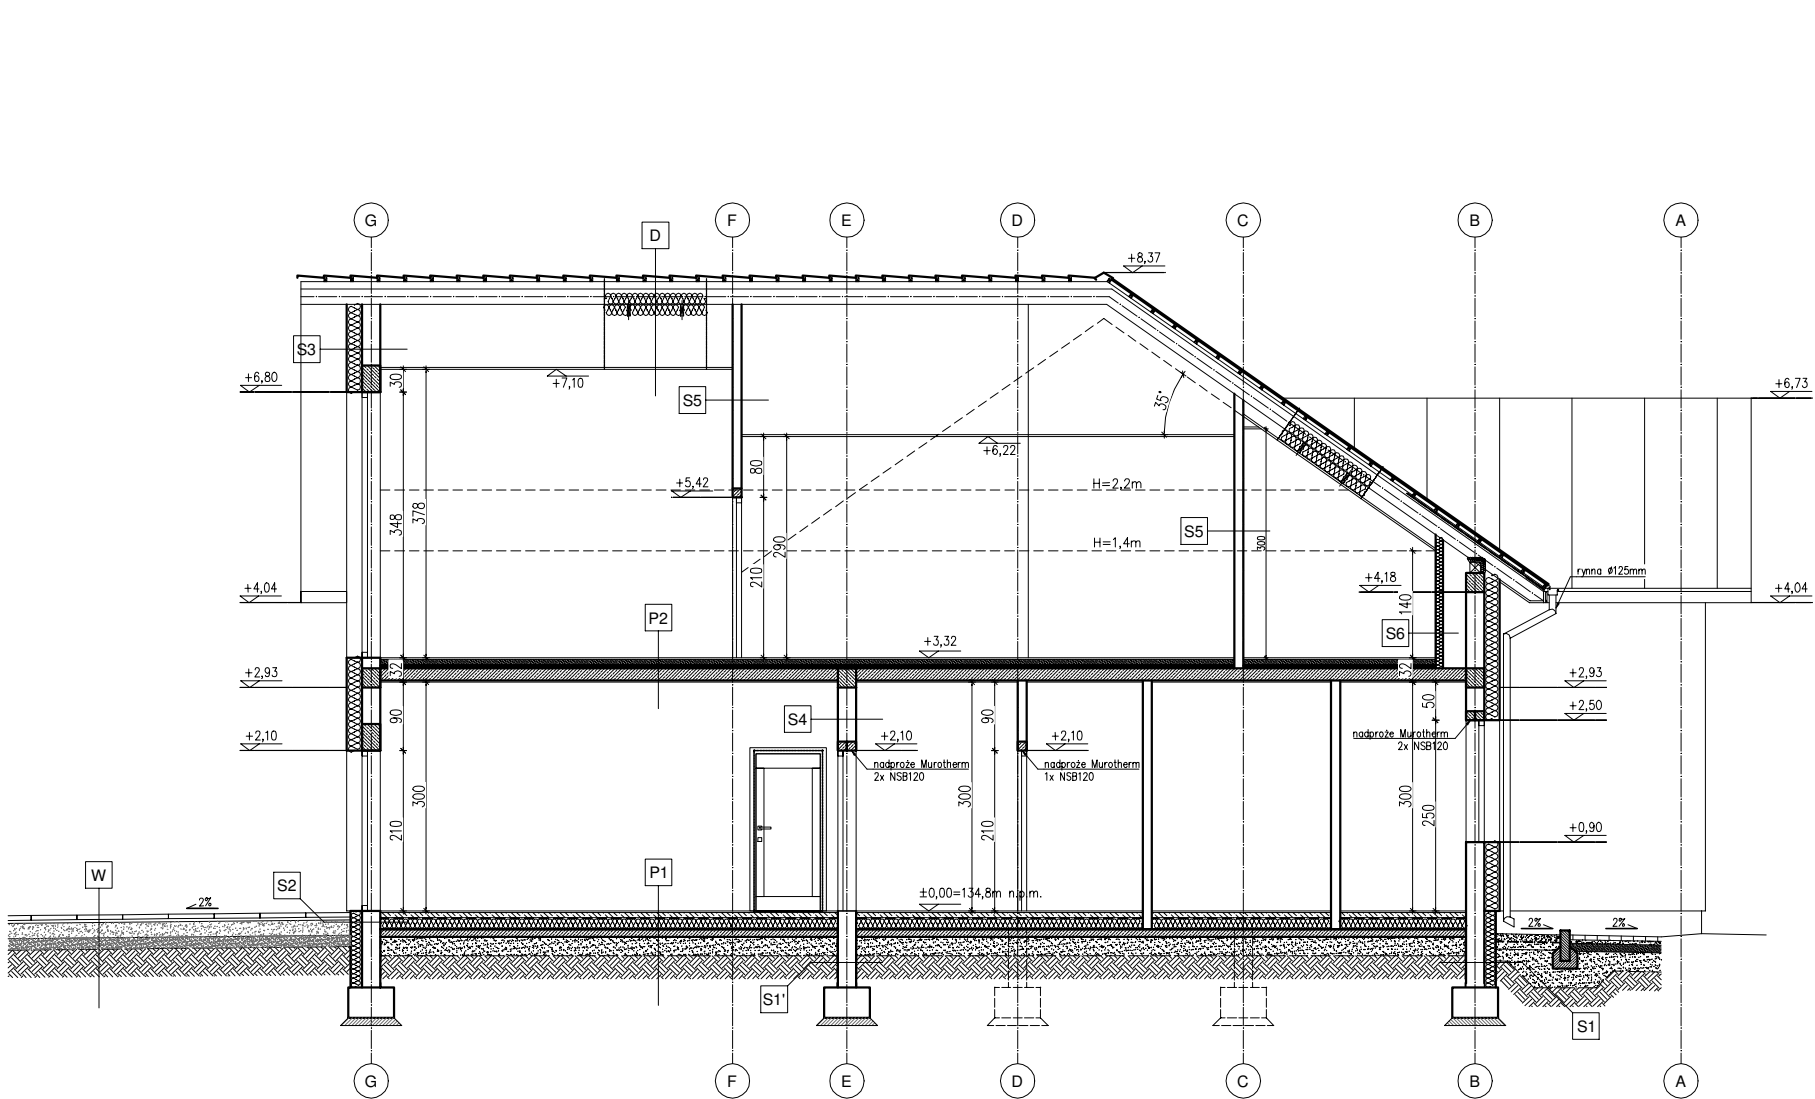

ŚCIANA FUNDAMENTOWA

S1	(zewnątrzna)
folia kubelkowa	
styropian wodoodporny EPS120-036 gr. 15cm	
izolacja pionowa - Dysperbit gr. 2mm	
bloczki betonowe gr. 24cm	
izolacja pionowa - Dysperbit gr. 2mm	

ŚCIANA FUNDAMENTOWA

S1'	(wewnętrzna)
izolacja pionowa - Dysperbit gr. 2mm	
bloczki betonowe gr. 24cm	
izolacja pionowa - Dysperbit gr. 2mm	

ŚCIANA FUNDAMENTOWA

S2	(cokół)
tynk z powłoką hydrofobizującą	
styropian wodoodporny EPS120-036 gr. 15cm	
izolacja pionowa - Dysperbit gr. 2mm	
bloczki betonowe gr. 24cm	
izolacja pionowa - Dysperbit gr. 2mm	

ŚCIANA ZEWNĘTRZNA

S3	
tynk cienkowarstwowy na siatce	
styropian EPS70-036 gr. 20cm	
bloczki gazobetonowe gr. 24cm	
tynk cementowo - wapienny gr. 1,5cm	

ŚCIANA NOŚNA

S4	
tynk cementowo - wapienny gr. 1,5cm	
bloczki gazobetonowe gr. 24cm	
tynk cementowo - wapienny gr. 1,5cm	

ŚCIANA DZIAŁOWA

S5	
tynk cementowo - wapienny gr. 1,5cm	
bloczki gazobetonowe gr. 12cm	
tynk cementowo - wapienny gr. 1,5cm	

PRZEDŚCIANKA

S6	
2x płyta GKB gr. 12,5mm na ruszcie systemowym	

D	DACH
blacha na rąbek stojący	
łaty 45x50 mm w rozstawie wg producenta blachy	
kontrłaty 5x2,5cm	
papa termozgrzewalna, podkładowa gr. 3mm	
deskowanie gr. 2,5 cm	
krokwie 10x20cm / pustka powietrza min.5cm	
ruszt drewniany -łaty 45x50 mm	
wełna mineralna między krokwiami (15cm) i rusztem (15cm), łącznie gr. 30 cm, wsp. przenikania=0,035	
folia paroizolacyjna	
sufit podwieszany - 2x płyty gk na ruszcie systemowym	

P1	PODŁOGA NA GRUNCIE
podłoga gr. 1-1,5cm	
szlichta betonowa gr. 5,5-7cm zbrojona siatką Ø3mm, rozmiar kratki 20x20cm	
folia PE gr. 0,2mm	
styropian EPS100-036 gr. 20cm	
papa termozgrzewalna gr. 3mm	
chudy beton B15 (C12/15) gr. 10cm	
piasek zagęszczony do Is=0,98 gr.20cm	
grunt rodzimy	

P2	PODŁOGA STROPIE
podłoga gr. 1-1,5cm	
szlichta betonowa gr. 5,5-7cm zbrojona siatką Ø3mm, rozmiar kratki 20x20cm	
folia PE gr. 0,2mm	
styropian EPS100-036 gr. 5cm	
folia PE gr. 0,2mm	
płyta żelbetowa gr. 17cm	
tynk cementowo - wapienny gr. 1,5cm	

Sch	SCHODY WEWNĘTRZNE
posadzka gr. 3cm	
płyta żelbetowa gr. 17cm	
tynk cementowo - wapienny gr. 1,5cm	

W	WJAZD DO GARAŻU
płyty betonowe 30x60x8 cm	
podsypka cementowo - piaskowa gr. 3-5 cm	
kruszywa kamienne, łamane frakcja 0-31,5mm zagęszczone do Is=0,98 gr. 20cm	
warstwa odsączająca gr. 15 cm	
grunt rodzimy	

T	TARAS
płyty betonowe 30x60x8 cm	
podsypka cementowo - piaskowa gr. 3-5 cm	
kruszywa kamienne, łamane frakcja 0-31,5mm zagęszczone do Is=0,98 gr. 12cm	
warstwa odsączająca gr. 15 cm	
grunt rodzimy	

O	OPASKA ŻWIROWA
kruszywo łamane o frakcji 8-16mm gr. 10cm	
geowłóknina	
podsypka piaskowa gr. 10cm	
grunt rodzimy	



PNB Projektowanie i Nadzór Budowlany
Wiesław Dąbrowski
ul. Przykop 2, 87-300 Brodnica
tel. 605-325-232 e-mail: w.dabrowski77@wp.pl

Temat:	Budowa Rodzinnego Domu dziecka w powiecie Brodnickim wraz z infrastrukturą towarzyszącą 87-313 Brzozie dz. nr 404/35 obręb 0001 Brzozie, Gmina Brzozie, powiat Brodnicki		
Adres:			
Inwestor:	Powiat Brodnicki ul. Kamionka 18, 87-300 Brodnica		
Rysunek:	Przekrój B-B		
Projektant :	mgr inż. Zdzisław Świerczyński nr upr. BP-RN-V/30/TO/84 do projektowania w specjalności konstrukcyjno-budowlanej bez ograniczeń	Podpisy:	
Opracowanie :	mgr inż. Wiesław Dąbrowski nr upr. KUP/0113/PBKb/16 do projektowania w specjalności konstrukcyjno-budowlanej bez ograniczeń		
Data:	05.2025	Skala:	1:100
		Branża:	Architektura
		Nr rys:	T5