
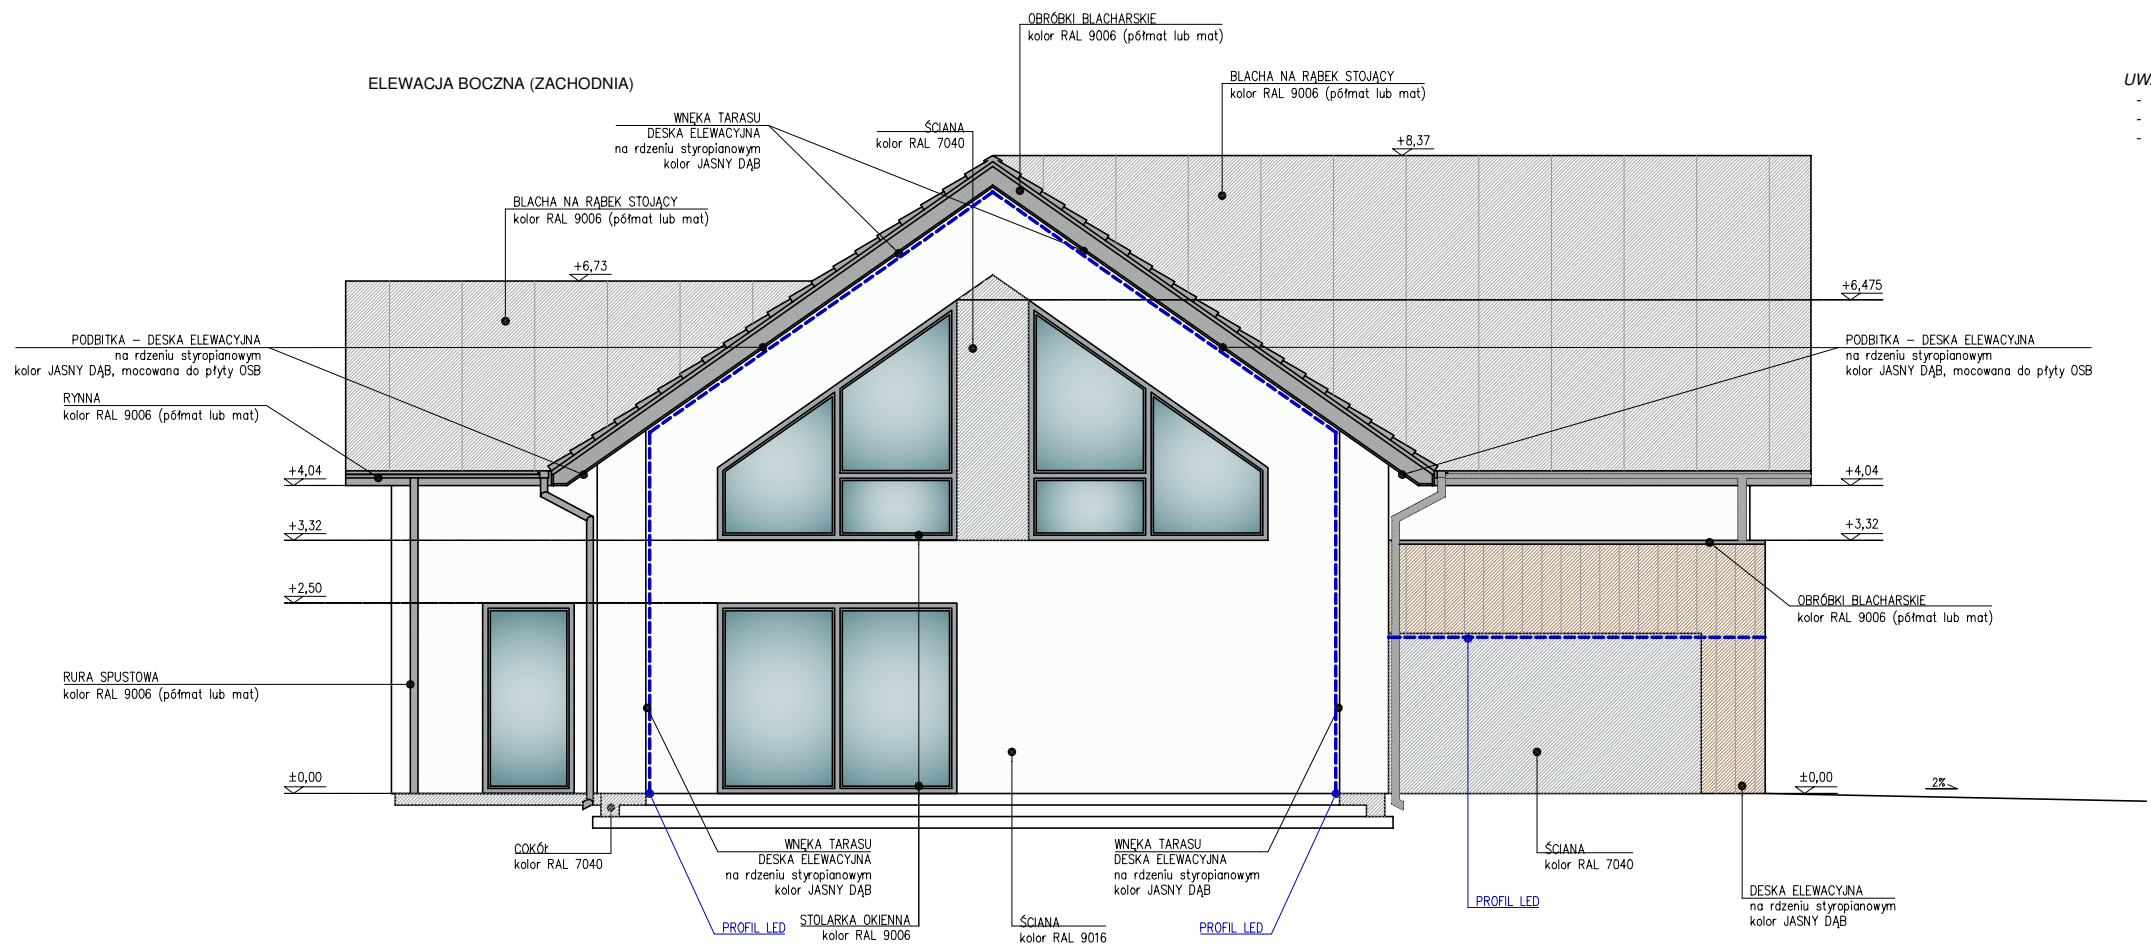


ELEWACJA
skala 1:100

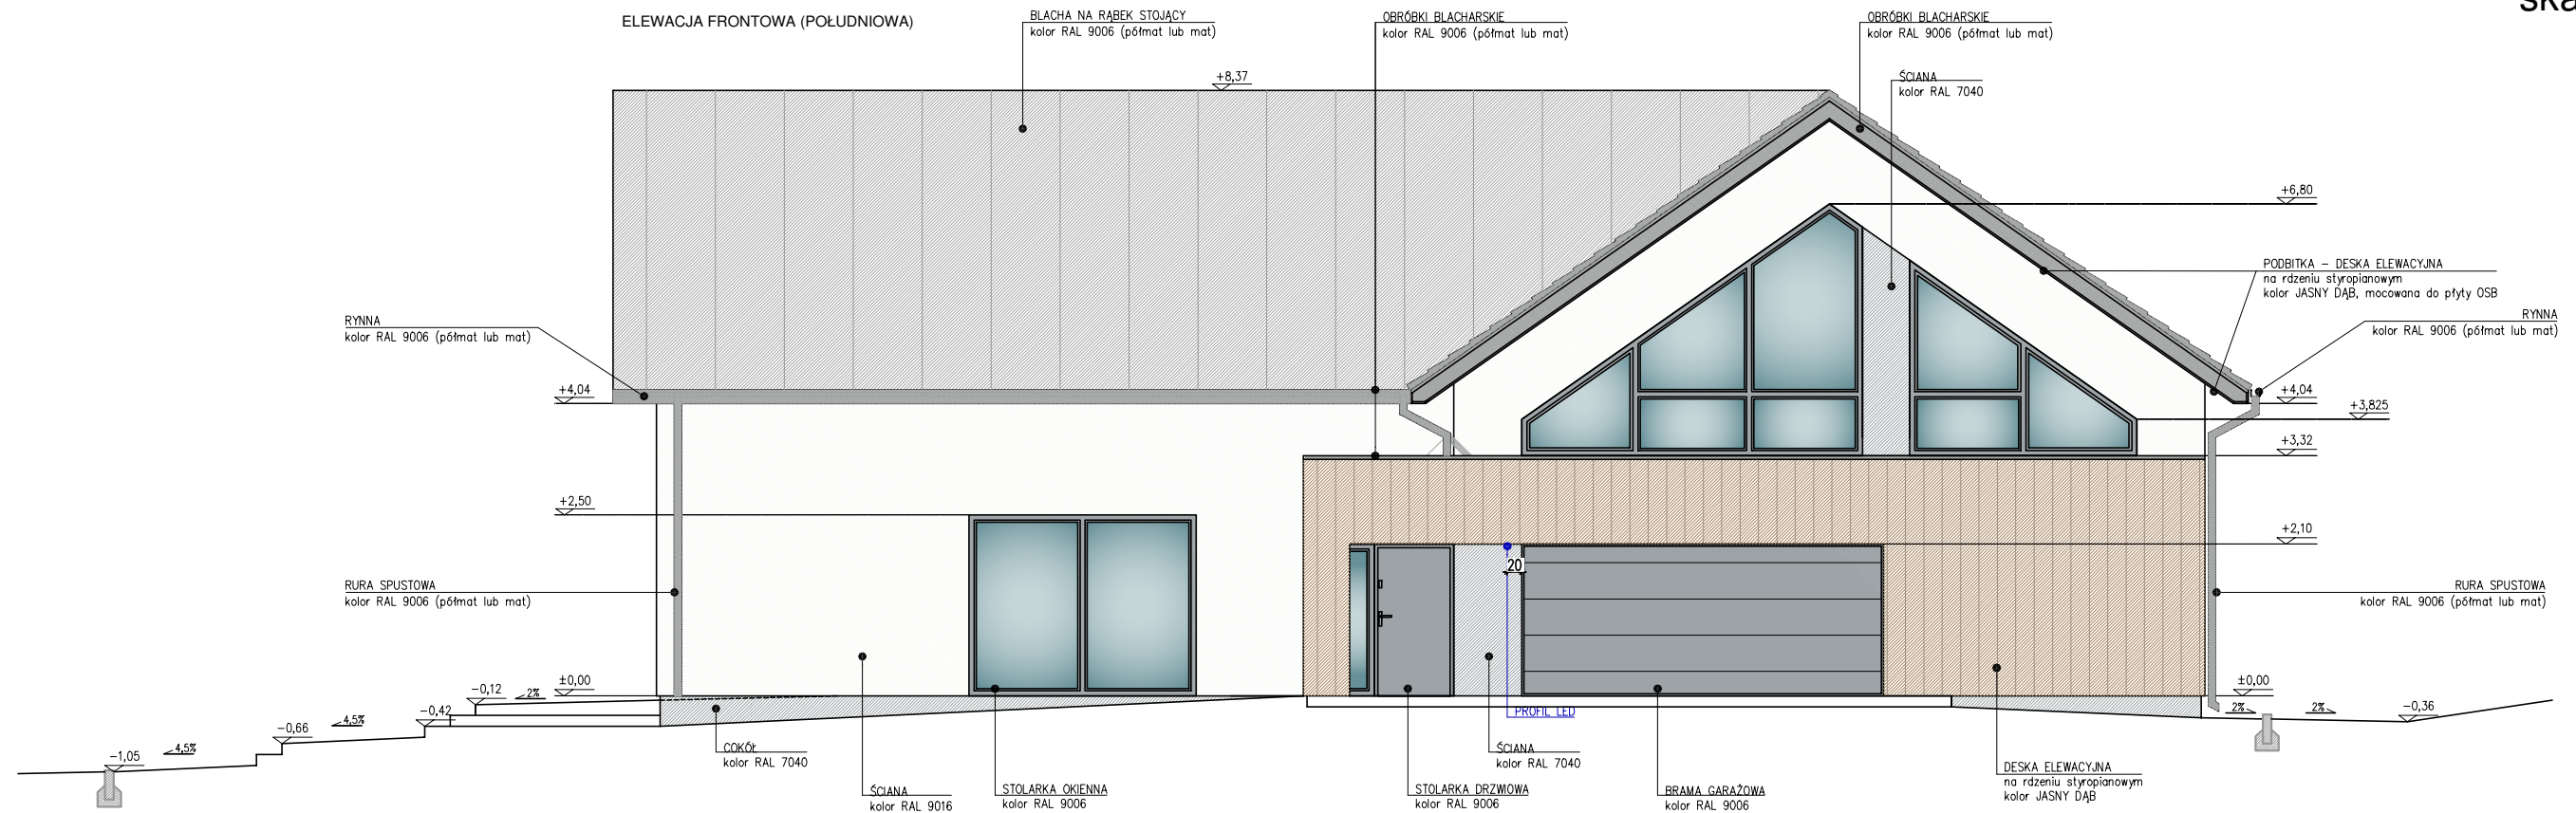

UWAGA:

- wykonać tynk cienkowarstwowy, silikonowy, barwiony w masie, struktura "baranek" 1,5mm
- strefę cokołową zabezpieczyć preparatem hydrofobizującym
- rynny i rury spustowe kwadratowe, z blachy stalowej powlekanej

		PNB Projektowanie i Nadzór Budowlany Wiesław Dąbrowski ul. Przykop 2, 87-300 Brodnica tel. 605-325-232 e-mail: w.dabrowski77@wp.pl	
Temat: Budowa Rodzinnego Domu dziecka w powiecie Brodnickim wraz z infrastrukturą towarzyszącą 87-313 Brzozie			
Adres: dz. nr 404/35 obręb 0001 Brzozie, Gmina Brzozie, powiat Brodnicki			
Inwestor: Powiat Brodnicki ul. Kamionka 18, 87-300 Brodnica			
Rysunek: Elewacja			
Projektant : mgr inż. Zdzisław Świerczyński nr upr. BP-RN-V/30/TO/84 do projektowania w specjalności konstrukcyjno-budowlanej bez ograniczeń		Podpisy:	
Opracowanie : mgr inż. Wiesław Dąbrowski nr upr. KUP/0113/PBKb/16 do projektowania w specjalności konstrukcyjno-budowlanej bez ograniczeń			
Data: 05.2025	Skala: 1:100	Branża: Architektura	Nr rys: T6