


Rozdzielnica R.PWP

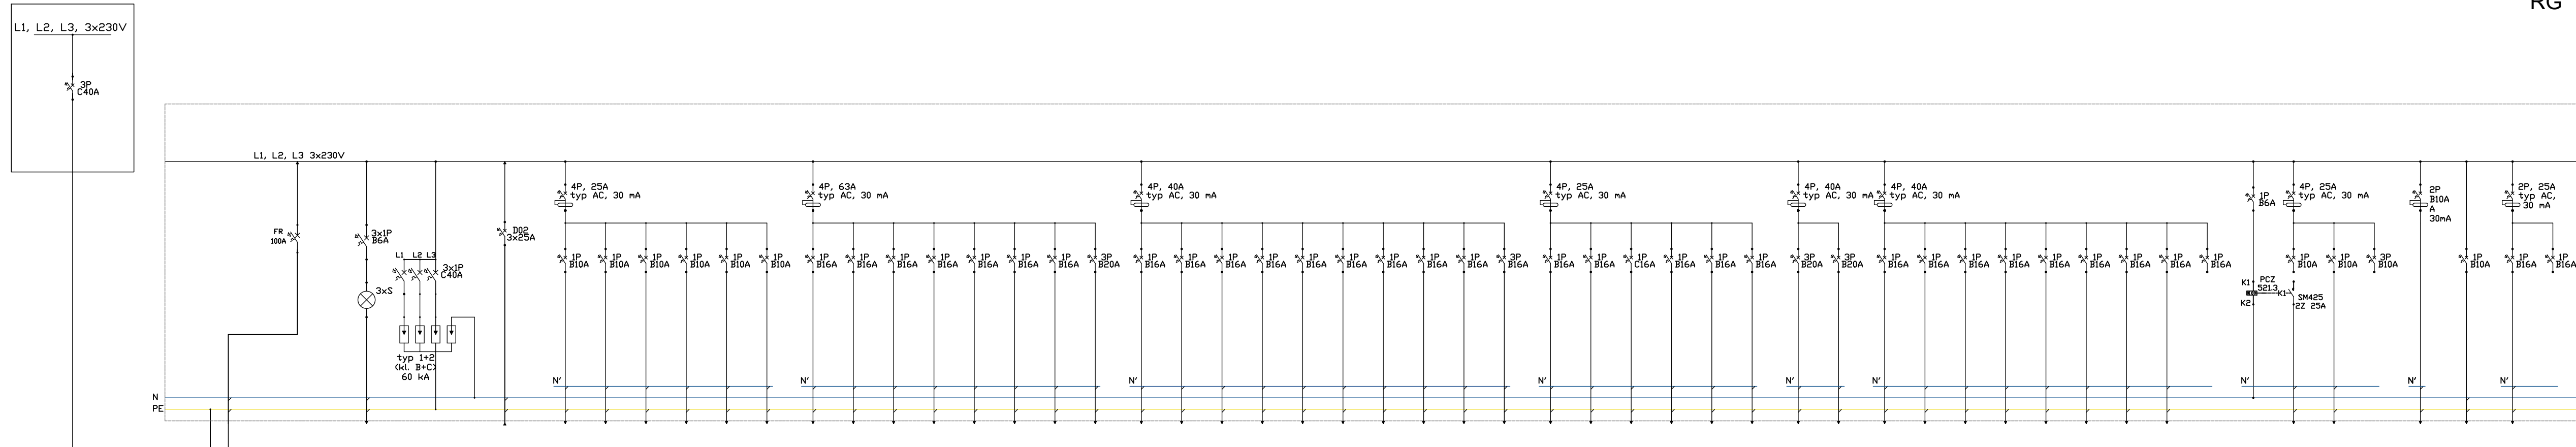

LgY 16 mm2,

[illegible]

Samoczynne wyłączenie zasilania w układzie TN-S.
Zastosować rozdzielnicę węgnkową, 5x24M.
Pod rozdzielnicę przygotować otwór o wymiarach 920x550x110 mm.
Na drzwiach rozdzielnicy na zewnętrznej stronie umieścić opis z nazwą rozdzielnic, od strony wewnętrznej umieścić schemat jednokreskowy.
WLZ wprowadzić z posadzki w korycie stalowym bądź rurze ochronnej PVC.

Bilans mocy:

- $P_s = 75.7 \text{ kW}$
- $I_s = 121 \text{ A}$
- $k_j = 0.3$
- $P_b = 22.7 \text{ kW}$
- $I_b = 36.3 \text{ A}$
- $I_n = 40 \text{ A}$

		PNB Projektowanie i Nadzór Budowlany Wiesław Dąbrowski ul. Przykop 2, 87-300 Brodnica tel. 605-235-232 e-mail: w.dabrowski77@wp.pl	
Temat: Budowa Rodzinnego Domu dziecka w powiecie Brodnickim wraz z infrastrukturą towarzyszącą			
Adres: 87-313 Brzozie dz. nr 404/35 obręb 0001 Brzozie, Gmina Brzozie, powiat Brodnicki			
Investor: Powiat Brodnicki ul. Kamionka 18, 87-300 Brodnica			
Rysunek: Schemat - rozdzielnic RG			
Projektant : mgr inż. Marcin Bytner nr upr. KUP/0083/PBE/21 (do projektowania w szczególności elektrycznej bez organizacji)		Podpis:	
Projektant sprawdzający: inż. Bartłomiej Piasecki nr upr. KUP/10158/POE/10 (do projektowania w szczególności elektrycznej bez organizacji)			
Asystent projektanta: Szymon Wiśniewski			
Data: 05.2025	Skala:	Bransza: Elektryczna	Nr tyt: PT_IE-E5