


Schemat blokowy instalacji fotowoltaicznej 14,42 kWp

Wytacznik bezpieczeństwa WP

Wykaz elementów instalacji elektrycznej

—	Kabel solarny 1x6, H1Z2Z2-K
----	Przewód ochronny, PE, LgY 16

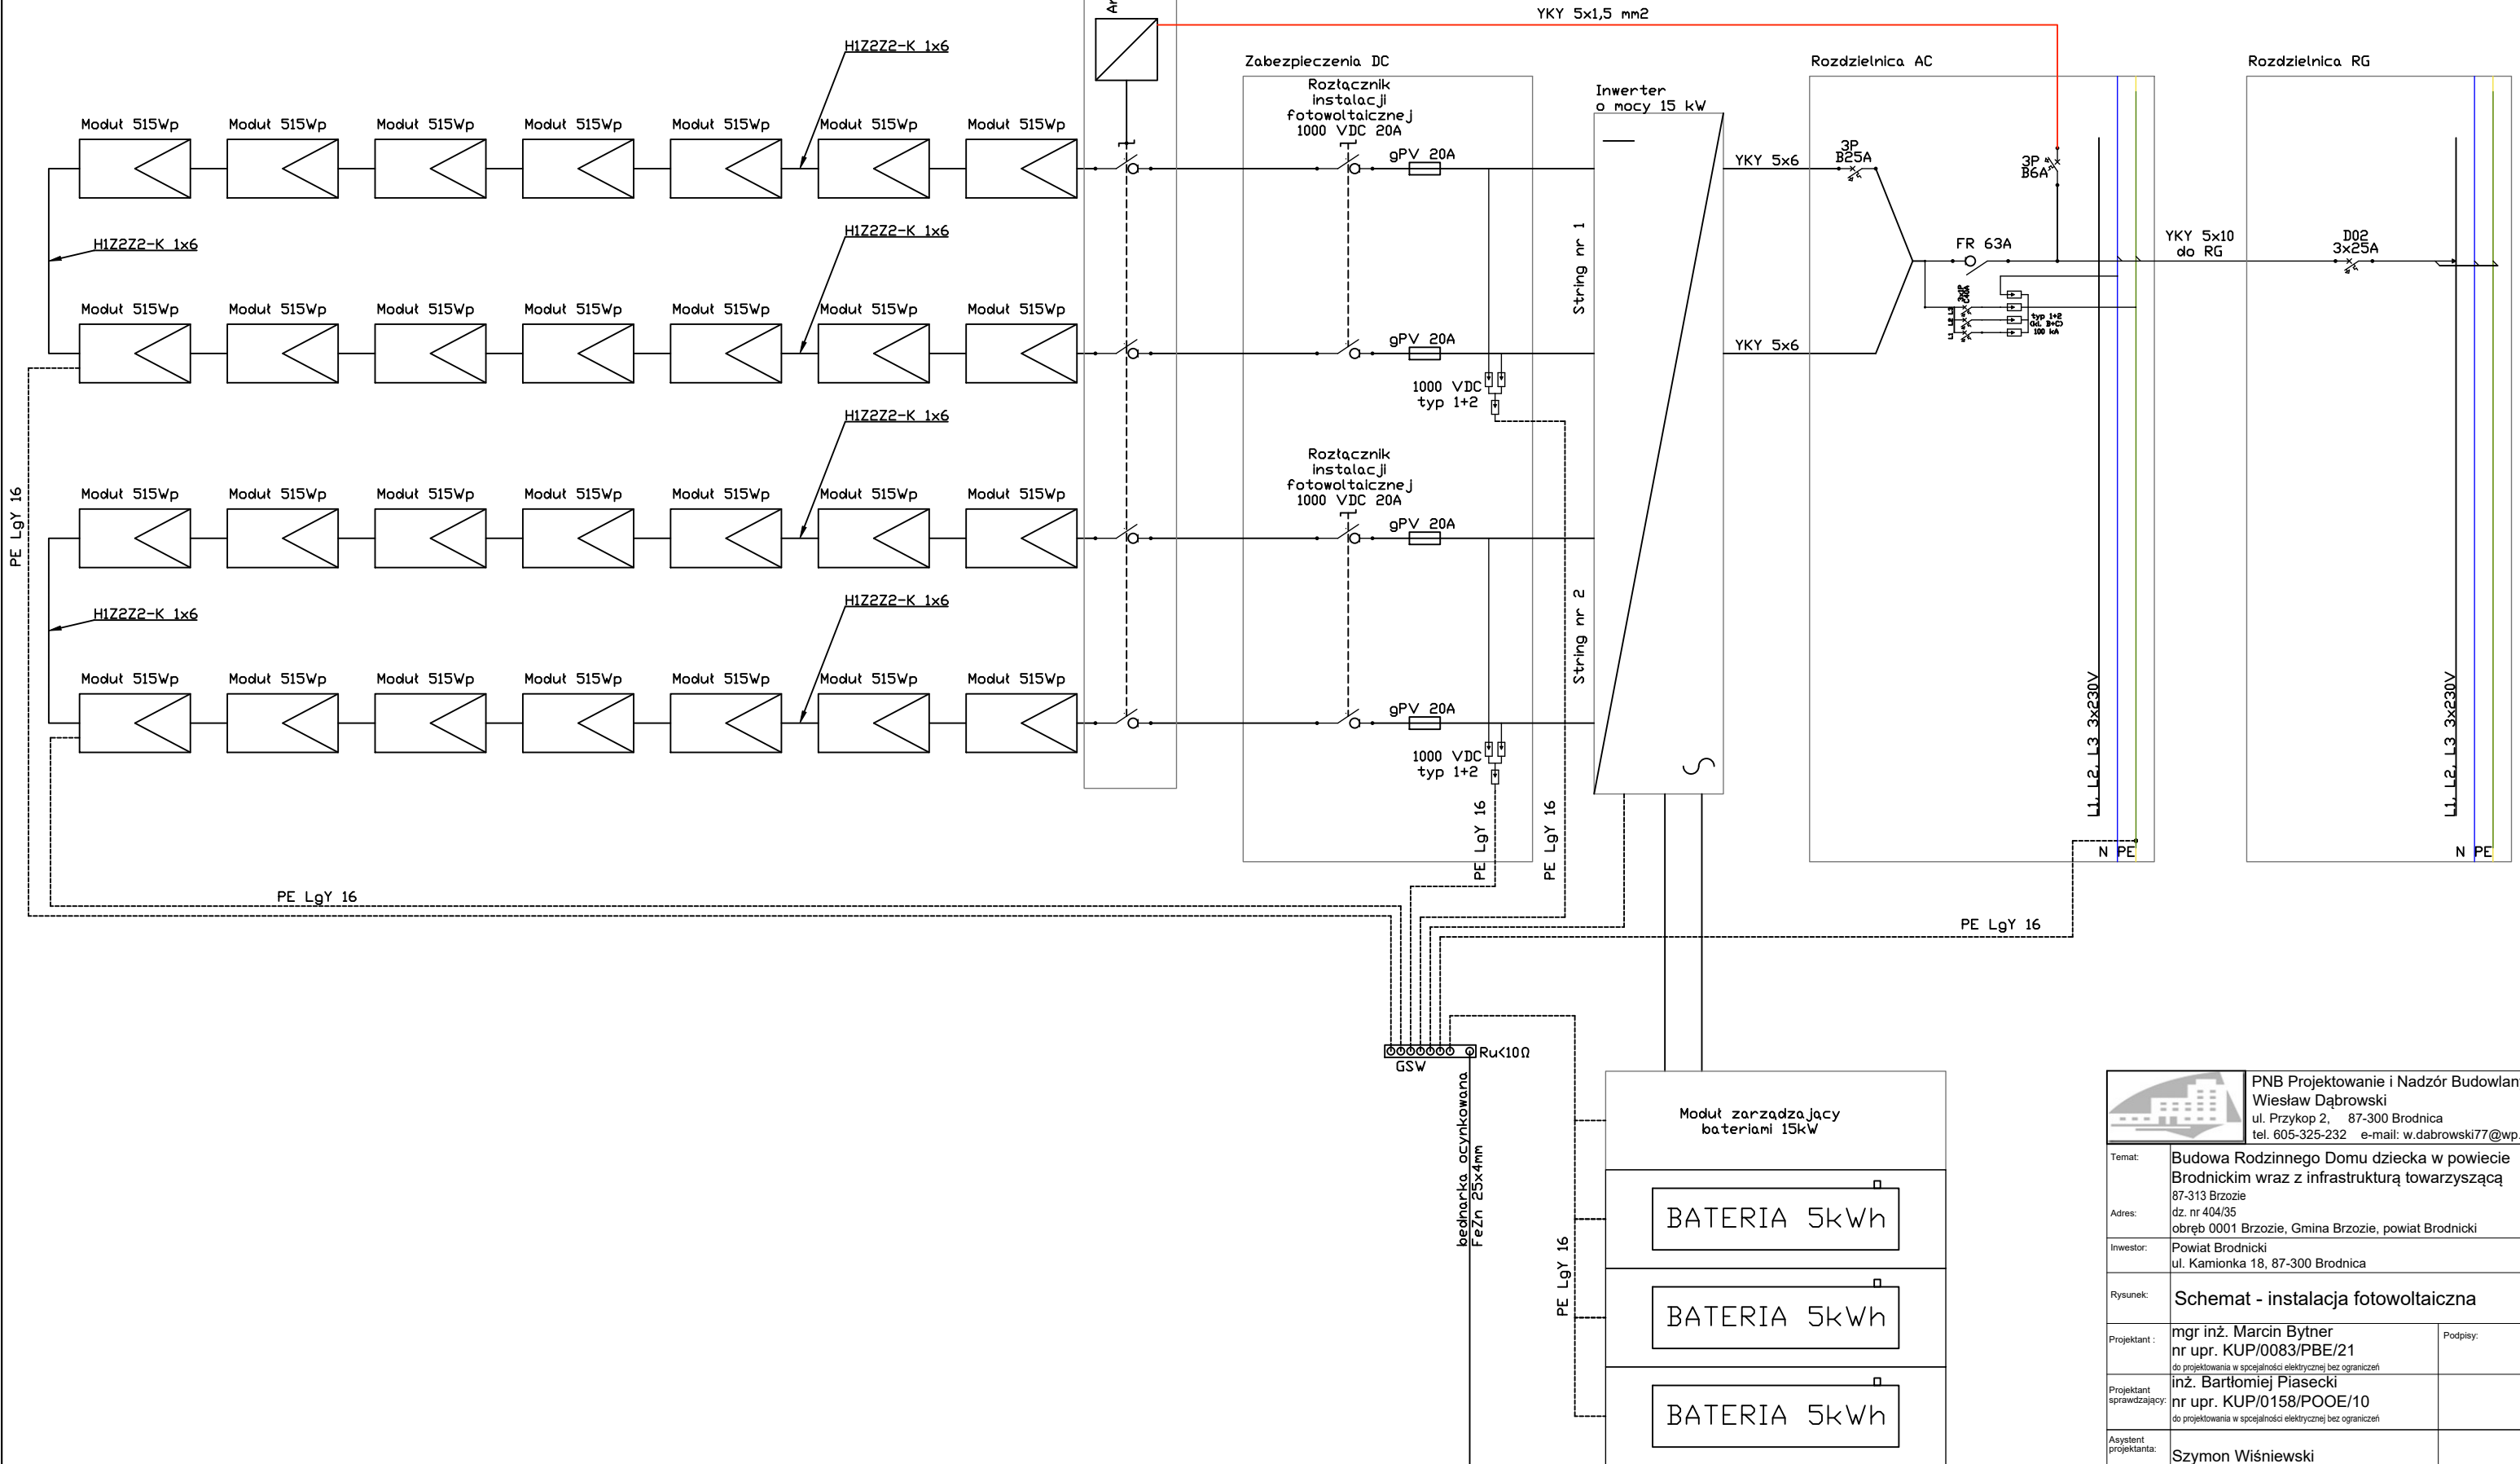

PNB Projektowanie i Nadzór Budowlany
Wiesław Dąbrowski
ul. Przykop 2, 87-300 Brodnica
tel. 605-325-232 e-mail: w.dabrowski77@wp.pl

Temat:	Budowa Rodzinnego Domu dziecka w powiecie Brodnickim wraz z infrastrukturą towarzyszącą		
Adres:	87-313 Brzozie dz. nr 404/35 obręb 0001 Brzozie, Gmina Brzozie, powiat Brodnicki		
Inwestor:	Powiat Brodnicki ul. Kamionka 18, 87-300 Brodnica		
Rysunek:	Schemat - instalacja fotowoltaiczna		
Projektant :	mgr inż. Marcin Bytner nr upr. KUP/0083/PBE/21 do projektowania w specjalności elektrycznej bez ograniczeń	Podpis:	
Projektant sprawdzający:	inż. Bartłomiej Piasecki nr upr. KUP/0158/POOE/10 do projektowania w specjalności elektrycznej bez ograniczeń		
Asystent projektanta:	Szymon Wiśniewski		

Data:	05.2025	Skala:		Branża:	Elektryczna	Nr rys:	PT_IE-E6
-------	---------	--------	--	---------	-------------	---------	----------