


Schemat konstrukcji montażowej
paneli fotowoltaicznych

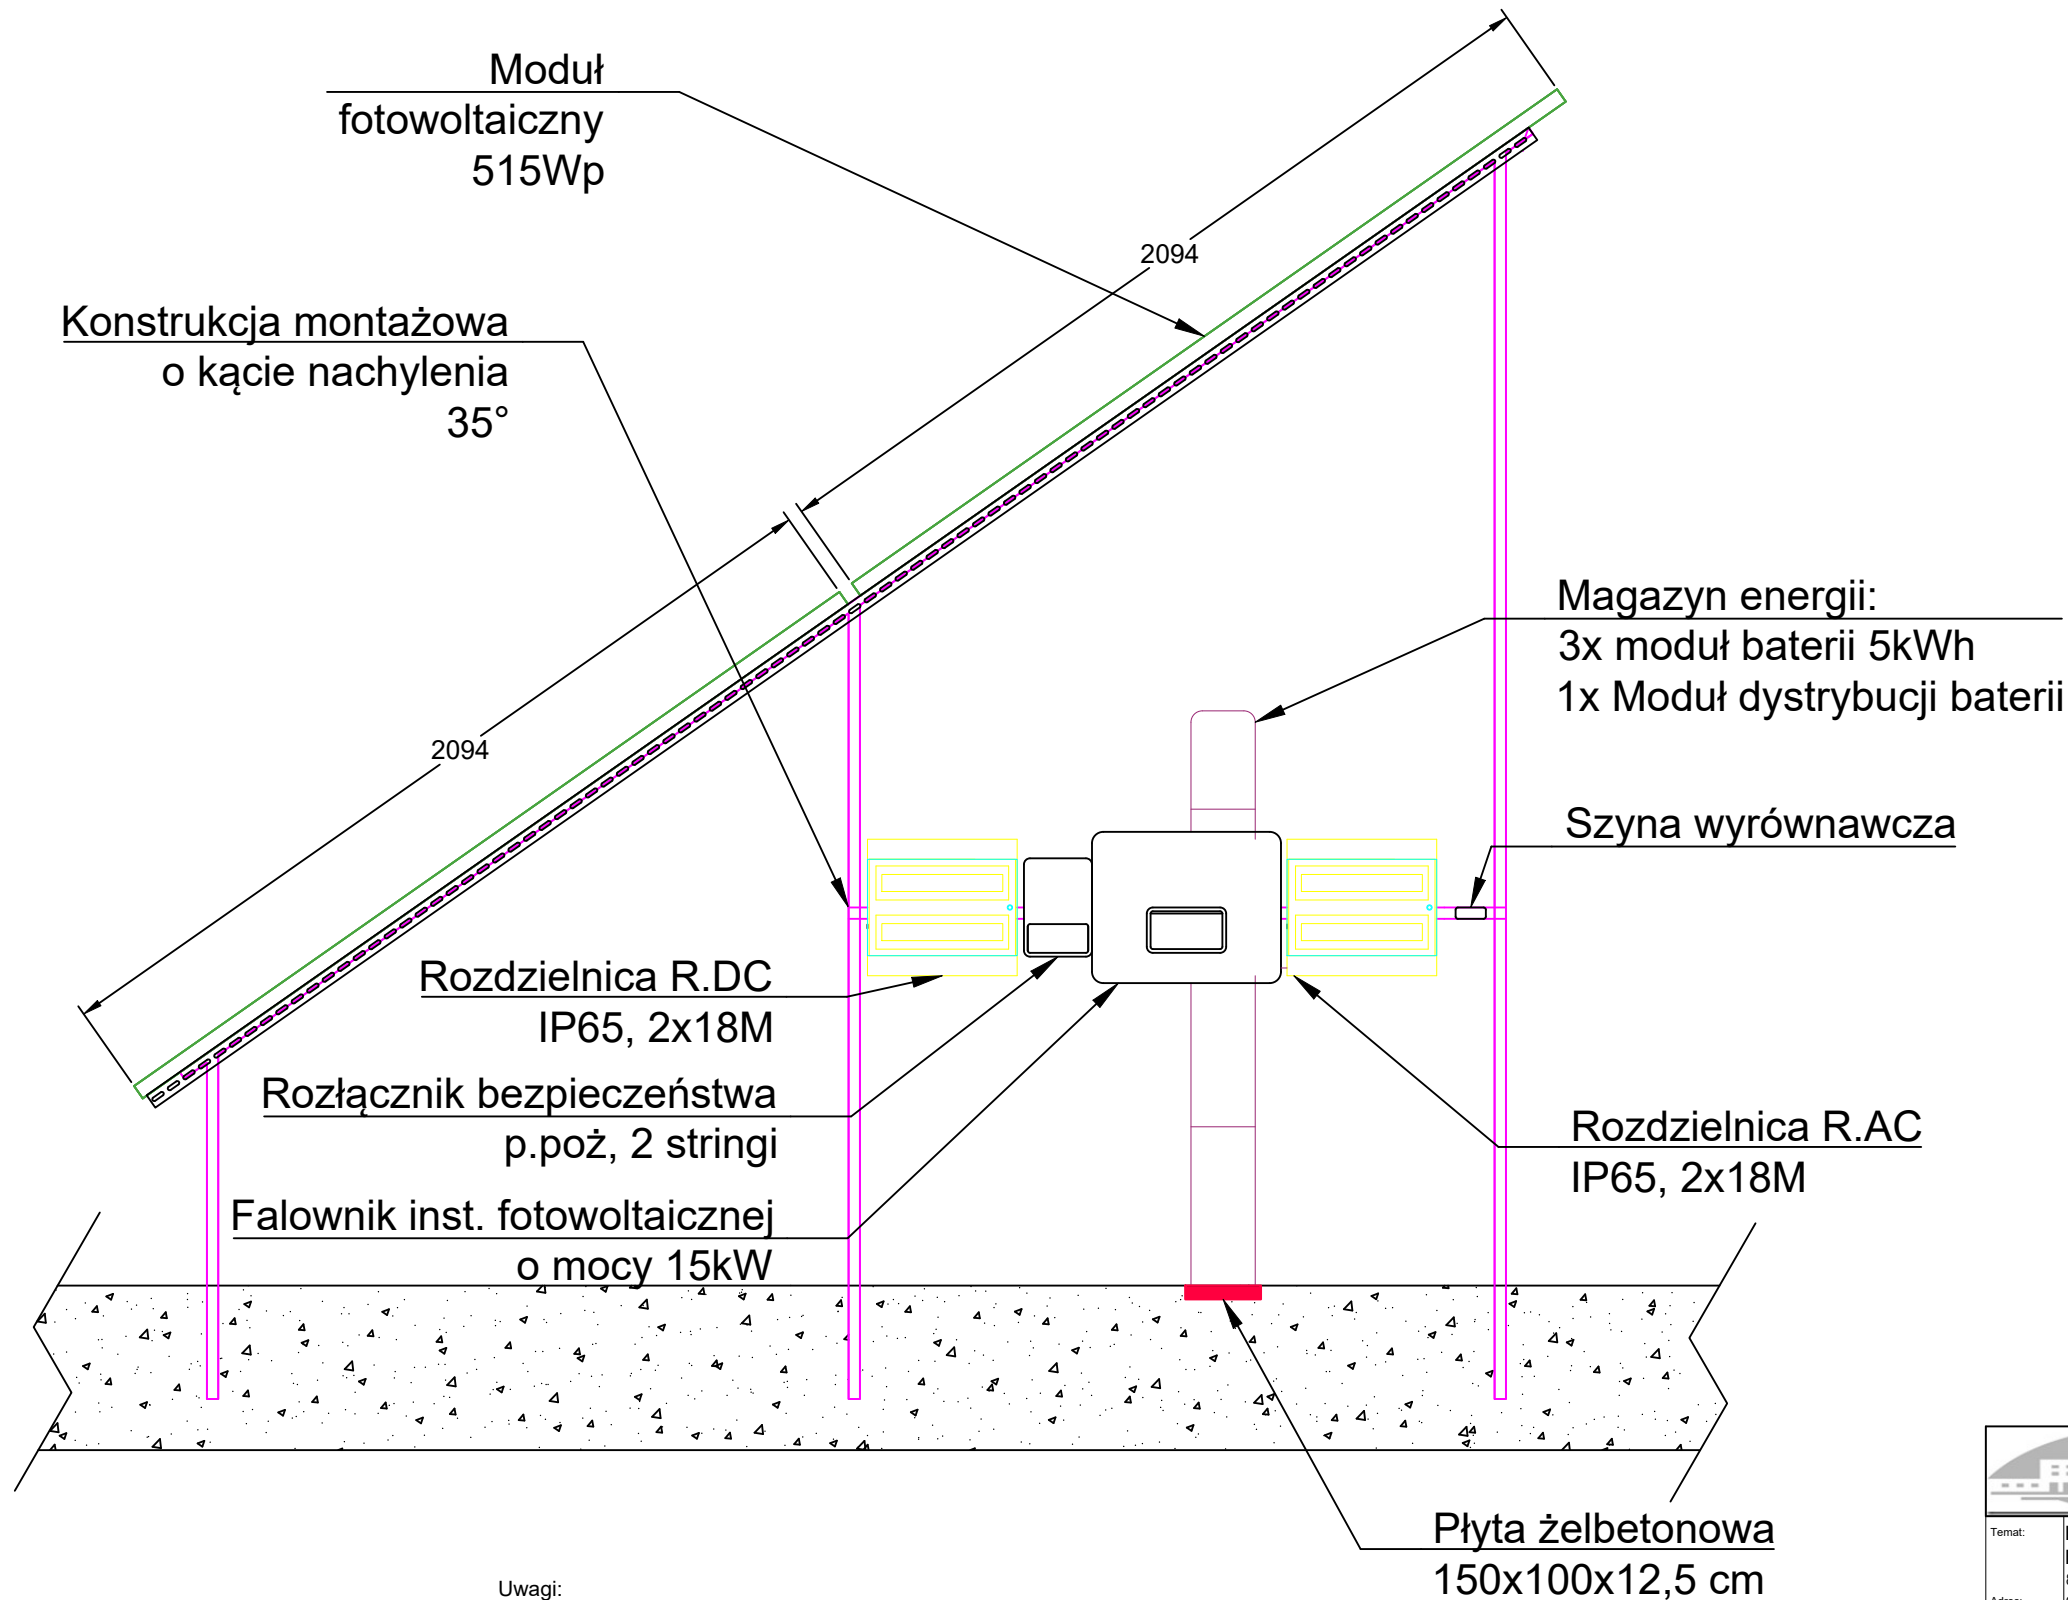

Uwagi:
-wykonać podkonstrukcję z profili montażowych do montażu rozdzielnic, inwertera, wyłącznika bezpieczeństwa, szyny wyrównawczej
-wykonać poprzeczki z profili montażowych do przytwierdzenia magazynu energii w pionie
-przewidzieć i zamontować podstawę żelbetonową prefabrykowaną o wymiarach 150x100x12,5 cm, do montażu magazynu energii w projektowanym miejscu,
-magazyn energii przytwierdzić do płyty i poprzeczek zgodnie z zaleceniami producenta

Legenda	
	Grunt rodzimy
	Konstrukcja montażowa o kącie nachylenia 35°
	Ceownik montażowy 40x40
	Panel fotowoltaiczny 515 Wp

		PNB Projektowanie i Nadzór Budowlany Wiesław Dąbrowski ul. Przykop 2, 87-300 Brodnica tel. 605-325-232 e-mail: w.dabrowski77@wp.pl	
Temat:		Budowa Rodzinnego Domu dziecka w powiecie Brodnickim wraz z infrastrukturą towarzyszącą	
Adres:		87-313 Brzozie dz. nr 404/35 obręb 0001 Brzozie, Gmina Brzozie, powiat Brodnicki	
Inwestor:		Powiat Brodnicki ul. Kamionka 18, 87-300 Brodnica	
Rysunek:		Schemat - konstr. montażowa paneli PV	
Projektant :		mgr inż. Marcin Bytner nr upr. KUP/0083/PBE/21 do projektowania w specjalności elektrycznej bez ograniczeń	Podpisz:
Projektant sprawdzający:		inż. Bartłomiej Piasecki nr upr. KUP/0158/POOE/10 do projektowania w specjalności elektrycznej bez ograniczeń	
Asystent projektanta:		Szymon Wiśniewski	
Data:	05.2025	Skala:	
		Branża:	Elektryczna
		Nr rys:	PT_IE-E7