


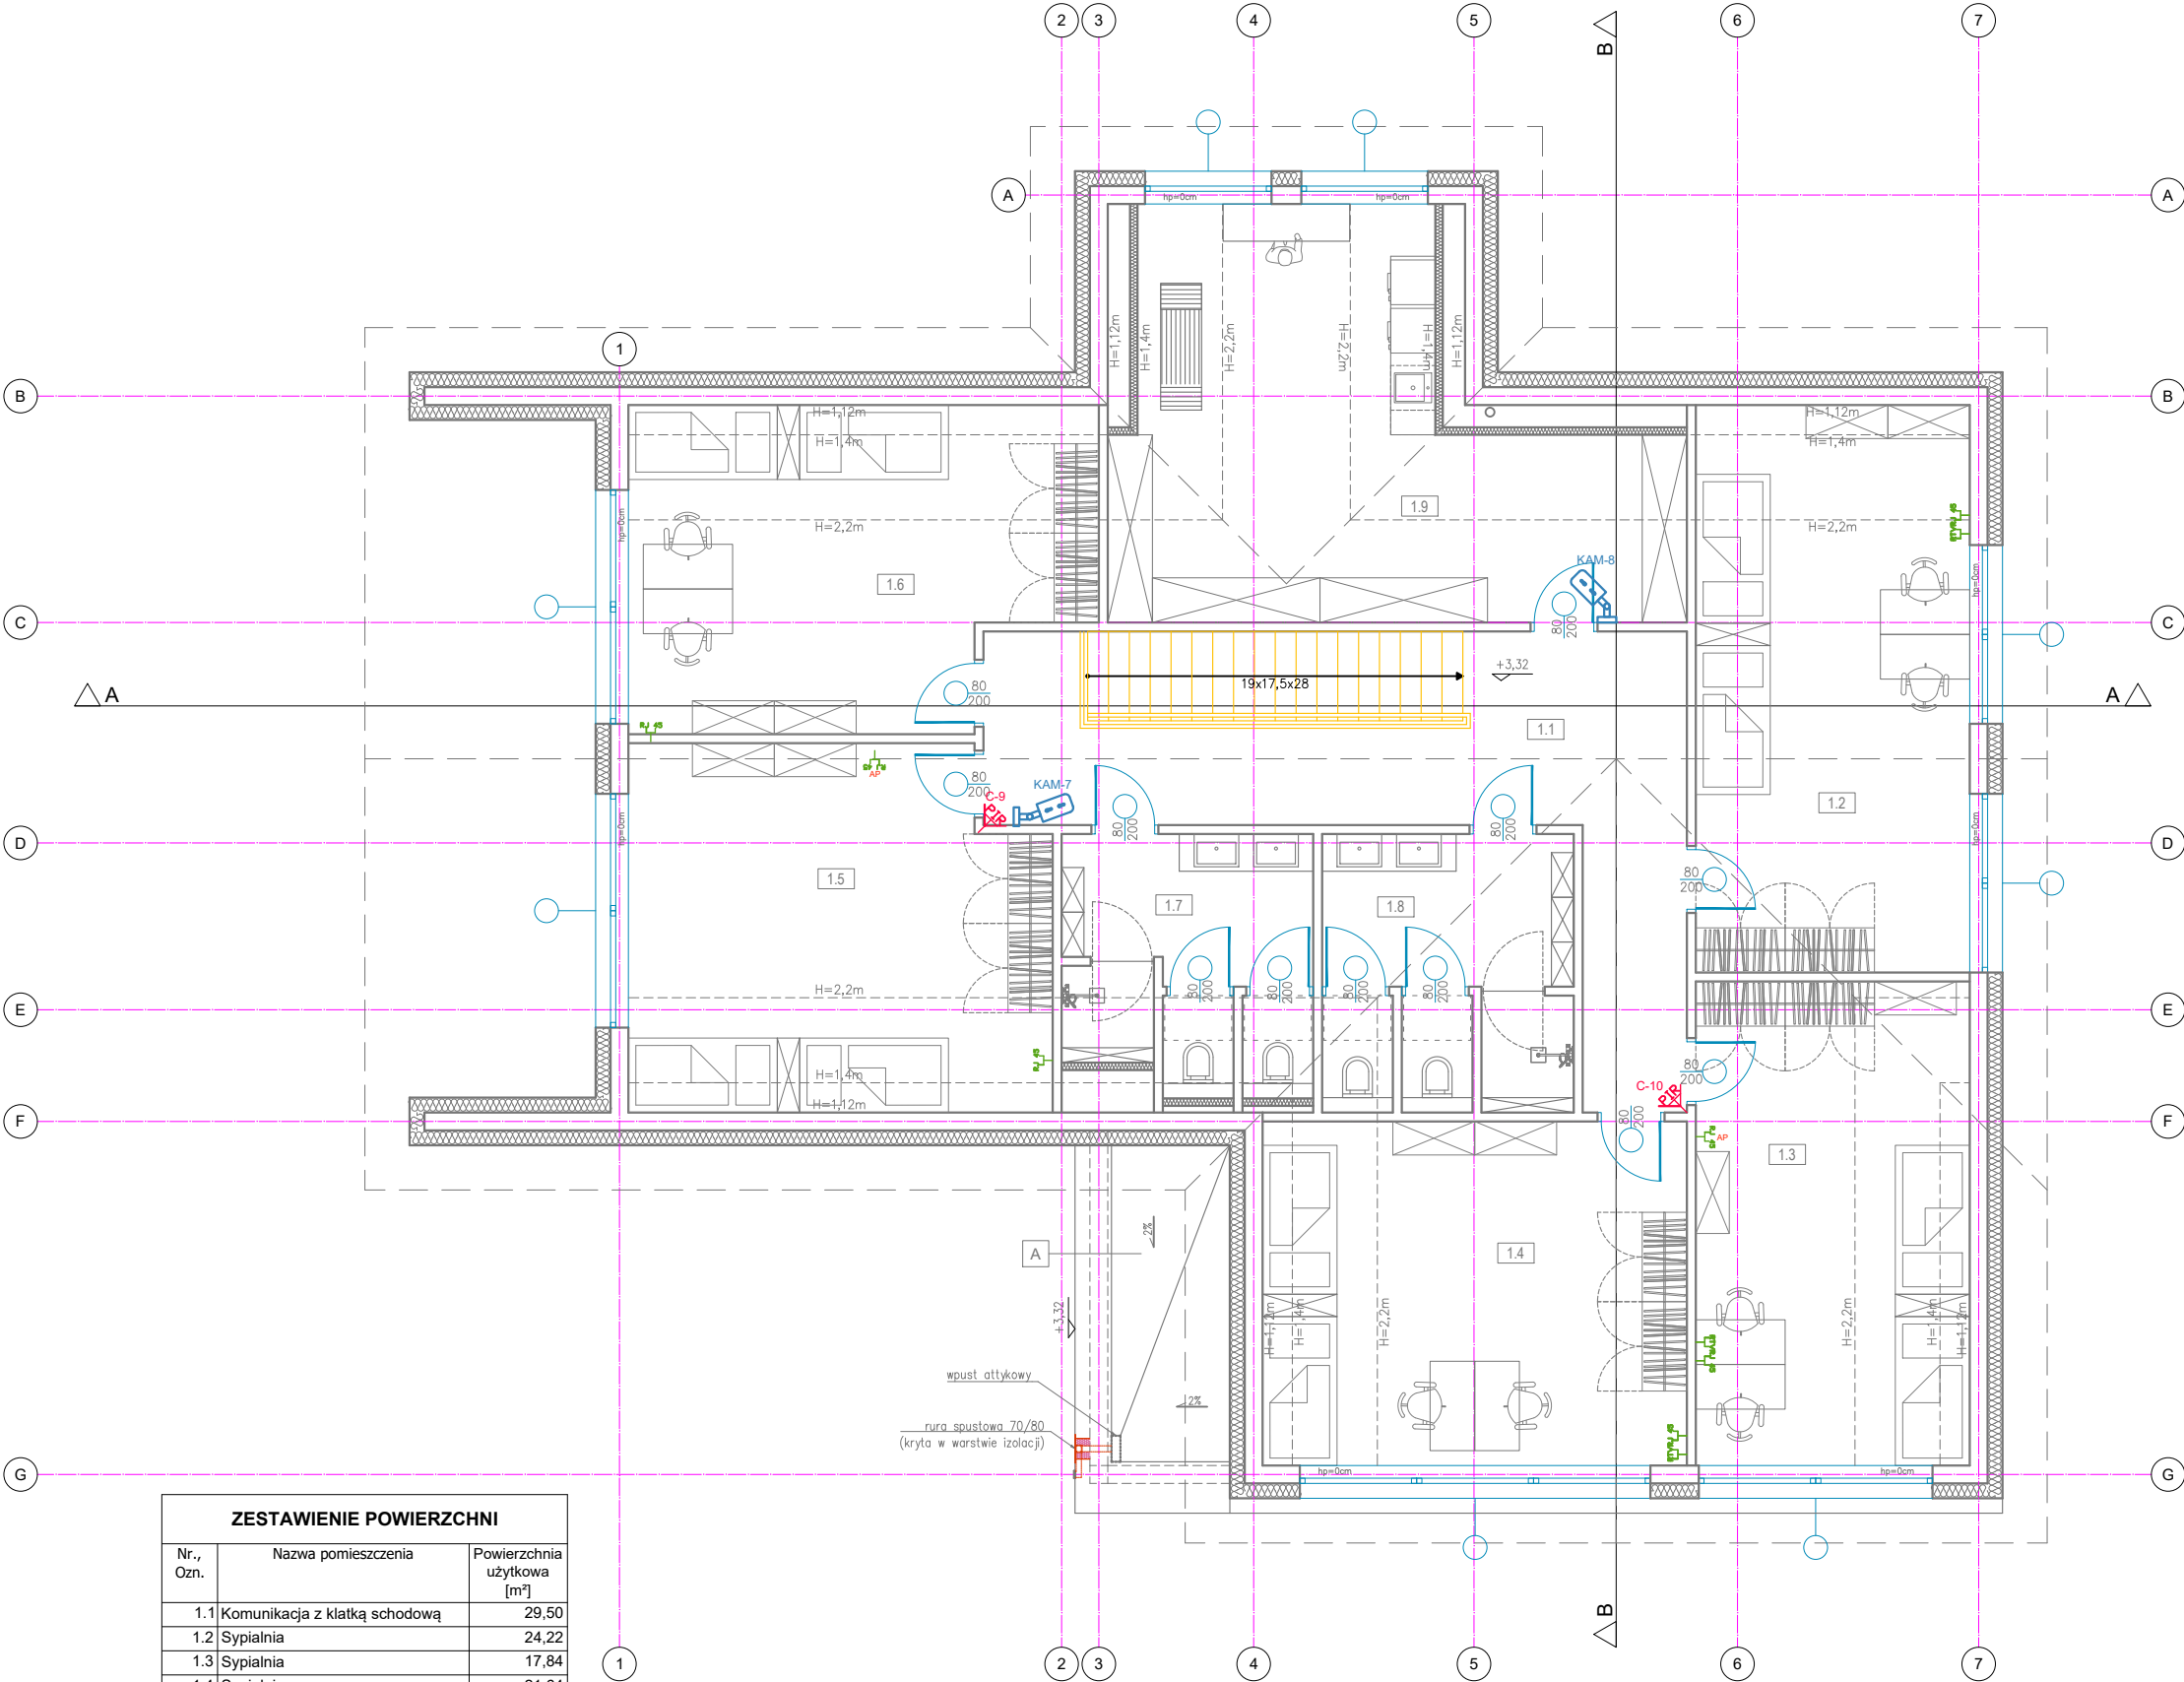

ZESTAWIENIE POWIERZCHNI		
Nr., Ozn.	Nazwa pomieszczenia	Powierzchnia użytkowa [m²]
1.1	Komunikacja z klatką schodową	29,50
1.2	Sypialnia	24,22
1.3	Sypialnia	17,84
1.4	Sypialnia	21,64
1.5	Sypialnia	21,25
1.6	Sypialnia	19,09
1.7	Łazienka	8,44
1.8	Łazienka	11,23
1.9	Pralnia	24,79
SUMA		178,00

Rysunek	Nazwa
	Czujka detekcji ruchu PIR, Grade 2, odporna na ruch zwierząt o wadze do 20kg, możliwość regulacji czułości, montaż na wysokości h=2,4m
	Gniazdo podwójne RJ45, montowane we wspólnej ramce z gniazdam elektrycznymi
	Gniazdo RJ45, PoE, do punktów dostępu AccesPoint, FTP kat.6, wyprowadzić pod sufitem, montować natynkowo punkty dostępu, 2,4 i 5 GHz, WiFi 802.11 a/b/g/n/ac/ac-wave2
	Gniazdo RTV, doprowadzić sygnał kablem RG6, montować we wspólnej ramce z gniazdam elektrycznymi
	Kamera wewnętrzna kopułkowa IP, 8Mpix, 2,8mm, PoE, 108x59°, IR/LED, H.265+ /H265 /H264+, zasięg 30m, IP67, -30 ~ 60°C, montaż pod sufitem



PNB Projektowanie i Nadzór Budowlany
Wiesław Dąbrowski
ul. Przykop 2, 87-300 Brodnica
tel. 605-325-232 e-mail: w.dabrowski77@wp.pl

Temat:	Budowa Rodzinnego Domu dziecka w powiecie Brodnickim wraz z infrastrukturą towarzyszącą		
Adres:	87-313 Brzozie dz. nr 404/35 obręb 0001 Brzozie, Gmina Brzozie, powiat Brodnicki		
Inwestor:	Powiat Brodnicki ul. Kamionka 18, 87-300 Brodnica		
Rysunek:	Rzut piętra - inst. teletechniczne		
Projektant:	mgr inż. Radosław Zabłotny nr upr. WAM/0162/PWBT/21 do projektowania w specjalności telekomunikacyjnej bez ograniczeń		Podpisy:
Data:	05.2025	Skala:	1:100
		Branża:	Teletechniczna
		Nr rys:	PT_TT-T2