


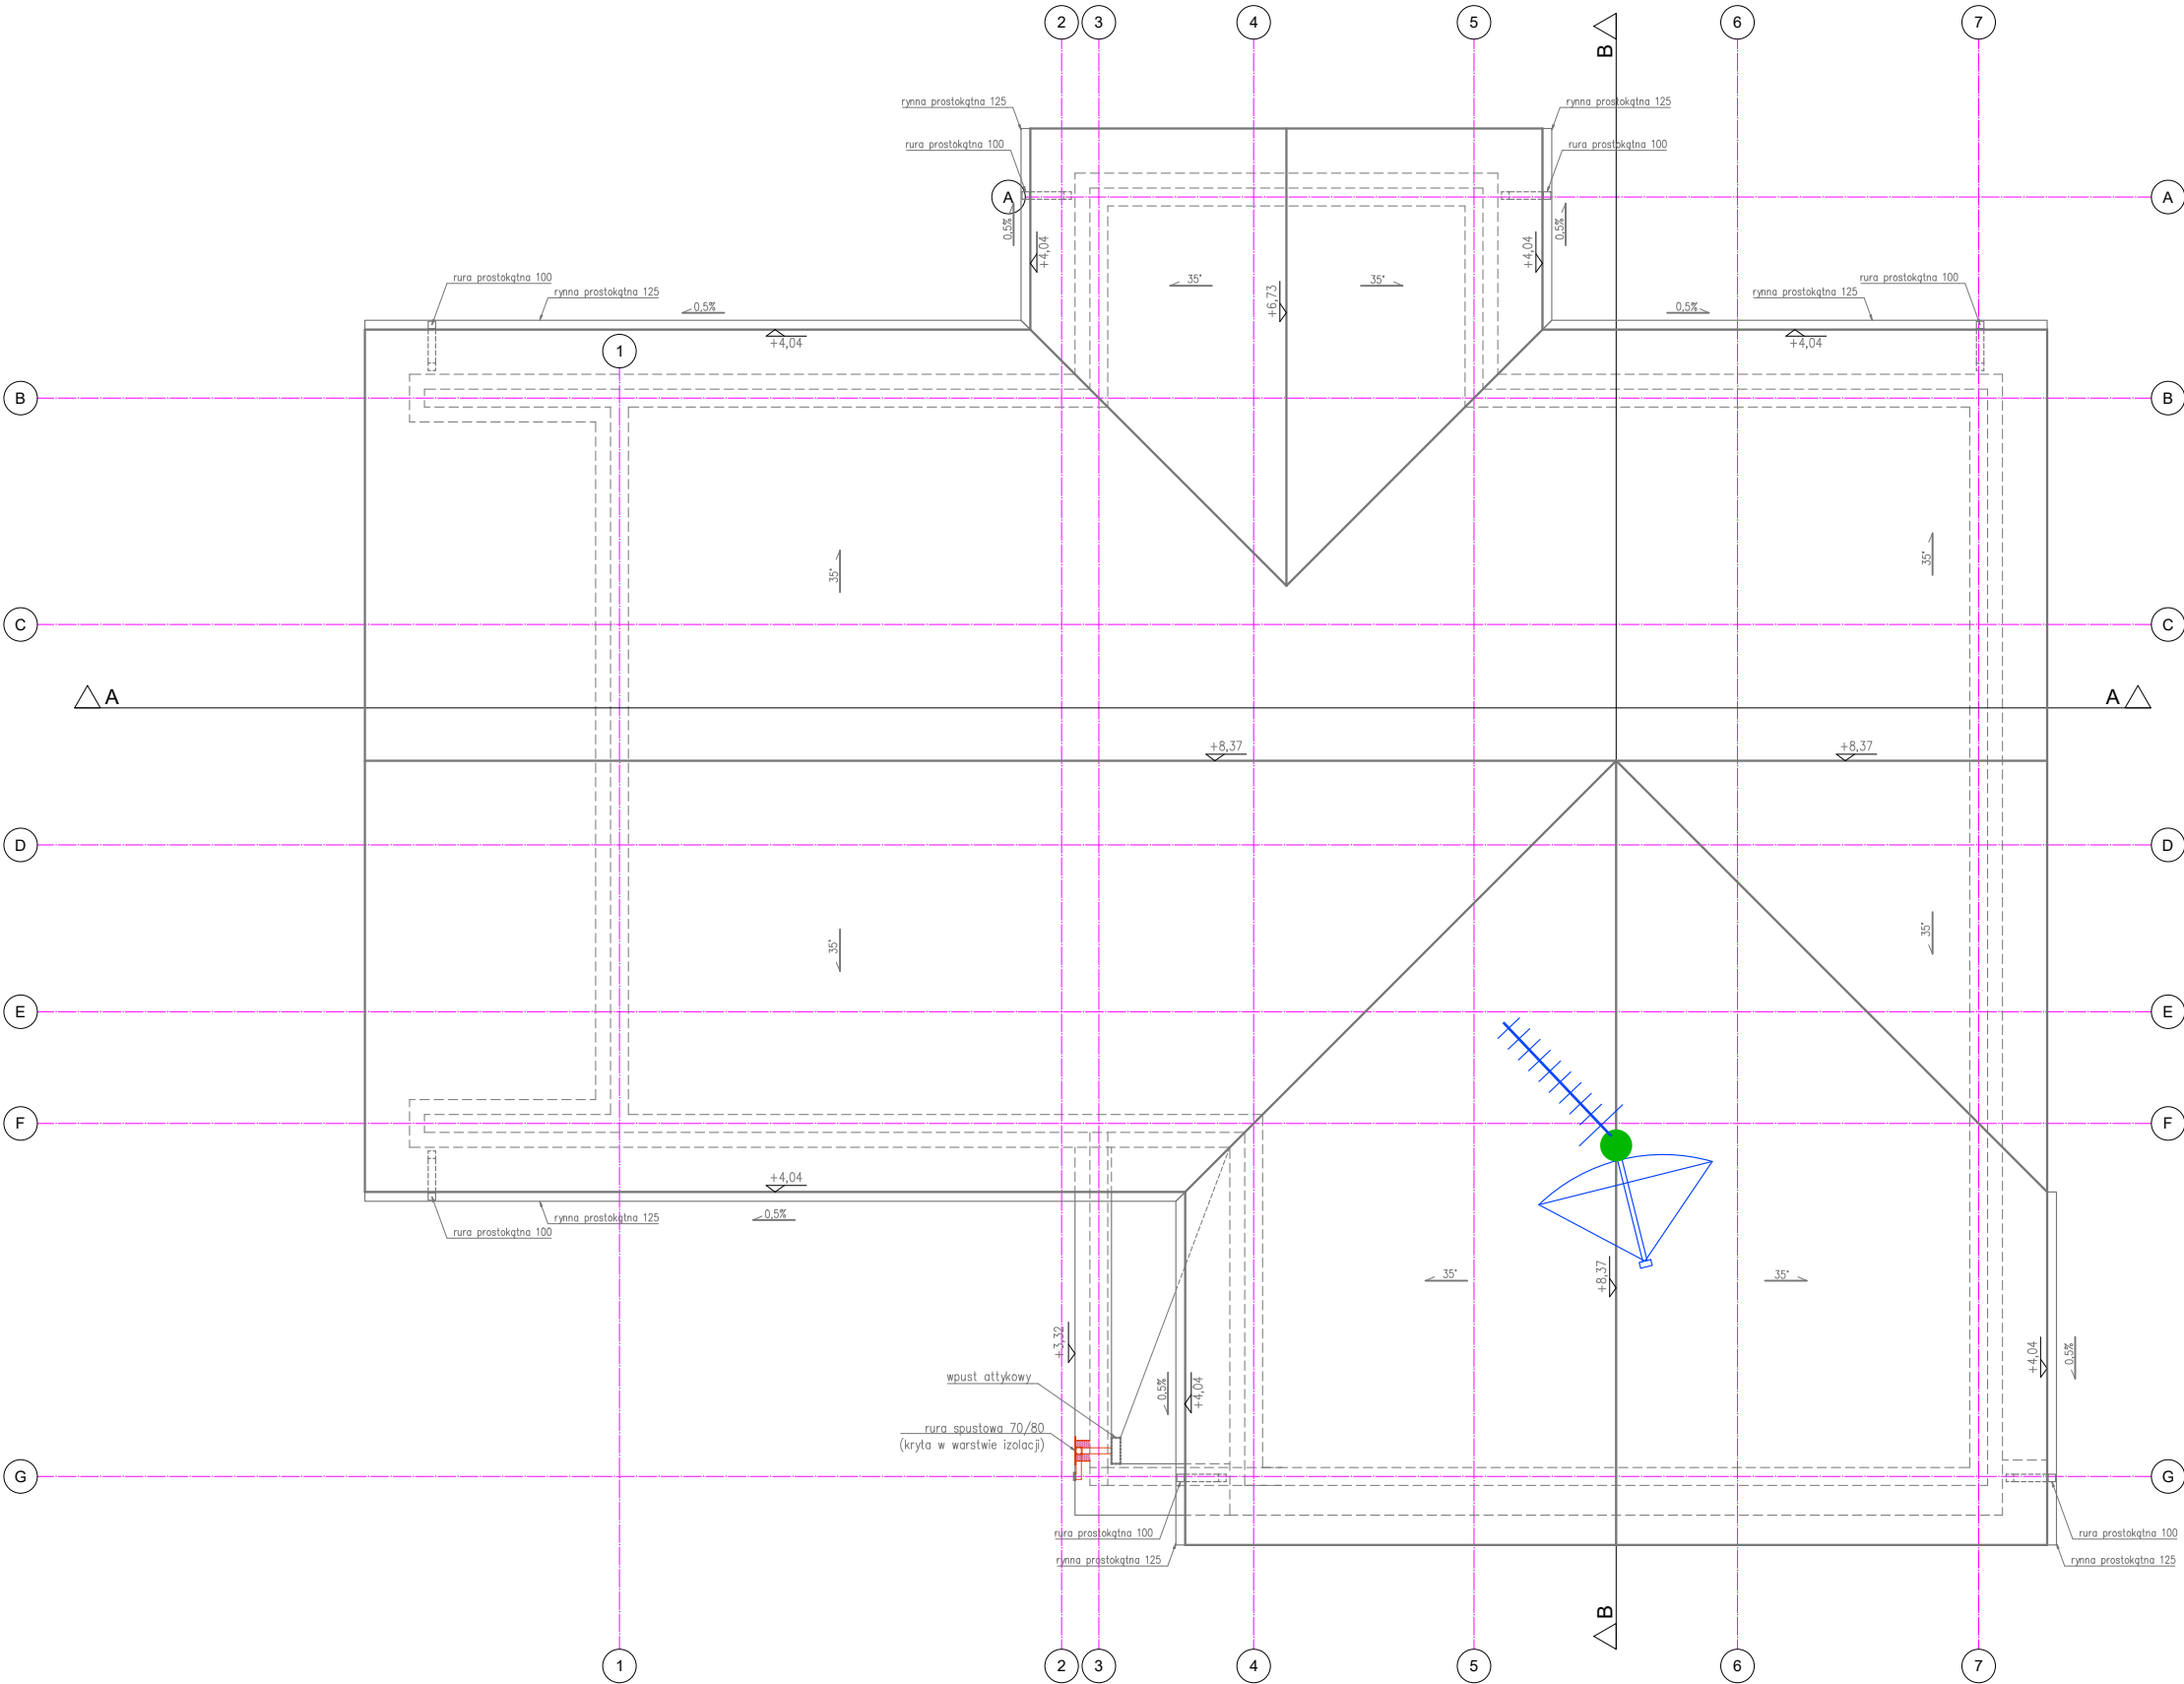

Uwagi:
-zastosować maszt uziemiony, montowany do kalenicy
-antenę satelitarną skierować na południe
-antenę DVB-T ustawić w kierunku nadajnika w Kisielicach (północny zachód)
-maszt antenowy przyłączyć do instalacji odgromowej budynku

Wykaz elementów instalacji teletechnicznej	
Rysunek	Nazwa
	Maszt kalenicowy, h=2 m, do montażu anten DVB-T i SAT
	Antena satelitarna 80cm, skierowana na południe
	Antena naziemna DVB-T, skierowana na północny zachód

 PNB Projektowanie i Nadzór Budowlany Wiesław Dąbrowski ul. Przykop 2, 87-300 Brodnica tel. 605-325-232 e-mail: w.dabrowski77@wp.pl			
Temat:	Budowa Rodzinnego Domu dziecka w powiecie Brodnickim wraz z infrastrukturą towarzyszącą		
Adres:	87-313 Brzozie dz. nr 404/35 obręb 0001 Brzozie, Gmina Brzozie, powiat Brodnicki		
Inwestor:	Powiat Brodnicki ul. Kamionka 18, 87-300 Brodnica		
Rysunek:	Rzut dachu - inst. teletechniczne		
Projektant:	mgr inż. Radosław Zablótny nr upr. WAM/0162/PWBT/21 do projektowania w specjalności telekomunikacyjnej bez ograniczeń		Podpisy:
Data:	05.2025	Skala:	1:100
		Branża:	Teletechniczna
		Nr rys:	PT_TT-T3