


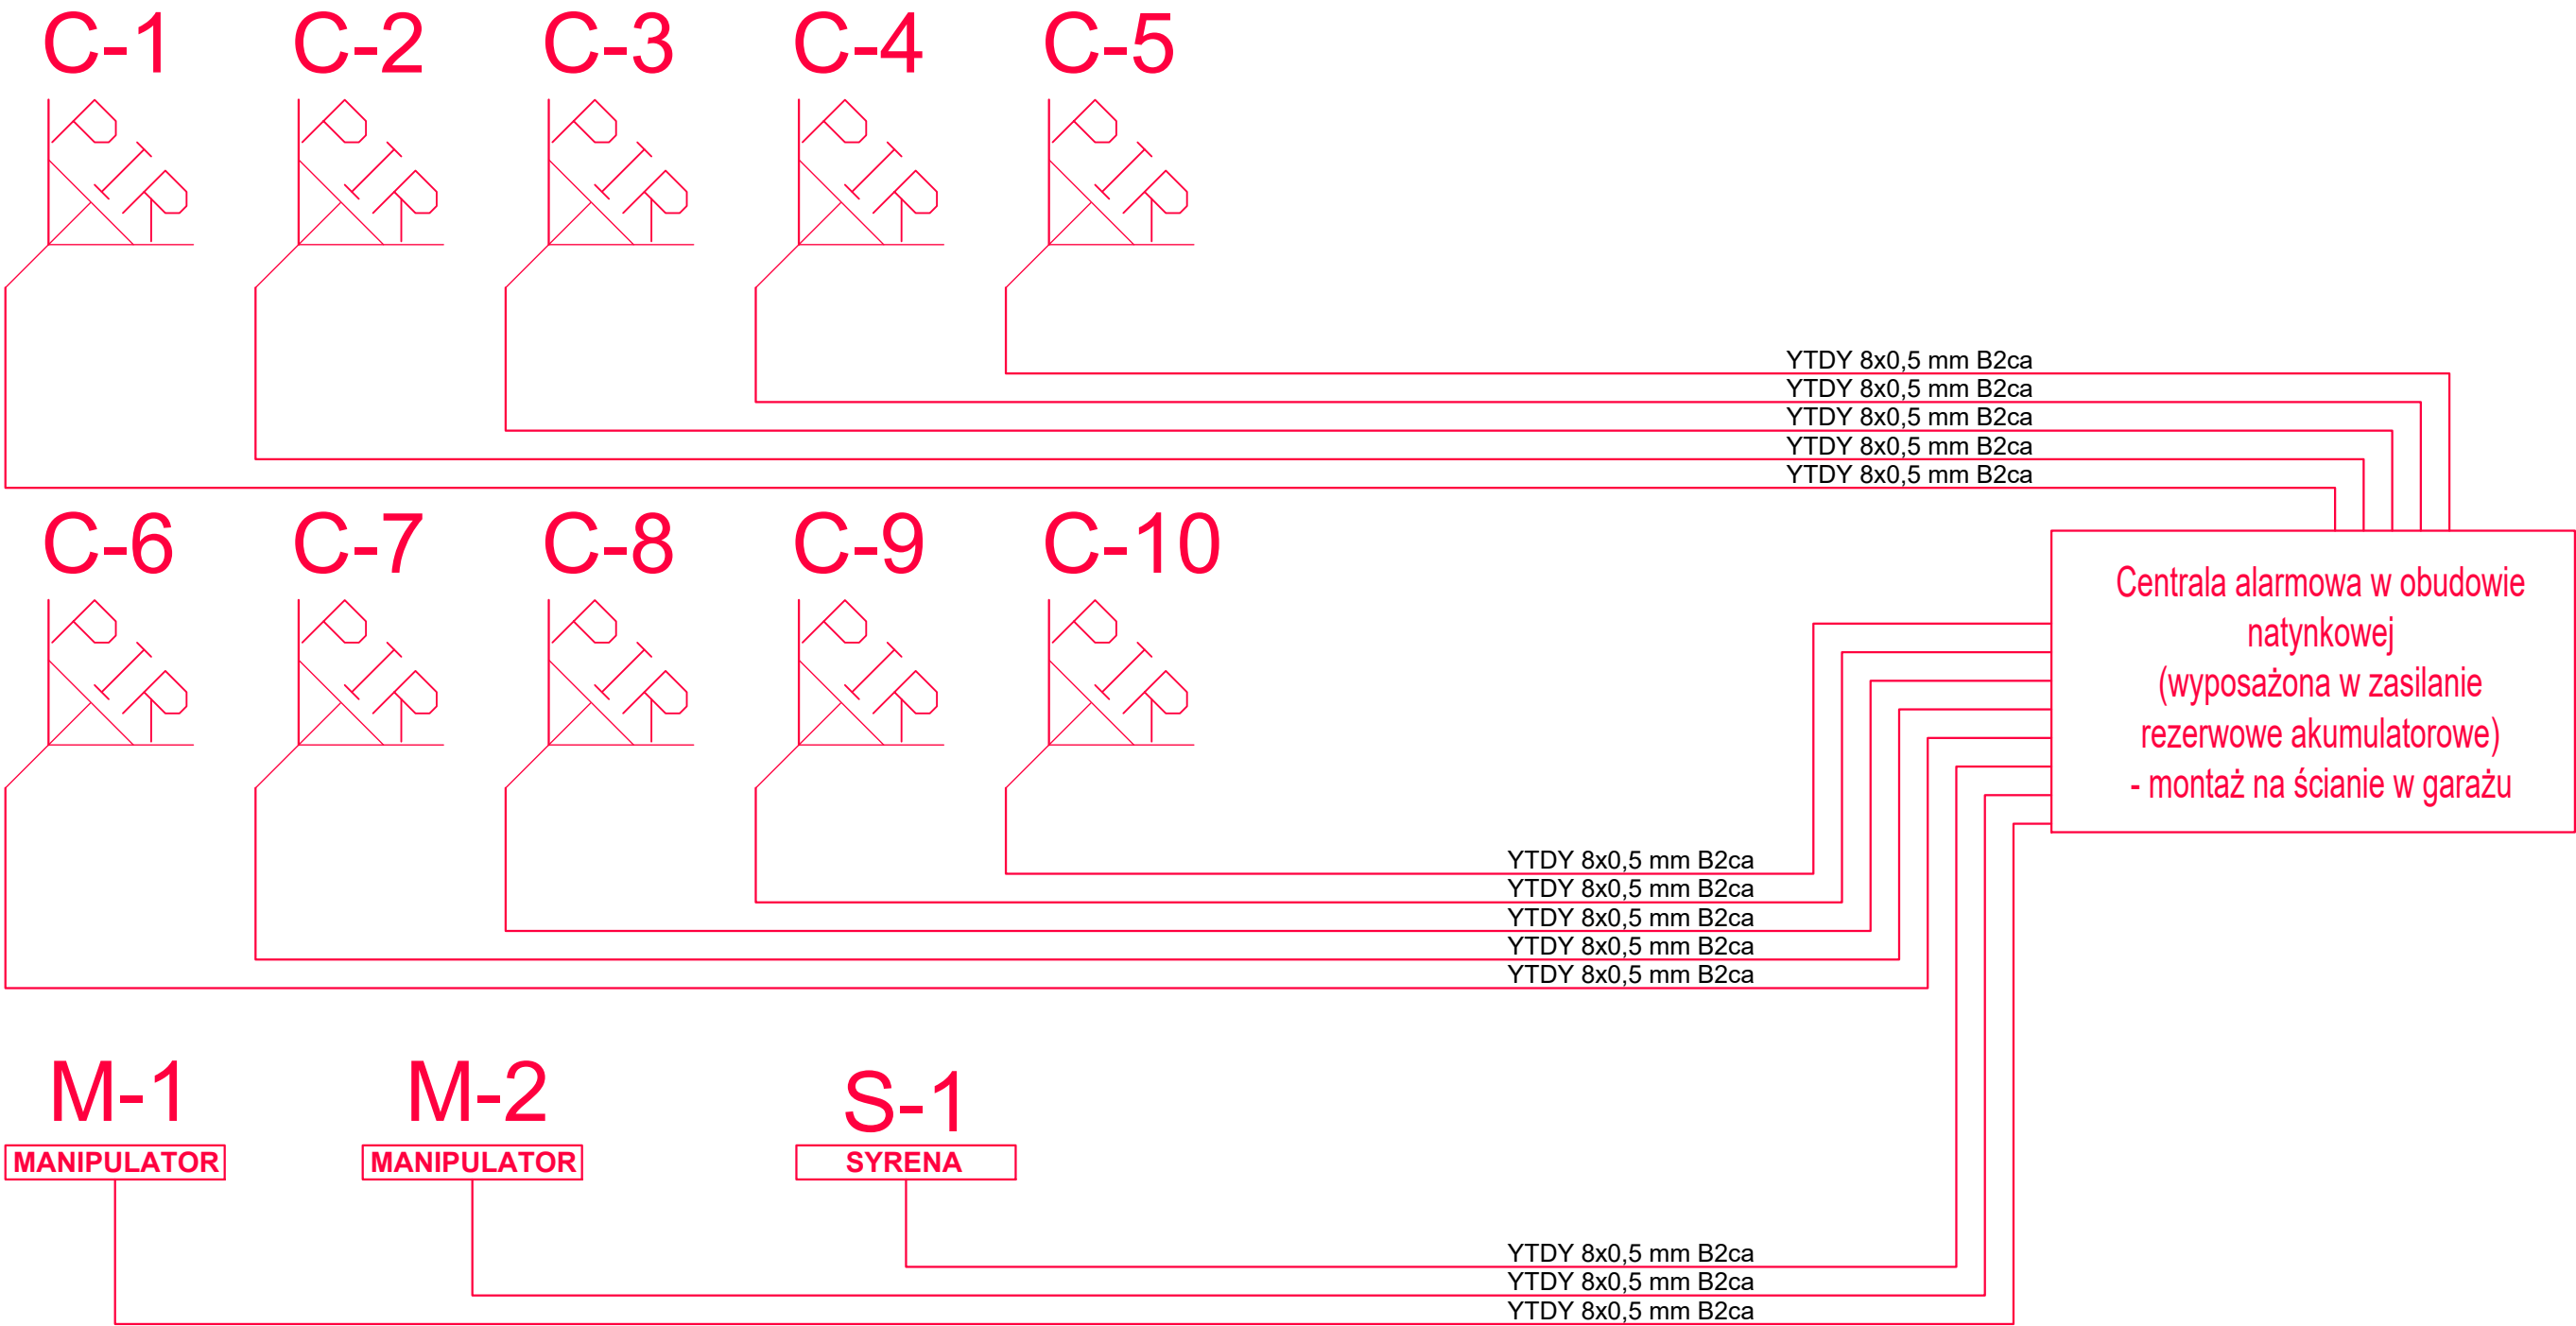

		PNB Projektowanie i Nadzór Budowlany Wiesław Dąbrowski ul. Przykop 2, 87-300 Brodnica tel. 605-325-232 e-mail: w.dabrowski77@wp.pl	
Temat:	Budowa Rodzinnego Domu dziecka w powiecie Brodnickim wraz z infrastrukturą towarzyszącą		
Adres:	87-313 Brzozie dz. nr 404/35 obręb 0001 Brzozie, Gmina Brzozie, powiat Brodnicki		
Inwestor:	Powiat Brodnicki ul. Kamionka 18, 87-300 Brodnica		
Rysunek:	Schemat instalacji alarmowej		
Projektant :	mgr inż. Radosław Zabłotny nr upr. WAM/0162/PWBT/21 do projektowania w specjalności telekomunikacyjnej bez ograniczeń		Podpis:
Data:	05.2025	Skala:	Nr rys:
		Brandz:	PT_TT-T5
		Teletechniczna	