


Rzut konstrukcji wiaty

skala 1:50

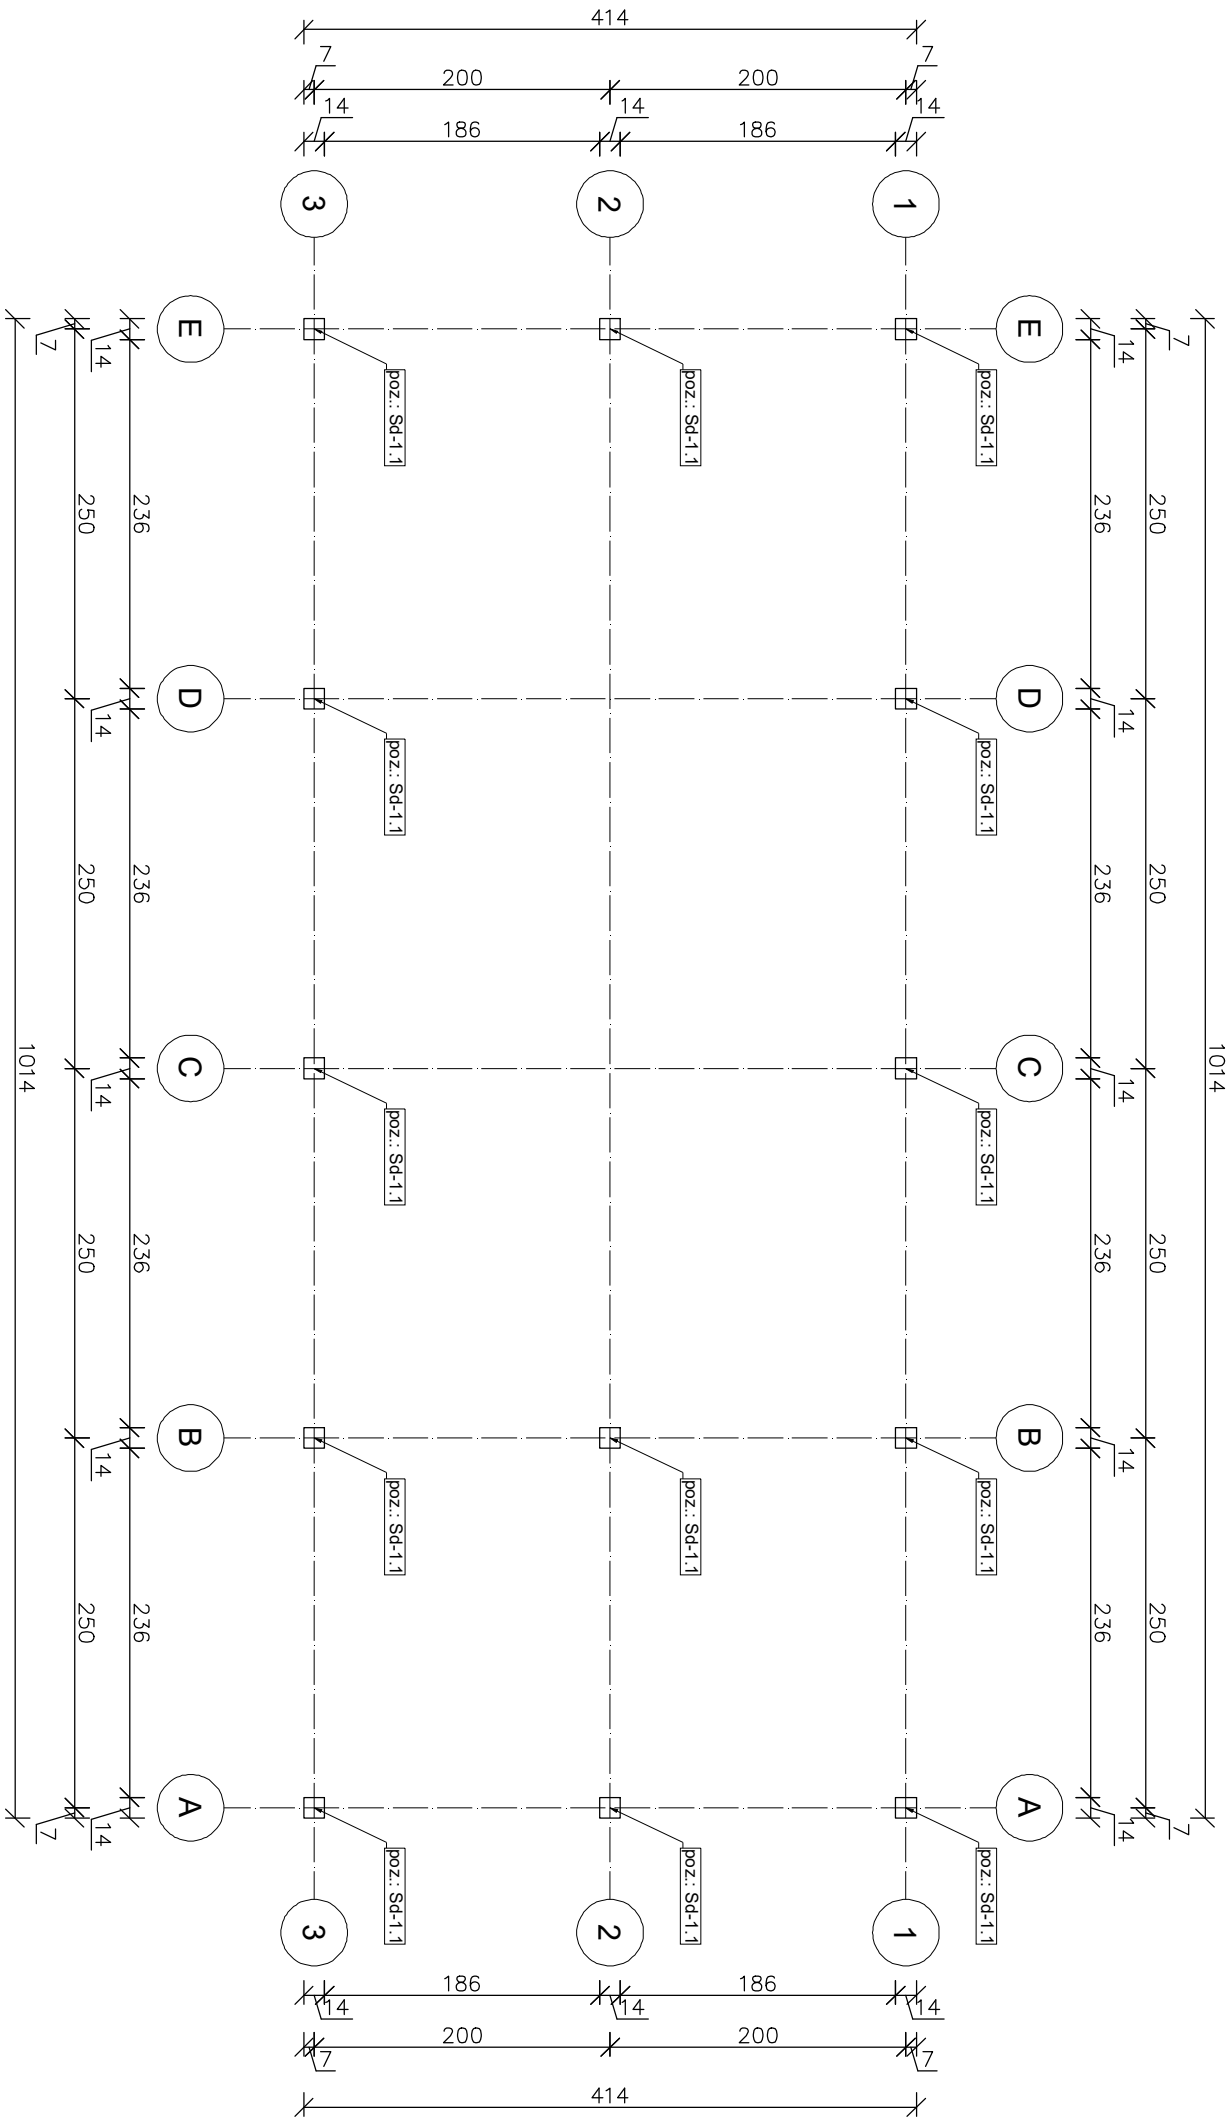

Klasa drewna C-24
Wilgotność drewna < 15%
Konstrukcja zabezpieczona środkiem FOBOS-M4

UWAGI:
- PODANE WYMIARY ELEMENTÓW KONSTRUCJI DACHU PODANE SĄ W PRZYBLIŻENIU
- DOSTAWCA ZOBOWIĄZANY JEST DO SPRAWDZENIA WYMIARÓW NA BUDOWIE PRZED ZAMÓWIENIEM, WYKONANIEM I MONTAŻEM



PNB Projektowanie i Nadzór Budowlany
Wiesław Dąbrowski
ul. Przykop 2, 87-300 Brodnica
tel. 605-325-232 e-mail: w.dabrowski77@wp.pl

Temat:	Budowa Rodzinnego Domu dziecka w powiecie Brodnickim wraz z infrastrukturą towarzyszącą		
Adres:	dz. nr 404/35 obręb 0001 Brzozie, Gmina Brzozie, powiat Brodnicki		
Inwestor:	Powiat Brodnicki ul. Kamionka 18, 87-300 Brodnica		
Rysunek:	Rzut konstrukcji wiaty		
Projektant:	mgr inż. Wiesław Dąbrowski nr upr. KUP/0113/PB/b/16	Podpis:	
do projektowania w spółdzielni konstrukcyjno-budowlanej bez ograniczeń			
Data:	05.2025	Skala:	1:50
Branża:		Konstrukcja	Nr rys.: K-19