
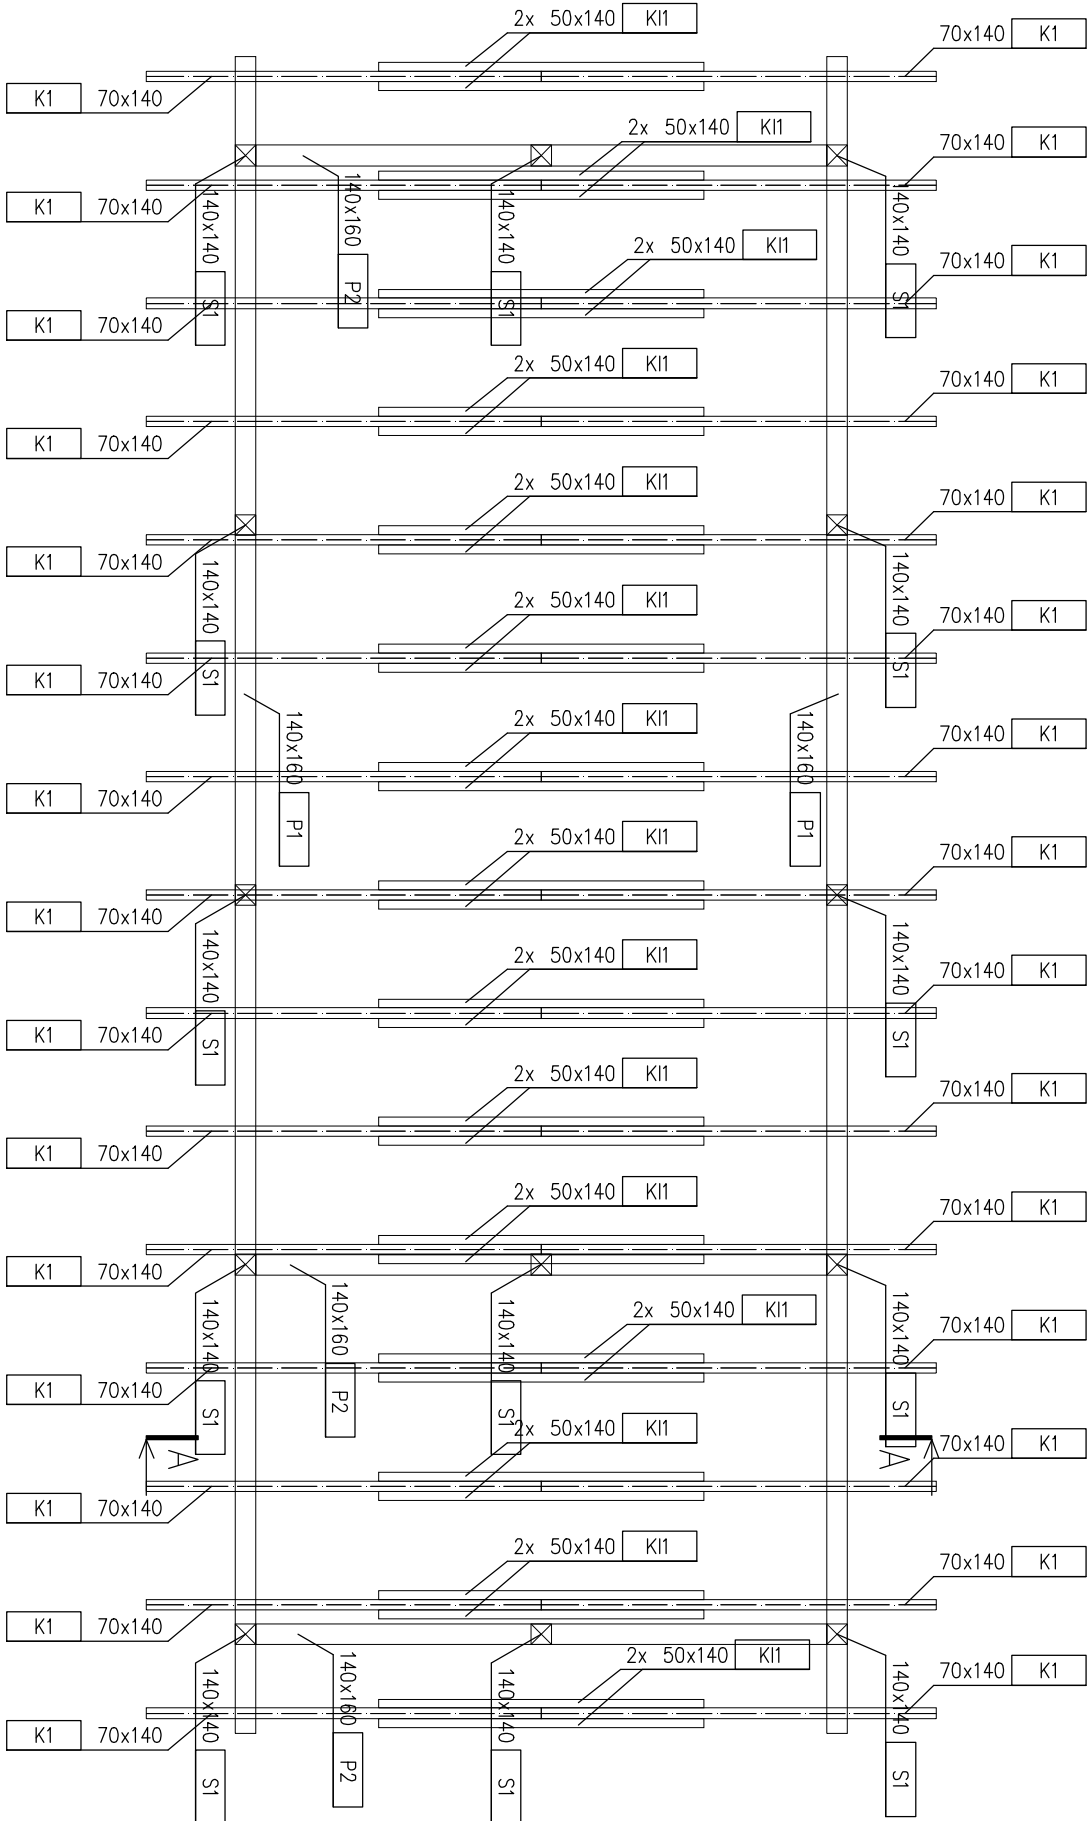


Rzut konstrukcji dachu wiaty


skala 1:50

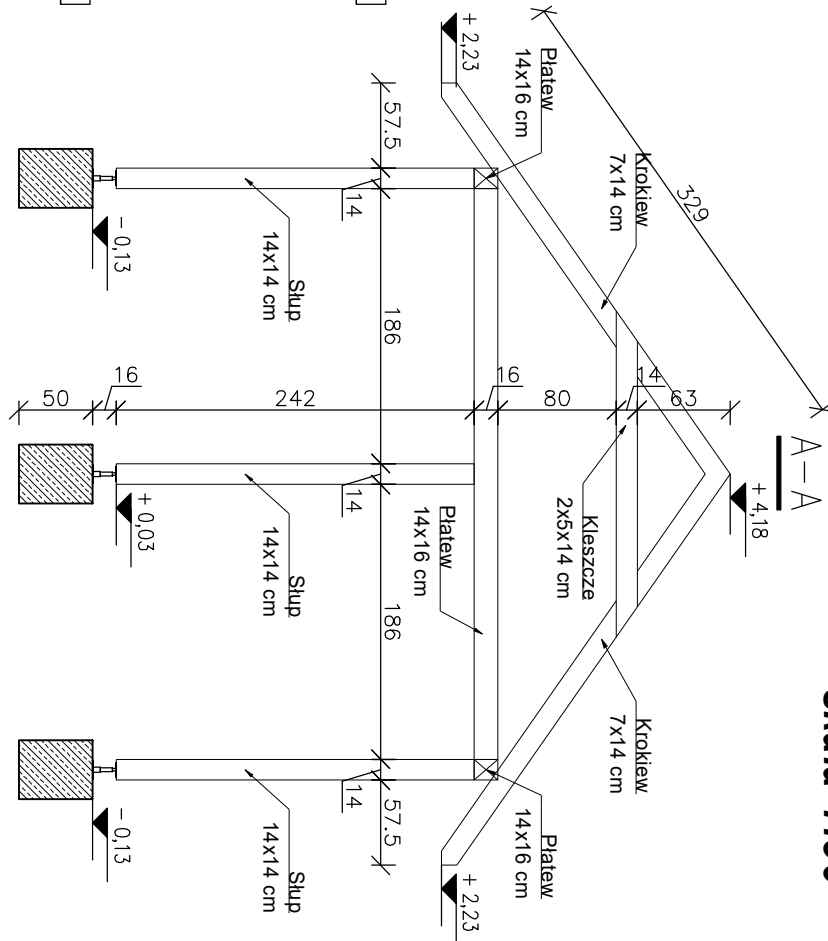

poz. Mocowanie słupa do fundamentu

szt.13 Skala 1:10

Detail 'A'

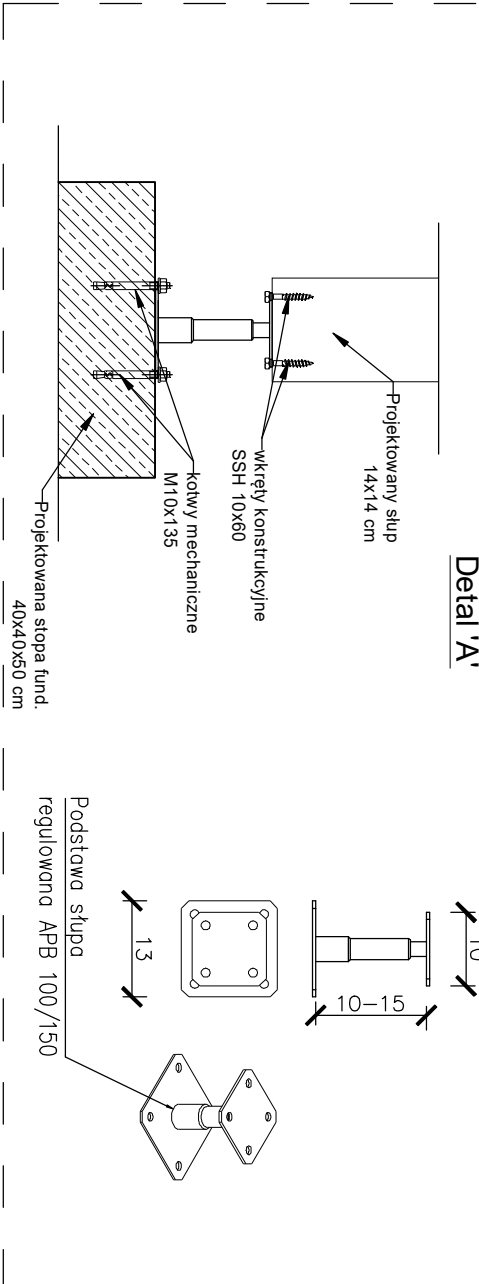

ZESTAWIENIE DREWNA

Nr poz.	Nazwa pozycji	Przekrój		Długość pozycji [m]	Dodatek no docięcia zornówienia [m]	Dł. poz. do listy w poz. [m]	Objętość [m³]	Liczba szt. w poz.	Objętość łączna [m³]	Klasa drewna
		B [mm]	H [mm]							
K1I	Kieszcze	50	140	2,200	0,100	2,300	0,016100	30	0,483	C24
K1	Krokwie	70	140	3,358	0,100	3,458	0,033884	30	1,017	C24
P1	Płatow	140	160	11,340	0,150	11,490	0,253376	2	0,515	C24
P2	Płatow	140	160	4,140	0,150	4,290	0,096096	3	0,288	C24
S1	Słup	140	140	2,420	0,100	2,520	0,049392	13	0,642	C24
Rozem:									2,945	

Klasa drewna C-24
Wilgotność drewna < 15%
Konstrukcja zabezpieczona środkiem FOBOS-M4

UWAGI:

- PODANE WYMIARY ELEMENTÓW KONSTRUKCJI DACHU PODANE SĄ W PRZYBLIŻENIU
- DOSTAWCA ZOBOWIĄZANY JEST DO SPRAWDZENIA WYMIARÓW NA BUDOWIE PRZED ZAMÓWIENIEM, WYKONANIEM I MONTAŻEM

PNB Projektowanie i Nadzór Budowlany
Wiesław Dąbrowski
ul. Przykop 2, 87-300 Brodnica
tel. 605-325-232 e-mail: w.dabrowski77@wp.pl

Temat:		Budowa Rodzinnego Domu dziecka w powiecie Brodnickim wraz z infrastrukturą towarzyszącą	
Adres:		obręb 0001 Brzozie, Gmina Brzozie, powiat Brodnicki	
Inwestor:		Powiat Brodnicki ul. Kamionka 18, 87-300 Brodnica	
Rysunek:		Rzut konstrukcji dachu wiaty	
Projektant:		mgr inż. Wiesław Dąbrowski nr upr. KUP/0113/PBKb/16	Podpis:
Data:		05.2025	

Skala:	1:50	Branża:	Konstrukcja	Nr rys:	K-20
--------	------	---------	-------------	---------	------