



GEO - PROJEKT PLUS

MARIUSZ ŁĘGOWSKI NIP 874 154 64 69 REGON 369 373 494

KONTAKT : ul. WIERZBOWA 4, 87-300 BRODNICA tel. 692 276 607 64 geo@projektplus.pl

MAPA DO CELÓW PROJEKTOWYCH

WOJEWÓDZTWO

KUJAWSKO - POMORSKIE

POWIAT

BRODNICKI

JEDNOSTKA EWIDENCYJNA

IDENTYFIKATOR

040204_2

NAMINA

BRZOSIE

OBREB EWIDENCYJNY

IDENTYFIKATOR

040204_2.0001

NAMINA

BRZOSIE

DZIAŁKA EWIDENCYJNA

IDENTYFIKATOR

040204_2.0001.404/35

NUMER

404/35

POW. DZIAŁKI

0.2000 ha

OZNACZENIE ANKUSZA MAPY ZAS.

6.198.34.17.4.4

SKALA MAPY

1:500

Wzrost akta

protokołów płaskich

2000/6

PL-EVRF2007-NH

02/04/25

Współrzędnych

wysokości

PL-EVRF2007-NH

GG.6640.1.943.2025

Oznaczenia granic obszarów budowlanych przedstawiam aktualizacji

GEODETA

Mariusz Łęgowski

Geodeta Uprawniony

mgr inż. Jacek Łęgowski

Nr upr. 15557

Brzozie, 08.05.2025 r.

UWAGI :

- W obszarze opracowania mapy nie badano stropów fundamentów gruntu i nie wykonano wycieków wodnych.
- Nie wykonano się istnienia w terenie innych niż wskazanych na niniejszej mapie ujęć i punktów pomiarowych, które nie były zgłoszone do ewidencji.
- Wykazano na niniejszej mapie granice nieruchomości, zostały wyznaczone w terenie i zostały określone z wymaganą dokładnością pomiarową. Niniejsza mapa może służyć do projektowania obiektów budowlanych w odległości 4,0 m od granicy nieruchomości.
- W obszarze opracowania mapy do celów projektowych aktualna na dn. 08.05.2025 r.
- Treść mapy do celów projektowych w zakresie konturów i linii granicznych i konturów MZS głębokościowych zgodna z treścią mapy ewidencyjnej.

Oświadczam, że niniejszy dokument został opracowany w wyniku prac geodezyjnych i kartograficznych, których rezultaty zawiera operat techniczny pozytywnie zweryfikowany przez organ służby geod. i kartograf.

Oświadczam, że jestem świadomy odpowiedzialności karnej za złożenie fałszywego oświadczenia. Powyższe oświadczenie jest równoważne z klauzulą urzędową, o której mowa w art. 40 ust. 1 pkt 3 art. 12b ust. 5a-5c ustawy Prawo geodezyjne i kartograficzne (Dz.U. z 2020 r. poz. 762 z późn. zm.).

Identyfikator zgłoszenia prac geodezyjnych

GG.6640.1.943.2025

Organ służby geodezyjnej, który otrzymał zgłoszenie prac geodezyjnych

Starosta Brodnicki

Wykonawca prac geodezyjnych

GEO-PROJEKT PLUS Mariusz Łęgowski

Numery oraz data wystawienia pozytywnego protokołu weryfikacji prac geodezyjnych

GG.6640.1.943.2025_1

2025-05-12

Geodeta Uprawniony


mgr inż. Jacek Łęgowski

Nr upr. 15557

Imię i nazwisko kierownika prac oraz nr uprawnień zawodowych

PLAN SYTUACYJNY

skala 1:500

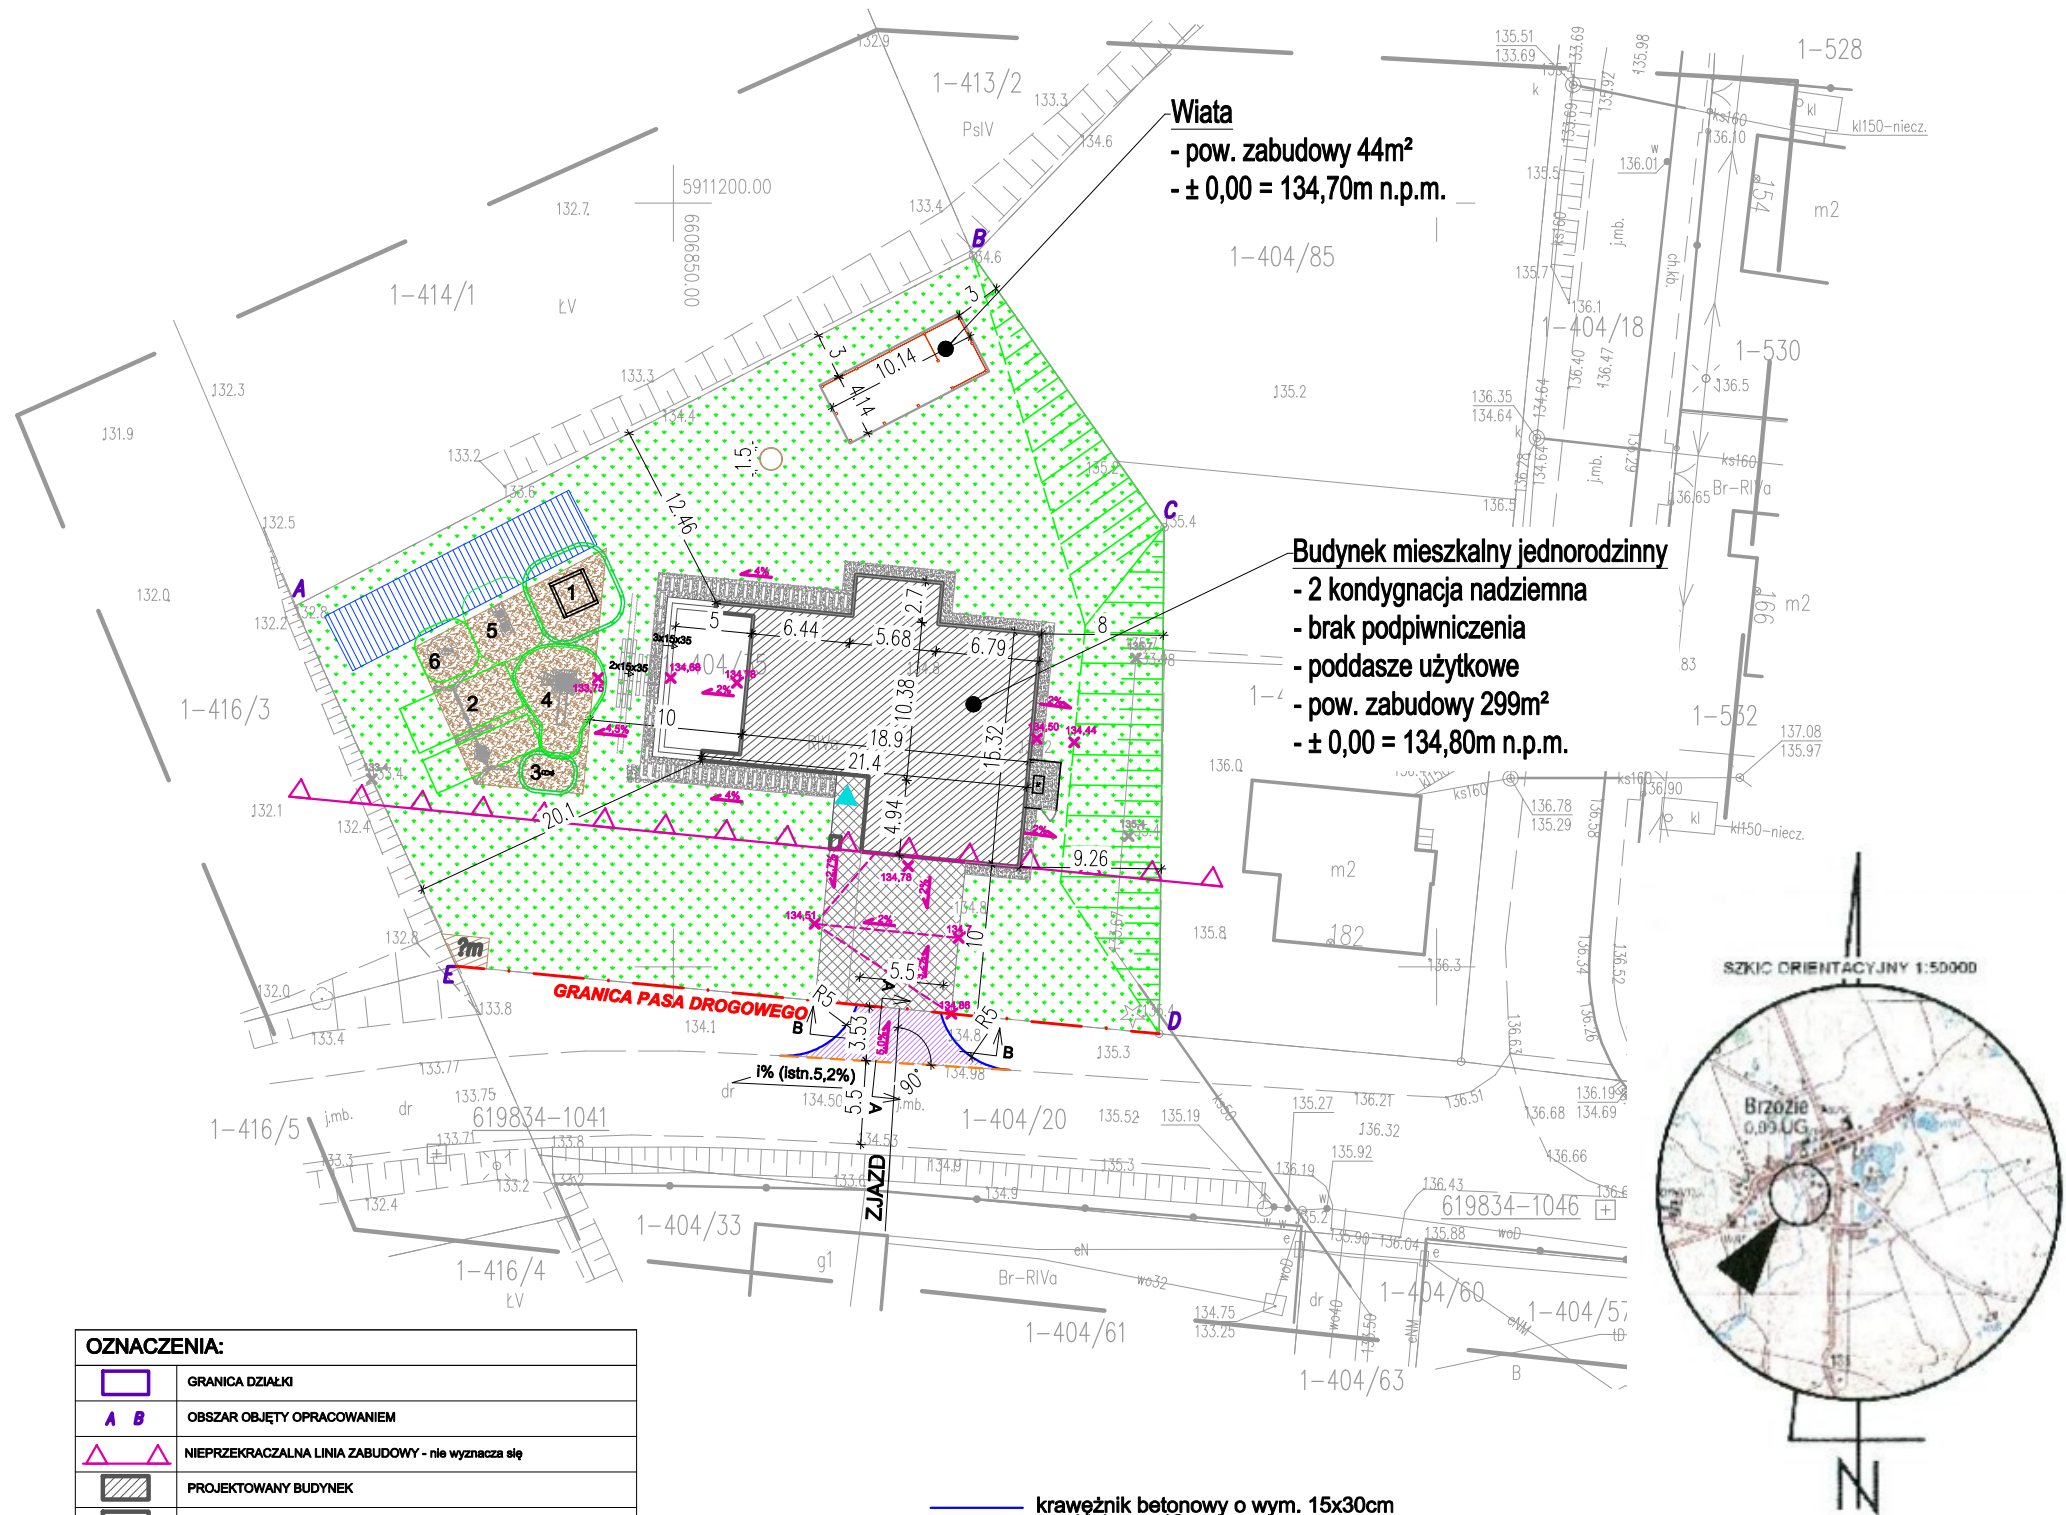

OZNACZENIA:

	GRANICA DZIAŁKI
	OBZAR OBJĘTY OPRACOWANIEM
	NIEPRZEKRACZALNA LINIA ZABUDOWY - nie wyznacza się
	PROJEKTOWANY BUDYNEK
	WIATA
	FOTOWOLTAIKA
	RZĘDNA PODŁOGI PARTERU
	GŁÓWNE WEJŚCIE DO BUDYNKU
	WEJŚCIE / WJAZD NA DZIAŁKĘ
	TERENY UTWARDZONE
	OPASKA ŻWIROWA
	TEREN REKREACYJNY
	MIEJSCE NA OGNISKO
	MIEJSCE GROMADZENIA ODPADÓW
	ZIELEŃ NISKA (trawa, krzewy ozdobne - słabo rosnące)
	MIEJSCE POSTOJOWE
	PROJEKTOWANE RZĘDNE TERENU
	ISTNIEJĄCE RZĘDNE TERENU

krawężnik betonowy o wym. 15x30cm
wyniesiony +12cm

krawężnik betonowy o wym. 15x22cm
wyniesiony +2cm

- nawierzchnia zjazdu,
kostka brukowa - Beton, kolor szary, beżowa

SZKIC ORIENTACYJNY 1:50000



PNB Projektowanie i Nadzór Budowlany
Wiesław Dąbrowski
ul. Przykop 2, 87-300 Brodnica
tel. 605-325-232 e-mail: w.dabrowski77@wp.pl

Temat :	Budowa zjazdu zwykłego z drogi gminnej nr 080342C do nieruchomości nr 404/35
Adres :	dz. nr 404/35 obwód 0001 Brzozie, Gmina Brzozie, powiat Brodnicki
Inwestor :	Powiat Brodnicki ul. Kamionka 18, 87-300 Brodnica
Rysunek :	Plan sytuacyjny
Projektant :	mgr inż. Wiesław Dąbrowski nr upr. KUP/0113/PBKb/16 do projektowania w specjalności konstrukcyjno-budowlanej bez ograniczeń
Data :	05.2025
Skala :	1:500
Branda :	Konstrukcja
Nr rysunku :	DZ-1