



Przekroje konstrukcyjne, detale

skala 1:50

Przekrój podłużny A-A

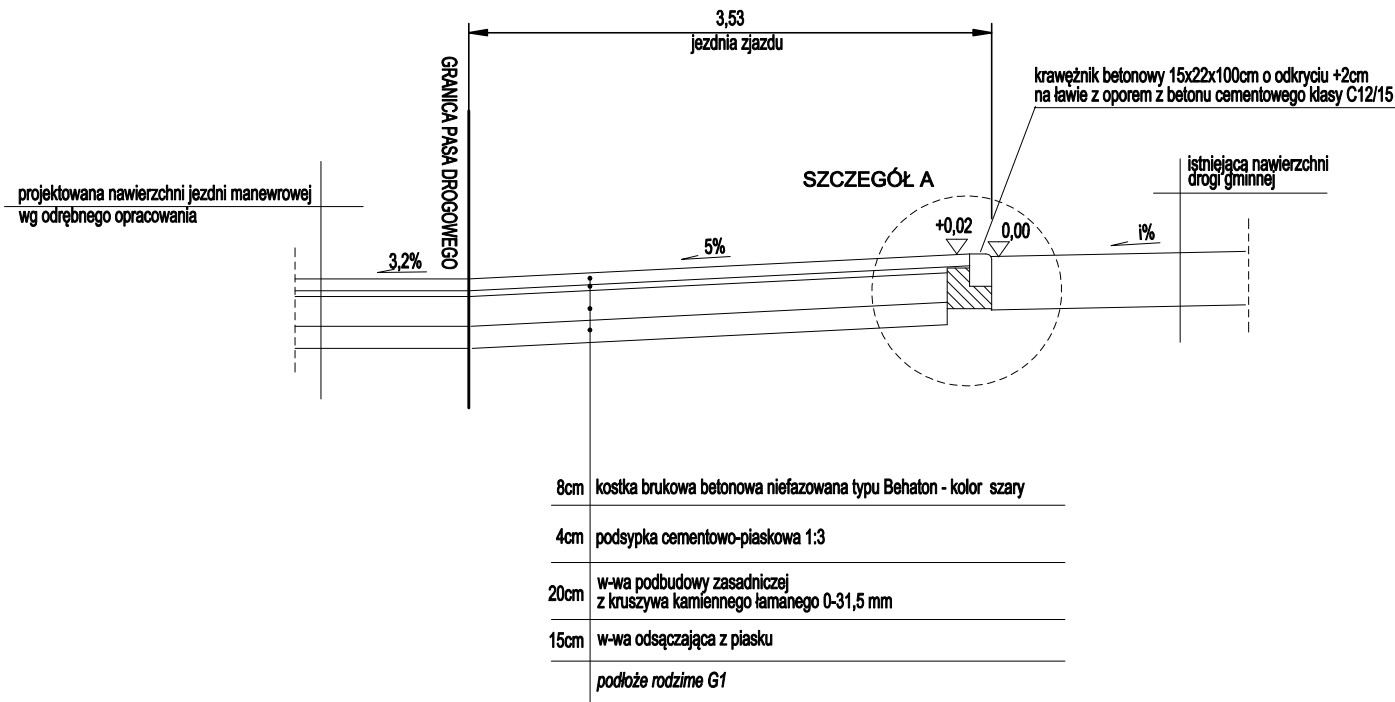


SZCZEGÓŁ A  
SKALA 1:25

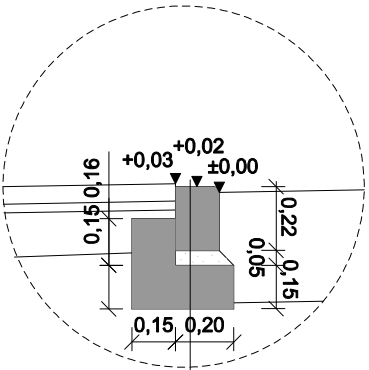


Krawężnik betonowy obniżony, wym. 15x22cm  
Podsyпка cementowo-piaskowa 1:4, gr. 5cm  
Ława o wym. 15x35cm z oporem o wym. 15x16cm z betonu cement. klasy C12/15

SZCZEGÓŁ B  
SKALA 1:25

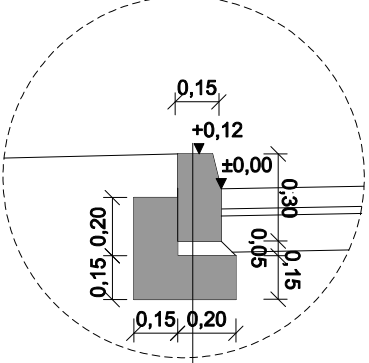

Krawężnik betonowy, wym. 15x30cm  
Podsyпка cementowo-piaskowa 1:4, gr. 5cm  
Ława o wym. 15x35cm z oporem o wym. 15x20cm z betonu cement. klasy C12/15

Przekrój poprzeczny B-B

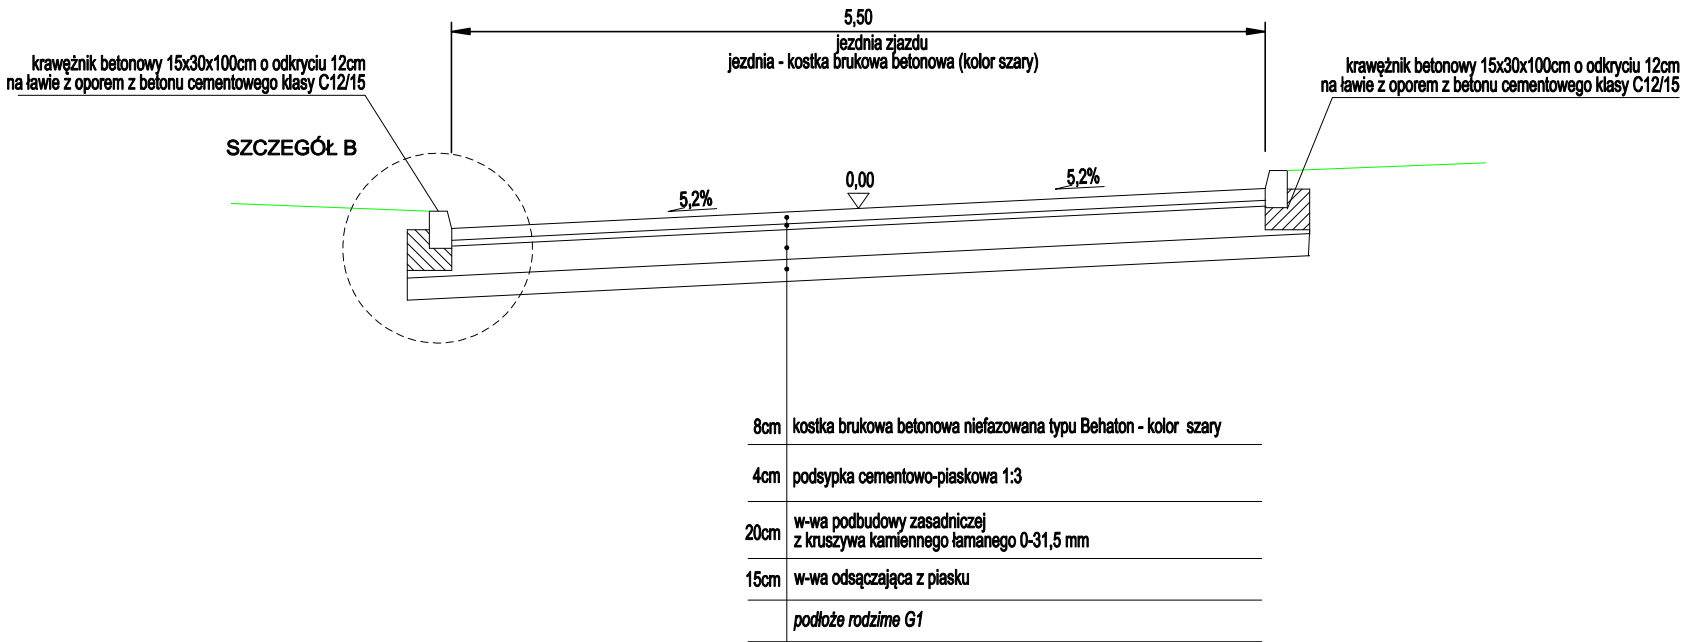

PNB Projektowanie i Nadzór Budowlany  
Wiesław Dąbrowski  
ul. Przykop 2, 87-300 Brodnica  
tel. 605-325-232 e-mail: w.dabrowski77@wp.pl

|              |   |         |      |
|--------------|---|---------|------|
| Temat:       | Budowa zjazdu zwykłego z drogi gminnej nr 080342C do nieruchomości nr 404/35                                                       |         |      |
| Adres:       | dz. nr 404/35<br>obręb 0001 Brzozie, Gmina Brzozie, powiat Brodnicki                                                               |         |      |
| Inwestor:    | Powiat Brodnicki<br>ul. Kamionka 18, 87-300 Brodnica                                                                               |         |      |
| Rysunek:     | Przekroje konstrukcyjne, detale   |         |      |
| Projektant : | mgr inż. Wiesław Dąbrowski<br>nr upr. KUP/0113/PBKb/16<br>do projektowania w szczególności konstrukcyjno-budowlanej bez ograniczeń | Podpis: |      |
| Data:        | 05.2025   | Skala:  | 1:50 |
| Branża:      | Konstrukcja   | Nr rys: | DZ-2 |