



IONIAŻ ZASTRZAŁÓW PROSTOPADŁYCH – ZABEZPIECZENIE OGRODZENIA PANELOWEGO

Załącznik nr 11
do SW 27/s/2026


ARIANT B – ODCINKI OGRODZENIA OPARTE NA PREFABRYKATACH BETONOWYCH (BEZ PODWALINY)

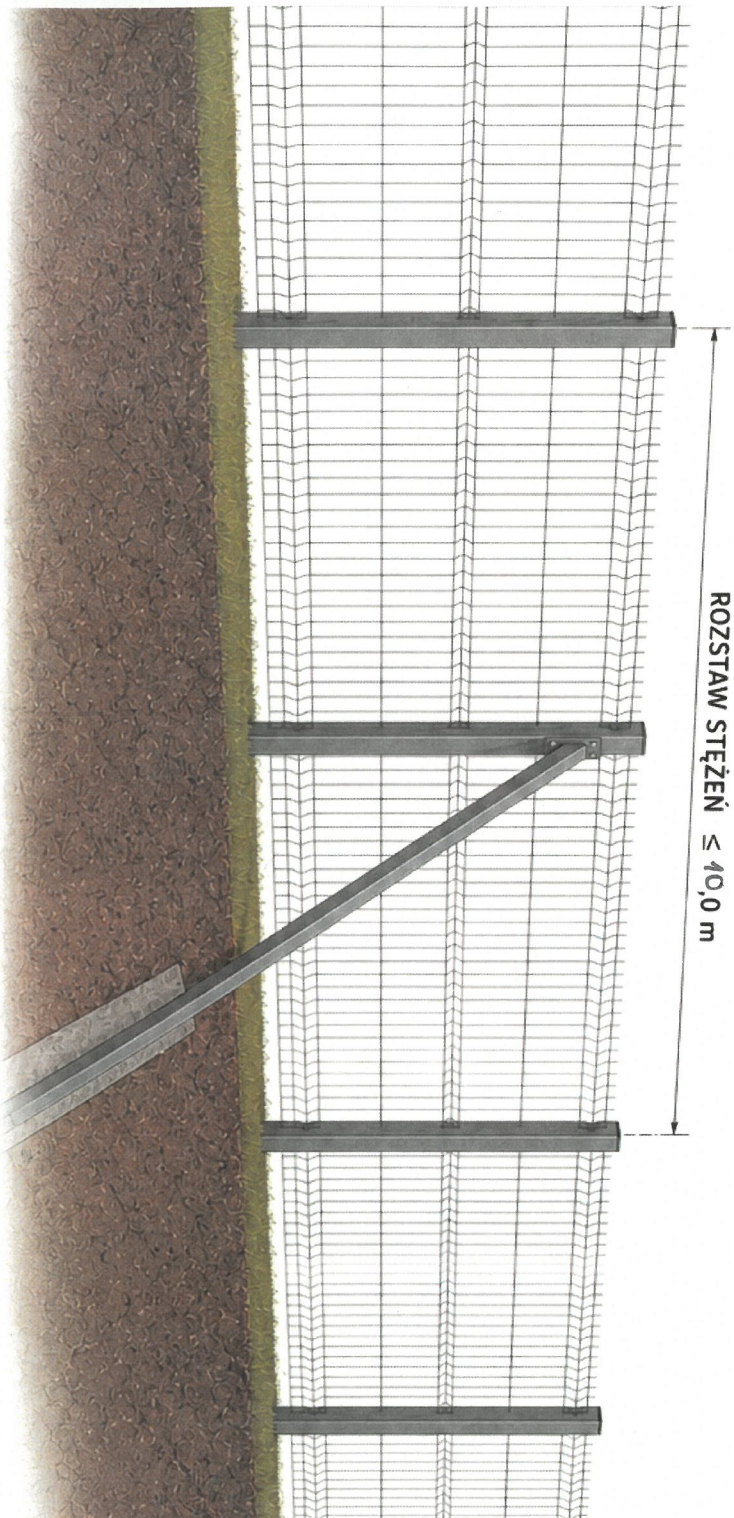


WIDOK Z BOKU (PRZĘKRÓJ)

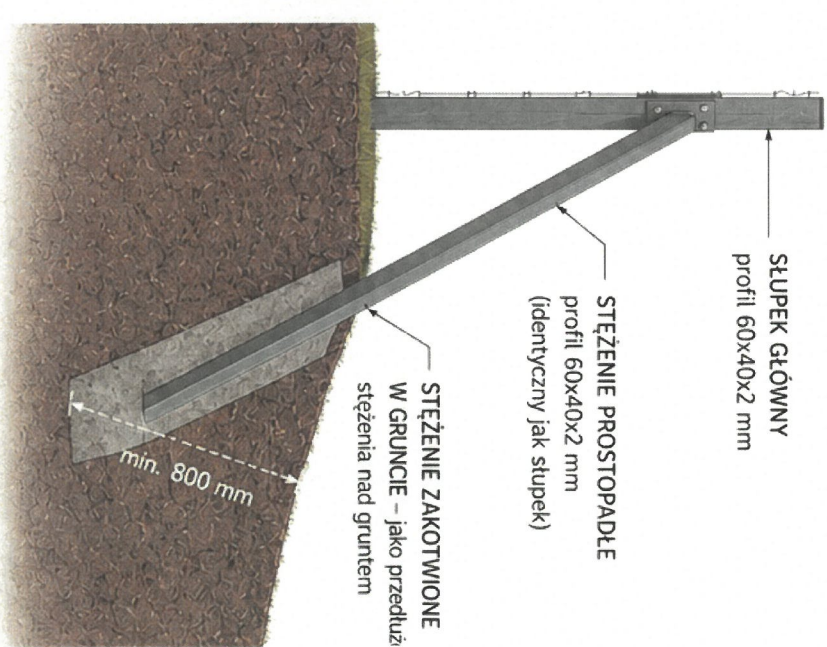

DETAL ZAKOTWIENIA STĘŻENIA W GRUNCIE – OBETONOWANIE

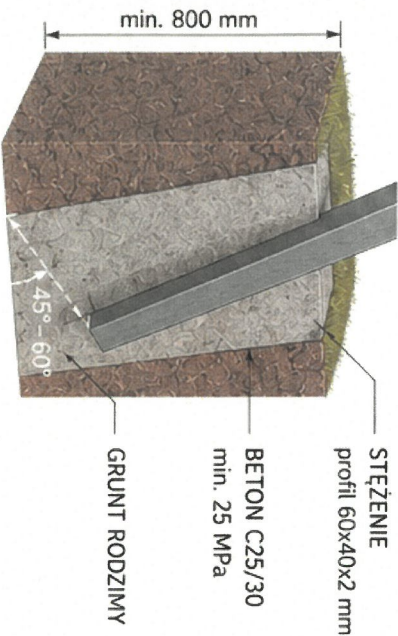

DETAL POŁĄCZENIA STĘŻENIA ZE SŁUPKIEM

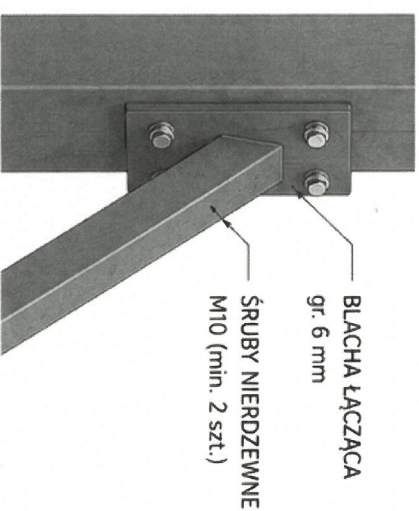

UWAGA: Rozstaw stężeń $\leq 10,0$ m dotyczy ogrodzeń narażonych na parcie wiatru zgodnie z PN-EN 1991-1-4. W miejscach narożnych, zakładaniach i bramach stosować stężenia w odległości $\leq 7,5$ m od tych miejsc.

ZASADY STĘŻEŃ



Stężenie montowane nie rzadziej niż co **10 m** bieżących ogrodzenia.



Stężenie wykonane z profilu stalowego 60x40x2 mm – identycznego jak słupek główny, zabezpieczone antykorozyjnie.



Dolna część stężenia musi być trwale osadzona w gruncie – jako przedłużenie stężenia nad gruntem i obetonowana.