


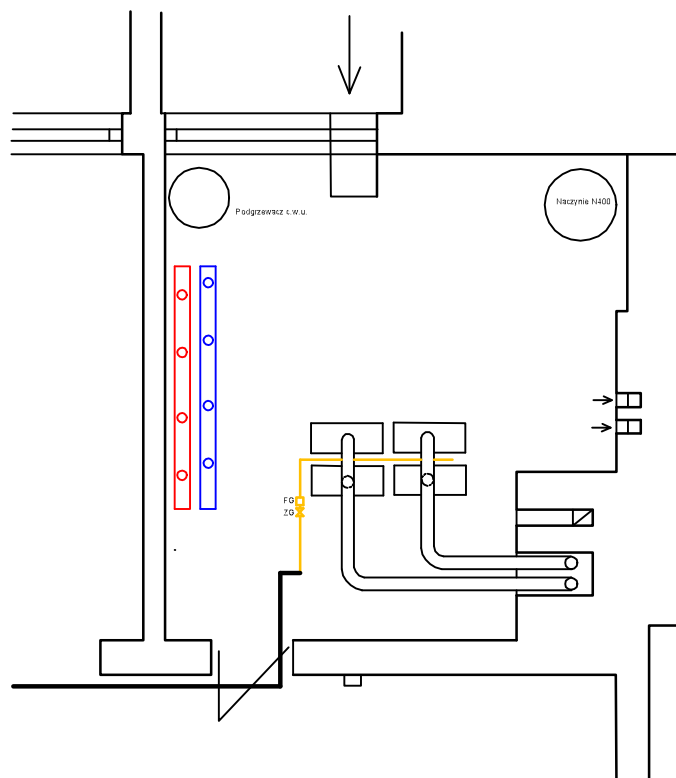

— Instalacja istniejąca gazu
— Instalacja po zmianie trasy gazu

Inwestor: ZESPÓŁ SZKÓŁ ZAWODOWYCH I OGÓLNOŚCZĄCĄCYCH Sułkowice ul. Szkolna 34 32-344 Sułkowice		
Tytuł rys.: Rzut kółtzeni	Skala: 1:100	Nr rys.: 3
Obiekt: Modernizacji kotłowni gazowej w budynku Zespołu Szkół Zawodowych i Ogólnokształcących w Sułkowicach		Data: Sierpień 2026
Opracował: Marcin Olewinski		Branża: Sanitarna
Podpis:		