


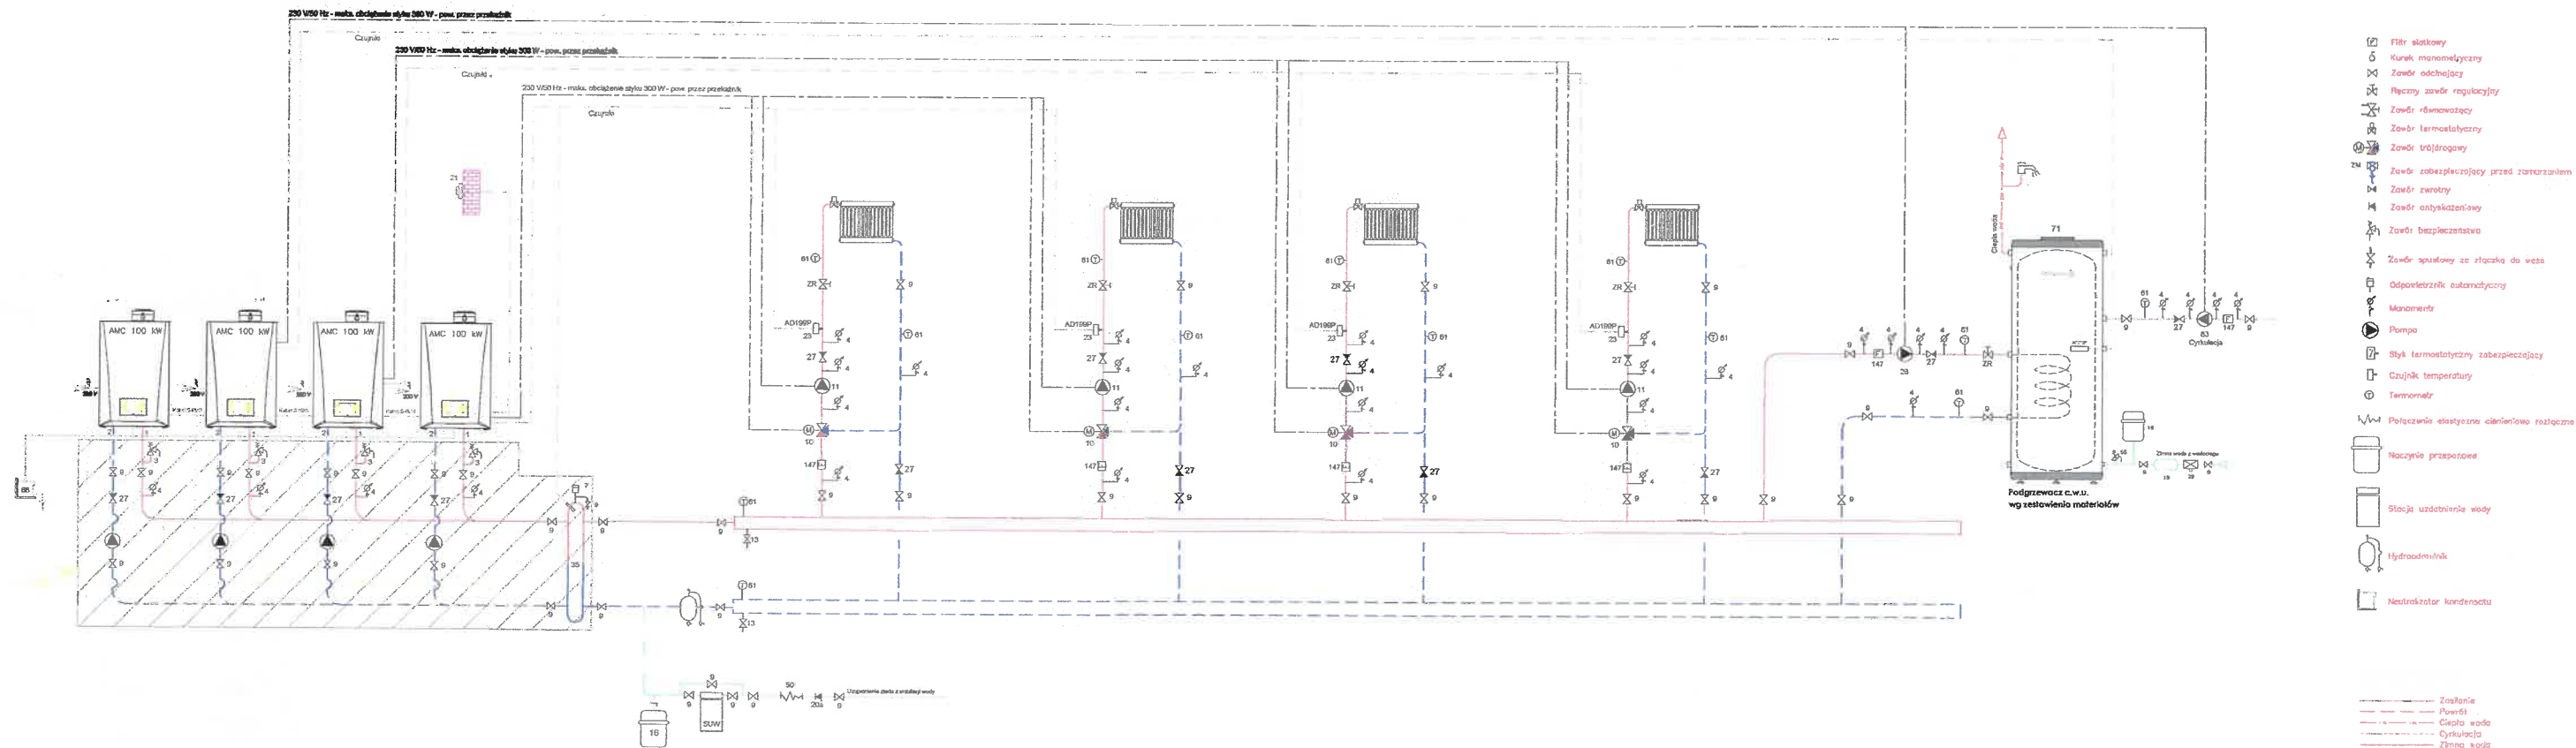

Inwestor: ZESPÓŁ SZKÓŁ ZAWODOWYCH I OGÓLNOKSZTAŁCĄCYCH Sułkowiec ul. Szkolna 34 32-344 Sułkowiec		
Tytuł rys.: Schemat instalacji kotłowni	Skala: b/s	Nr rys.: 2
Obiekt: Modernizacji kotłowni gazowej w budynku Zespołu Szkół Zawodowych i Ogólnokształcących w Sułkowicach		Data: Sierpień 2026
Opracował: Mariusz Olewiński		Branka: Sanitarna
Podpis:		