


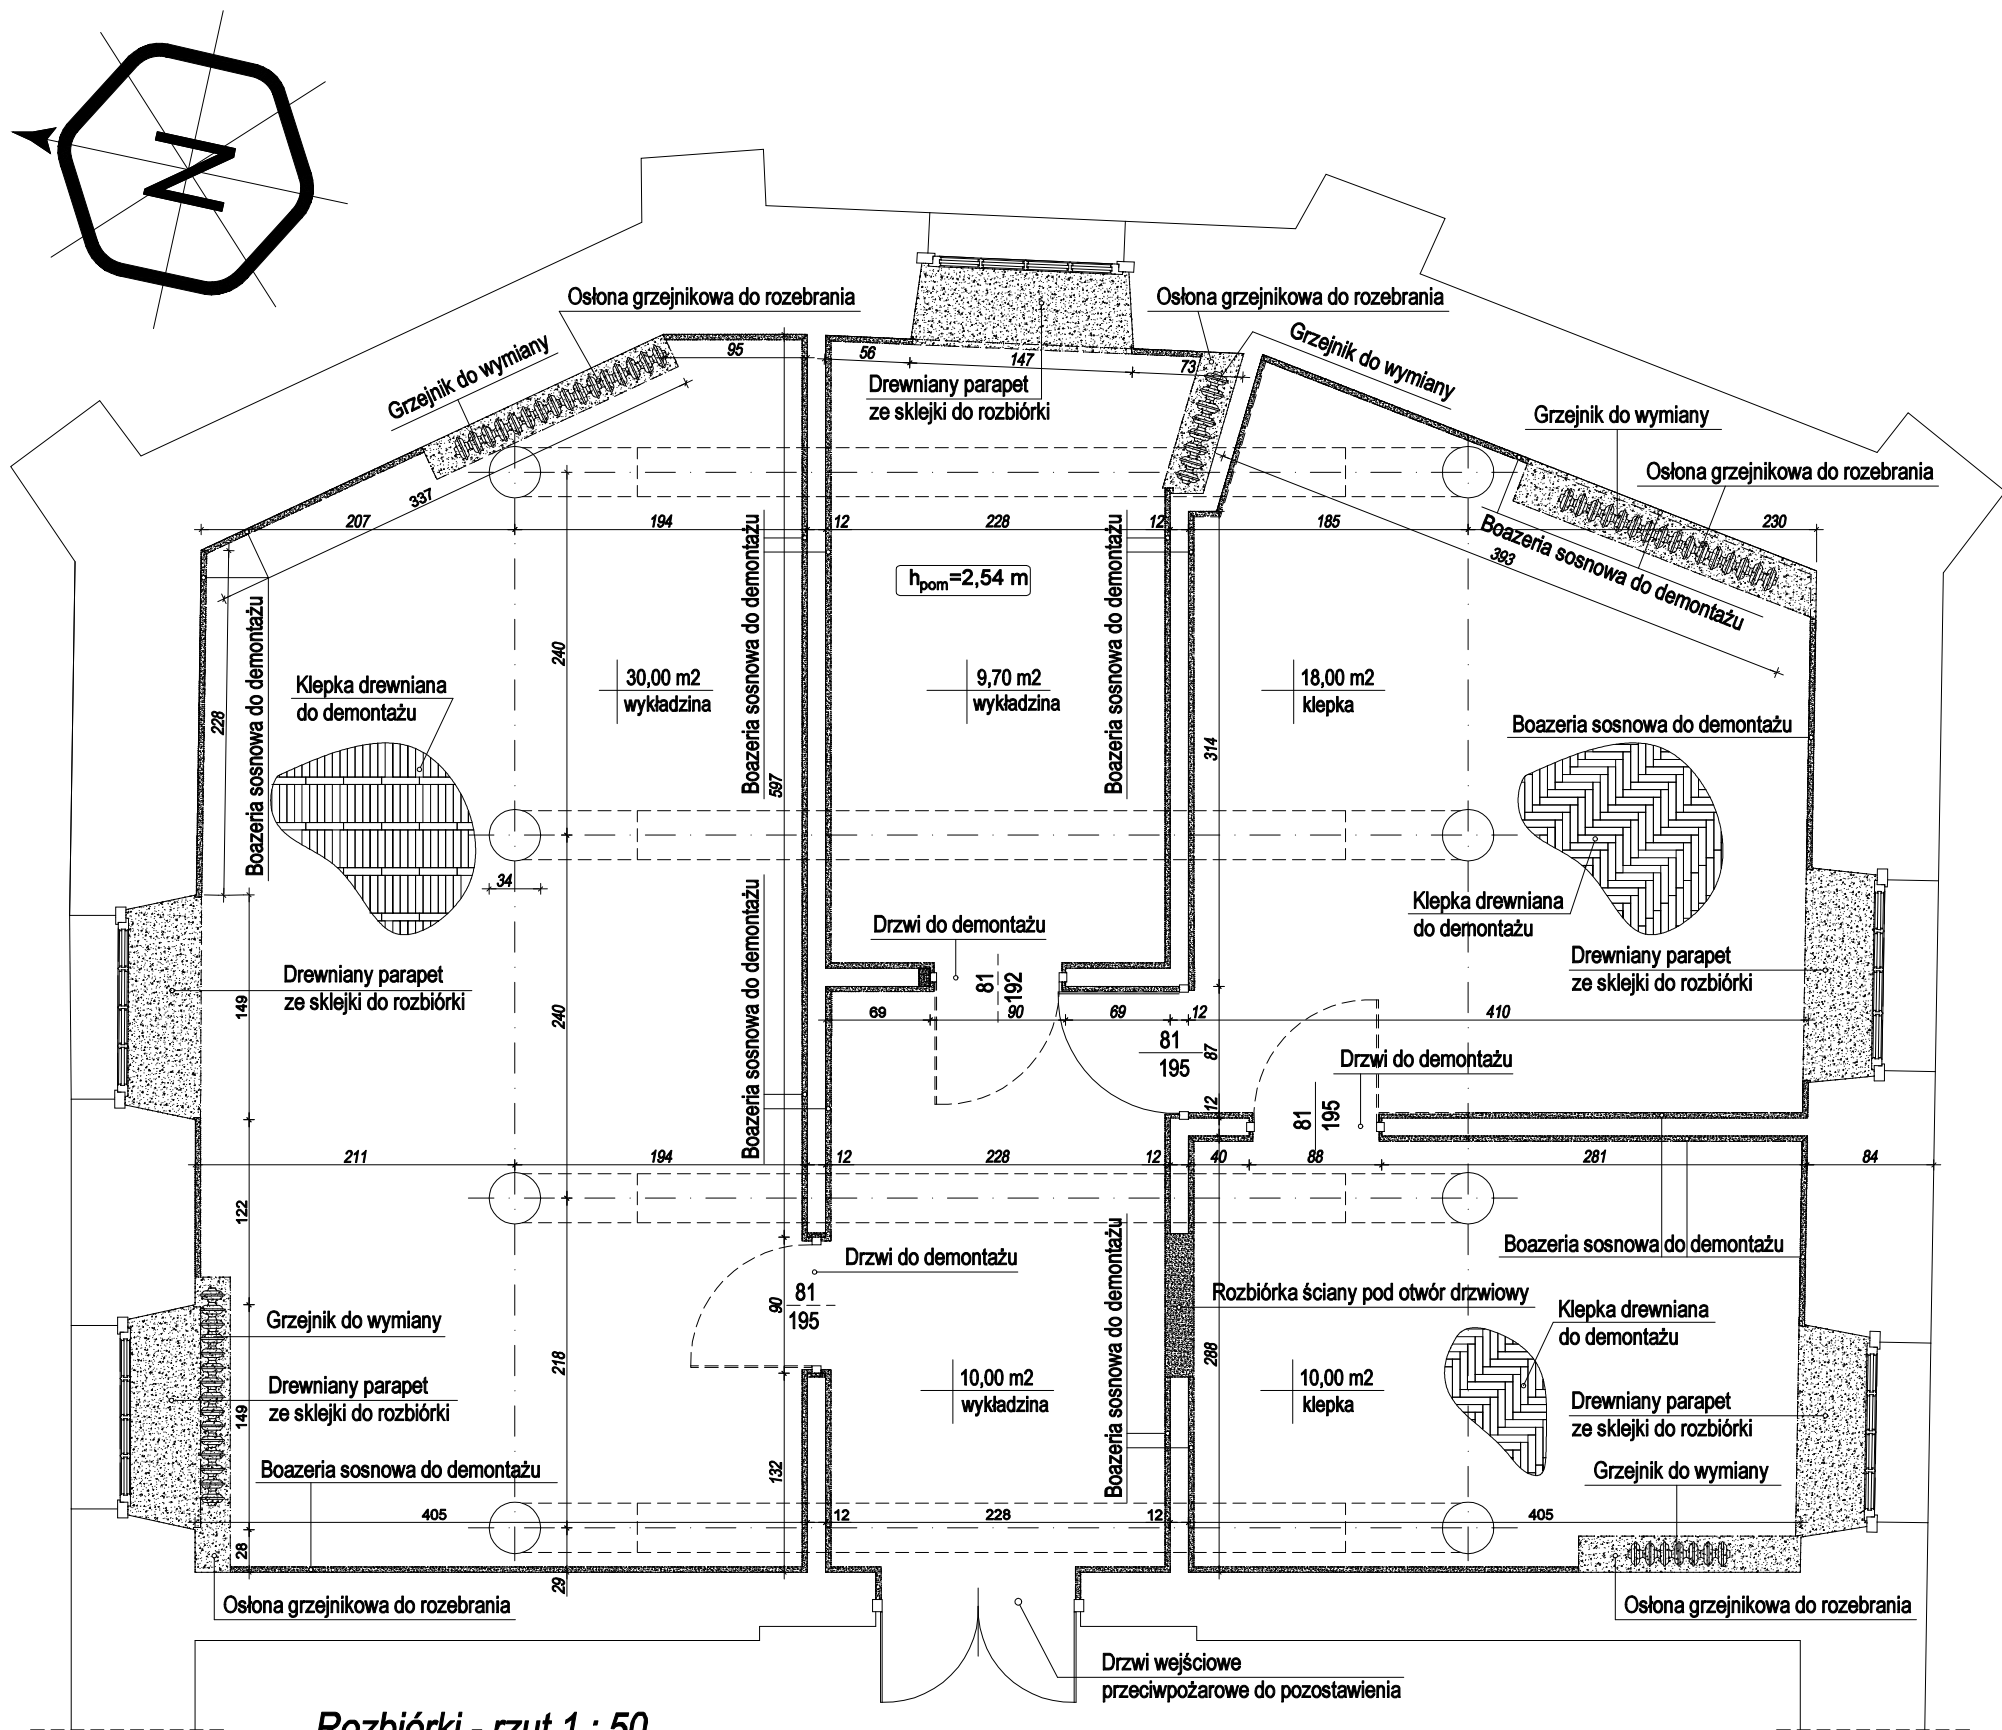

Rozbiórki - rzut 1 : 50

- UWAGI:**
1. Przed rozpoczęciem robót wymiary sprawdzić w naturze, a ewentualne niezgodności pomiędzy projektem a stanem faktycznym należy wyjaśniać i uzgadniać w N.A.
 2. Całość prac objętych niniejszym opracowaniem należy powierzyć wysoko wykwalifikowanym i doświadczonym specjalistom – wykonawcom posiadającym doświadczenie w prowadzeniu tego rodzaju prac, poświadczone odpowiednimi uprawnieniami.
 3. Wszystkie materiały użyte do wykonania prac zgodnie z niniejszym opracowaniem powinny posiadać wymagane przepisami prawa świadectwa dopuszczenia do stosowania w budownictwie ogólnym.
 4. Wykonawca przed przystąpieniem do robót jest zobowiązany zapoznać się z całością dokumentacji oraz przeprowadzić wizję obiektu.
 5. Uwagi i opisy zamieszczone w części rysunkowej stanowią integralną część niniejszego opracowania.
 6. Wszelkie kopiowanie, powielanie i dokonywanie zmian w projekcie bez zgody autora jest niedozwolone (Ustawa o prawach autorskich z dn. 04.02.1994 r.)

USŁUGI PROJEKTOWO - BUDOWLANE Andrzej Jeżewski 05-100 Nowy Dwór Mazowiecki ul. Zakroczyńska 42 m. 35 kom. +48 604 465 452, email: jezewski.and@gmail.com		
INWESTOR: Archiwum Państwowe w Warszawie, ul. Krzywe Koło 7 00-270 Warszawa		
ADRES INWESTYCJI: Archiwum Państwowe w Warszawie, Oddział w Pułtusk ul. Zaulek 22, 06-100 Pułtusk		
TEMAT: PROJEKT GRUNTOWEGO REMONTU POMIESZCZEŃ BIUROWYCH W OBIEKcie ARCHIWUM PAŃSTWOWEGO W WARSZAWIE ZLOKALIZOWANEGO W PUŁTUSKU PRZY UL. ZAULEK 22 Działka ewidencyjna nr 2973 z obrębu 20 PUŁTUSK Identyfikator działki 142404_4.0020.2973		
FAZA PROJEKTU	PROJEKT ARCHITEKTONICZNO - BUDOWLANY	UMOWA : DAG.021.30.2025
BRANŻA	ARCHITEKTURA	z dnia 14.07. 2025

NAZWA RYSUNKU	RZUT POMIESZCZEŃ BIUROWYCH - ROZBIÓRKI		DATA : 14.09.2025	NR RYSUNKU : 2
			SKALA: 1 : 50	
PROJEKTANCI		SPECJALNOŚĆ	NR UPRAWNIEN	PODPIS
mgr inż. arch. Andrzej Jeżewski			MAZ/0264/ZHOK/04	
SPRAWDZAJĄCY:		SPECJALNOŚĆ	NR UPRAWNIEN	PODPIS
mgr inż. arch. Adam Śliwka			MA/075/14 MAZ/0050/POOK/07	