




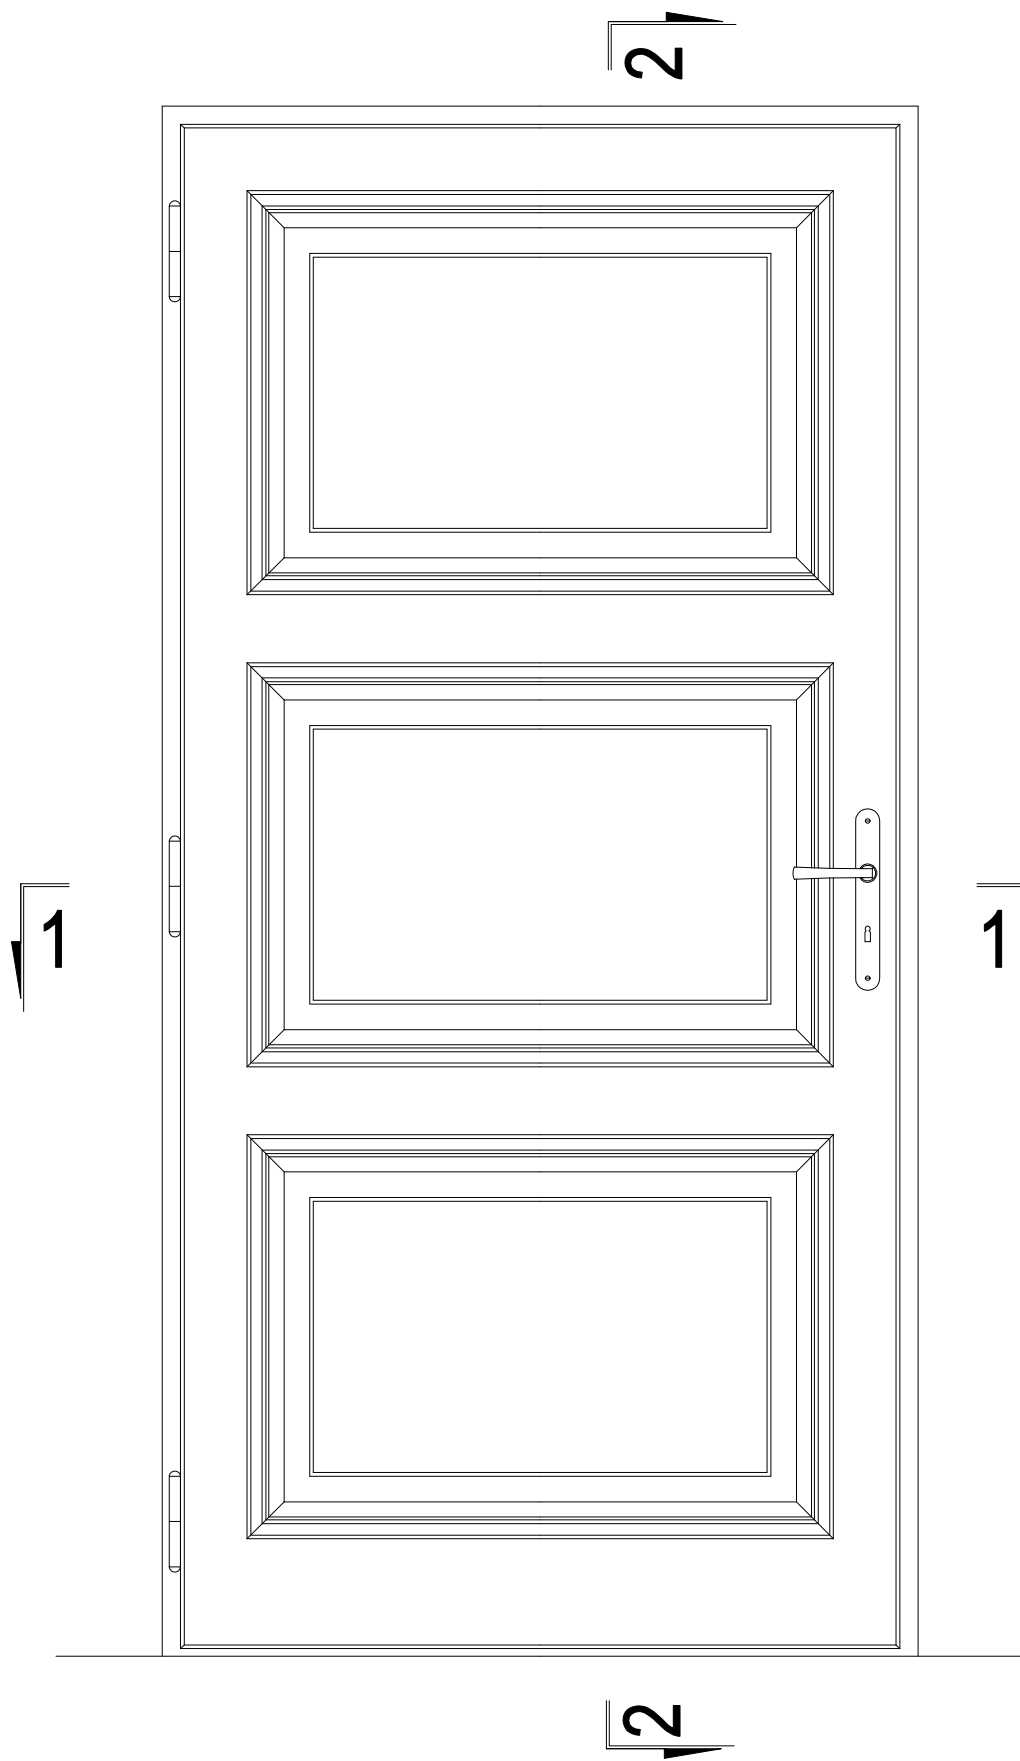

WIDOK STRONA ZEWNĘTRZNA

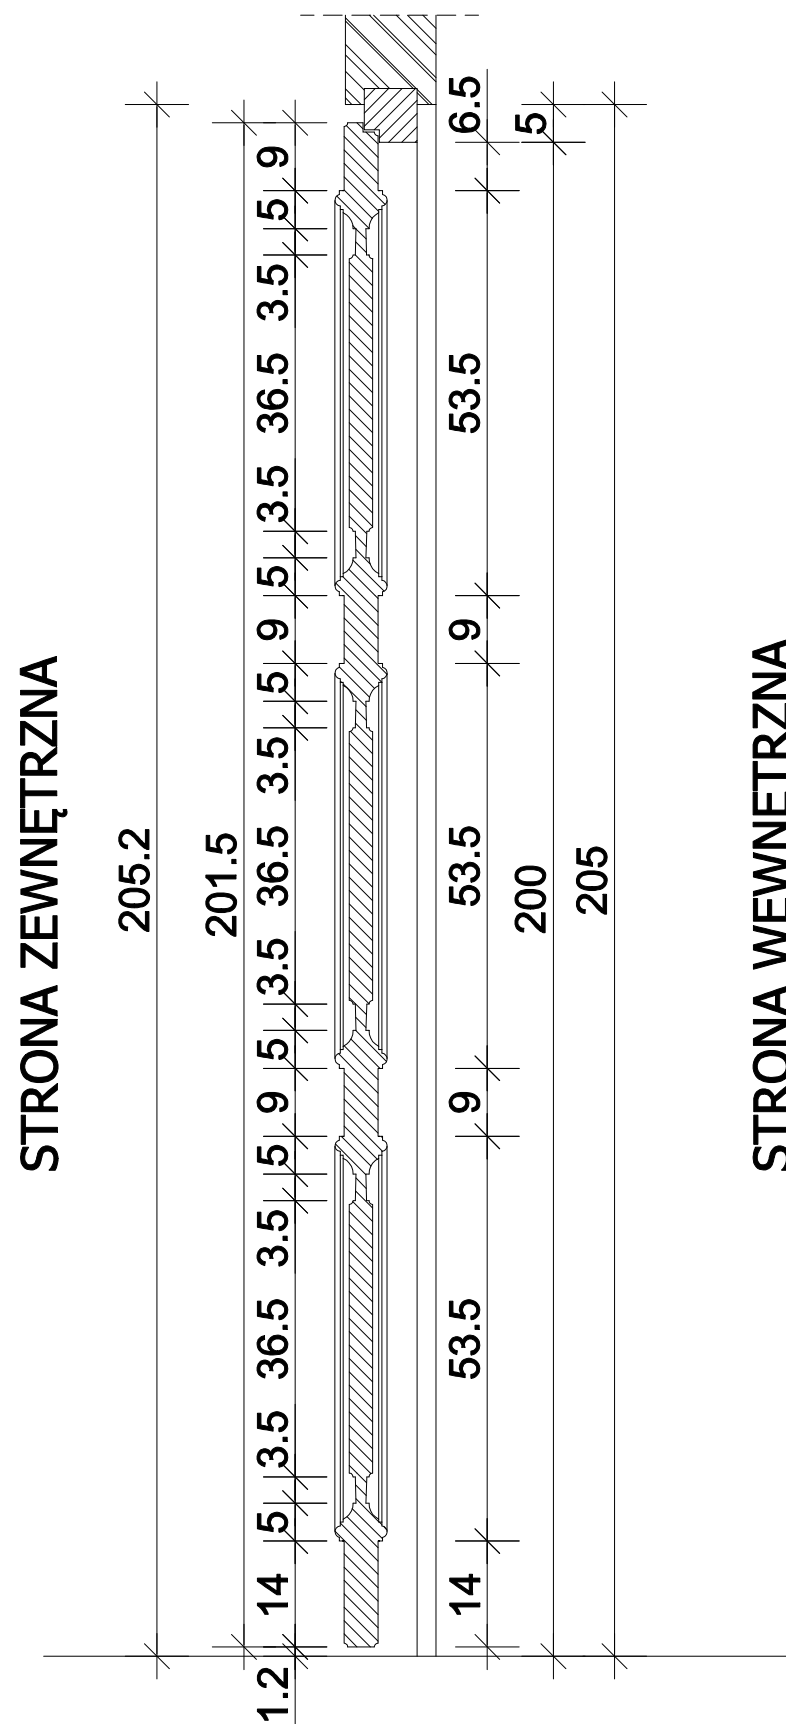

PRZEKRÓJ 2-2
PROJEKT DLA DRZWI TYPU D1
skala 1:10

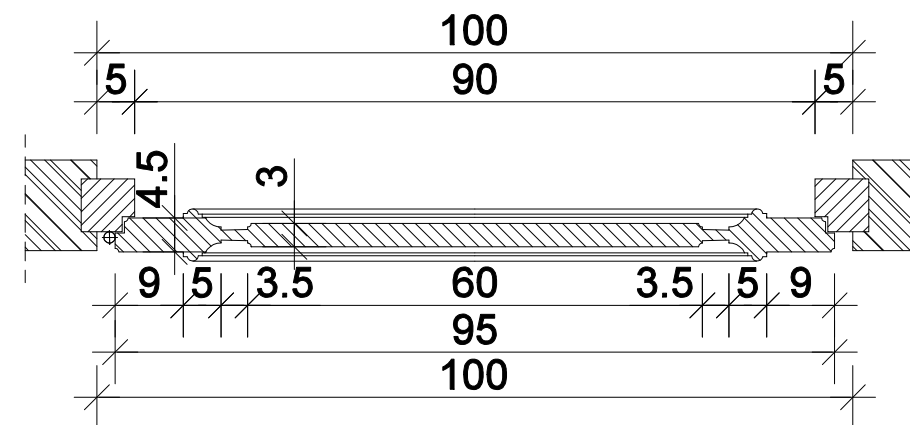

PRZEKRÓJ 1-1

USŁUGI PROJEKTOWO - BUDOWLANE Andrzej Jeżewski 05-100 Nowy Dwór Mazowiecki ul. Zakroczyńska 42 m. 35 kom. +48 604 465 452, email: jezewski.and@gmail.com			
INWESTOR: Archiwum Państwowe w Warszawie, ul. Krzywe Koło 7 00-270 Warszawa			
ADRES INWESTYCJI: Archiwum Państwowe w Warszawie, Oddział w Pułtusk ul. Zaulek 22, 06-100 Pułtusk			
TEMAT: PROJEKT GRUNTOWEGO REMONTU POMIESZCZEŃ BIUROWYCH W OBIEKCIE ARCHIWUM PAŃSTWOWEGO W WARSZAWIE ZLOKALIZOWANEGO W PUŁTUSKU PRZY UL. ZAULEK 22 Działka ewidencyjna nr 2973 z obrębu 20 PUŁTUSK Identyfikator działki 142404_4.0020.2973			
FAZA PROJEKTU	PROJEKT ARCHITEKTONICZNO - BUDOWLANY	UMOWA: DAG.021.30.2025 z dnia 14.07. 2025	
BRANŻA	ARCHITEKTURA		
NAZWA RYSUNKU	PROJEKT DRZWI DLA TYPU D1		DATA: 14.09.2025 SKALA: 1 : 10
NR RYSUNKU: 4			
PROJEKTANCI		SPECJALNOŚĆ	NR UPRAWNIEN
mgr inż. arch. Andrzej Jeżewski			MAZ/0264/ZHOK/04
SPRAWDZAJĄCY:		SPECJALNOŚĆ	NR UPRAWNIEN
mgr inż. arch. Adam Śliwka			MA/075/14 MAZ/0050/POOK/07
		PODPIS	