


DETALE PRZESZKROJU PIONOWEGO

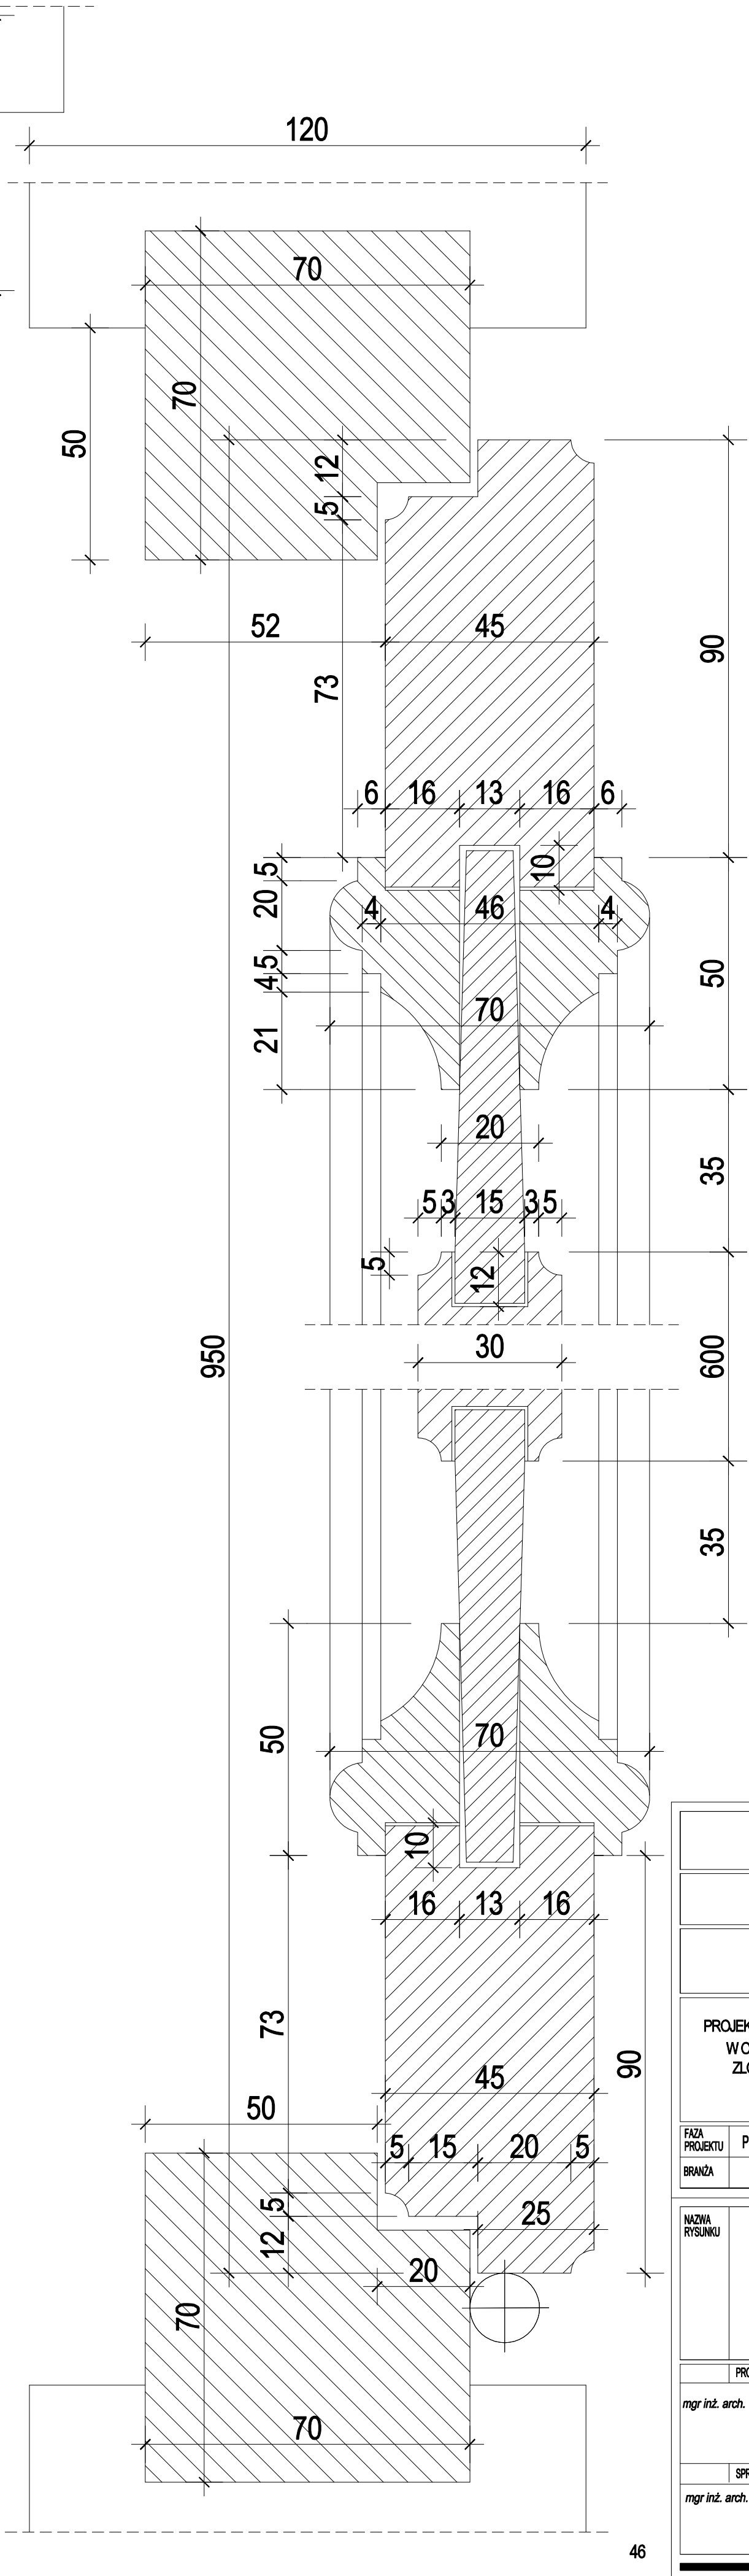

DETALE PRZESZKROJU POZIOMEGO

USŁUGI PROJEKTOWO - BUDOWLANE Andrzej Jeżewski 05-100 Nowy Dwór Mazowiecki ul. Zakroczyńska 42 m. 35 kom. +48 604 465 452, email: jezewski.and@gmail.com			
INWESTOR: Archiwum Państwowe w Warszawie, ul. Krzywe Koło 7 00-270 Warszawa			
ADRES INWESTYCJI: Archiwum Państwowe w Warszawie, Oddział w Pułtusku ul. Zaulek 22, 06-100 Pułtusk			
TEMAT: PROJEKT GRUNTOWEGO REMONTU POMIESZCZEŃ BIUROWYCH W OBIEKcie ARCHIWUM PAŃSTWOWEGO W WARSZAWIE ZLOKALIZOWANEGO W PUŁTUSKU PRZY UL. ZAULEK 22 Działka ewidencyjna nr 2973 z obrębu 20 PUŁTUSK Identyfikator działki 142404_4.0020.2973			
FAZA PROJEKTU	PROJEKT ARCHITEKTONICZNO - BUDOWLANY	UMOWA: DAG.021.30.2025	
BRANŻA	ARCHITEKTURA	z dnia 14.07. 2025	
NAZWA RYSUNKU	PROJEKT DRZWI DLA TYPU D1 DETALE		DATA: 14.09.2025 SKALA: 1 : 10 NR RYSUNKU: 5
PROJEKTANT	SPECJALNOŚĆ	NR UPRAWNIENI	PODPIS
mgr inż. arch. Andrzej Jeżewski		MAZ/0264/ZHOK/04	
SPRAWDZAJĄCY	SPECJALNOŚĆ	NR UPRAWNIENI	PODPIS
mgr inż. arch. Adam Śliwka		MAZ/075/14 MAZ/0050/POOK/07	