


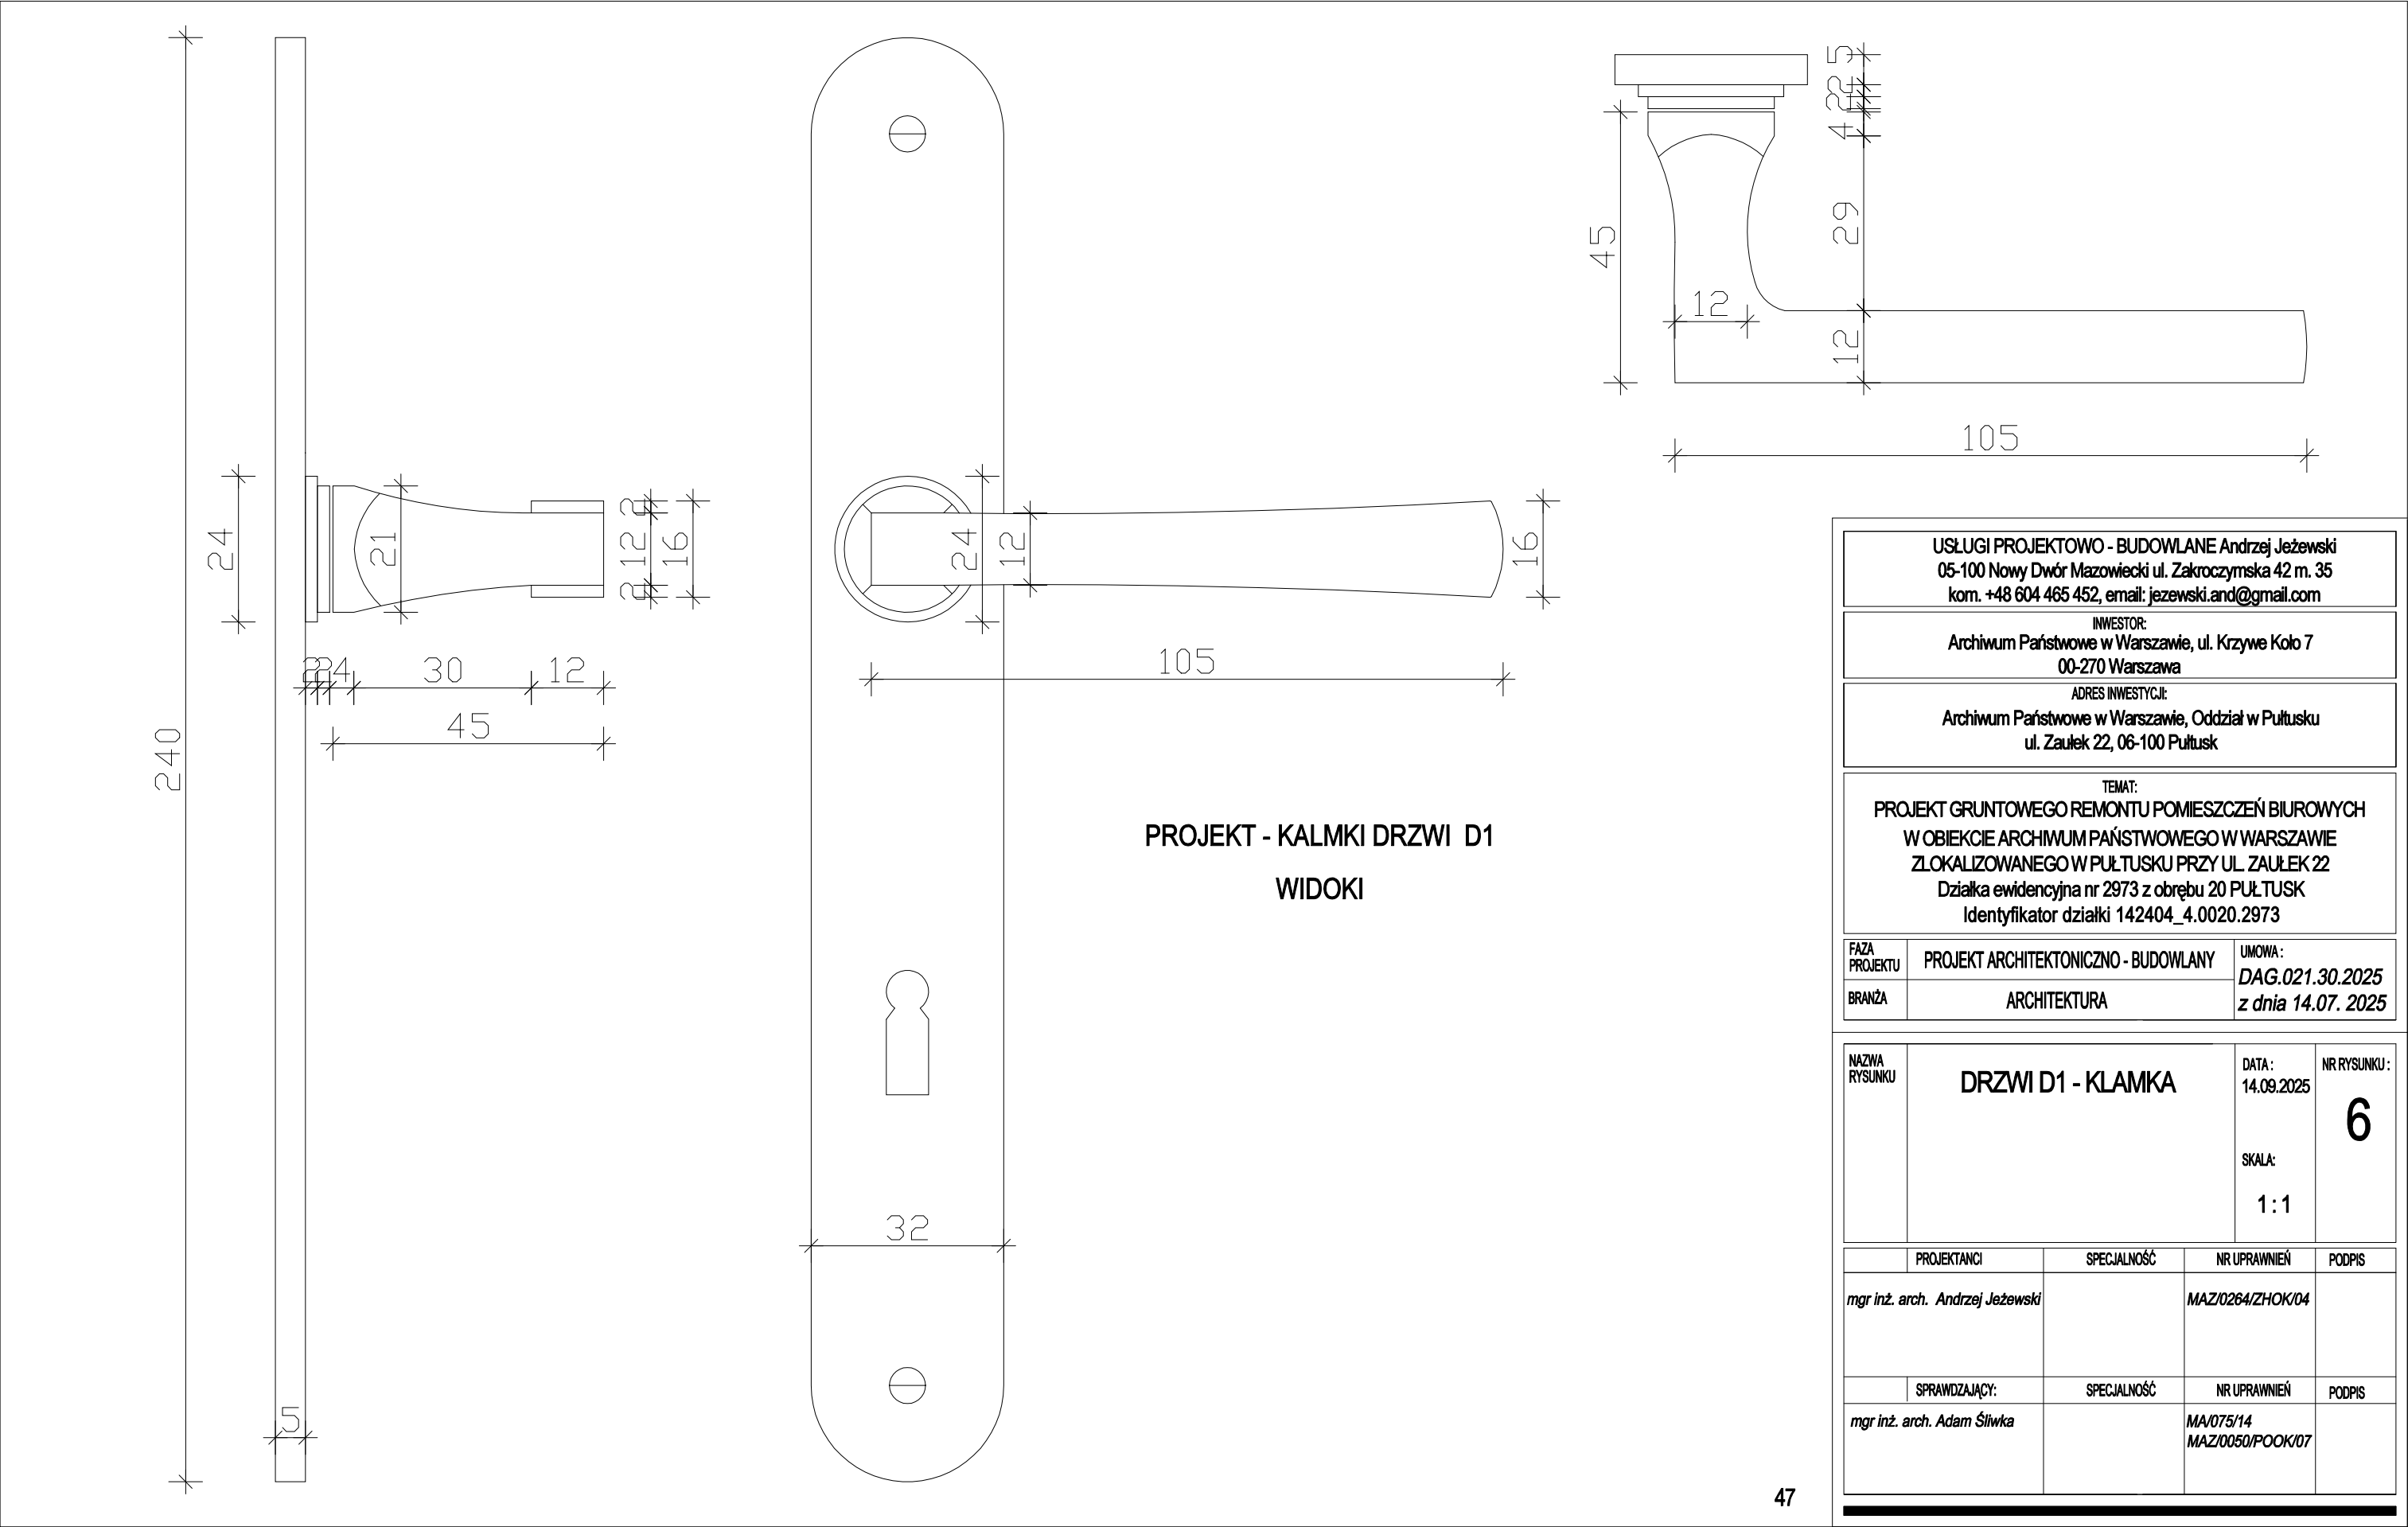

USŁUGI PROJEKTOWO - BUDOWLANE Andrzej Jeżewski 05-100 Nowy Dwór Mazowiecki ul. Zakroczyńska 42 m. 35 kom. +48 604 465 452, email: jezewski.and@gmail.com				
INWESTOR: Archiwum Państwowe w Warszawie, ul. Krzywe Koło 7 00-270 Warszawa				
ADRES INWESTYCJI: Archiwum Państwowe w Warszawie, Oddział w Puławsku ul. Zaulek 22, 06-100 Pułtusk				
TEMAT: PROJEKT GRUNTOWEGO REMONTU POMIESZCZEŃ BIUROWYCH W OBIEKCIE ARCHIWUM PAŃSTWOWEGO W WARSZAWIE ZŁOKALIZOWANEGO W PUŁTUSKU PRZY UL. ZAULEK 22 Działka ewidencyjna nr 2973 z obrębu 20 PUŁTUSK Identyfikator działki 142404_4.0020.2973				
FAZA PROJEKTU	PROJEKT ARCHITEKTONICZNO - BUDOWLANY			UMOWA : DAG.021.30.2025
BRANŻA	ARCHITEKTURA			z dnia 14.07. 2025
NAZWA RYSUNKU	DRZWI D1 - KLAMKA			DATA : 14.09.2025
				NR RYSUNKU : 6
		SKALA: 1:1		
	PROJEKTANCI	SPECJALNOŚĆ	NR UPRAWNIENI	PODPIS
	mgr inż. arch. Andrzej Jeżewski		MAZ/0264/ZHOK/04	
	SPRAWDZAJĄCY:	SPECJALNOŚĆ	NR UPRAWNIENI	PODPIS
	mgr inż. arch. Adam Śliwka		MA/075/14 MAZ/0050/POOK/07	