



ROZDZIELNICA TP1

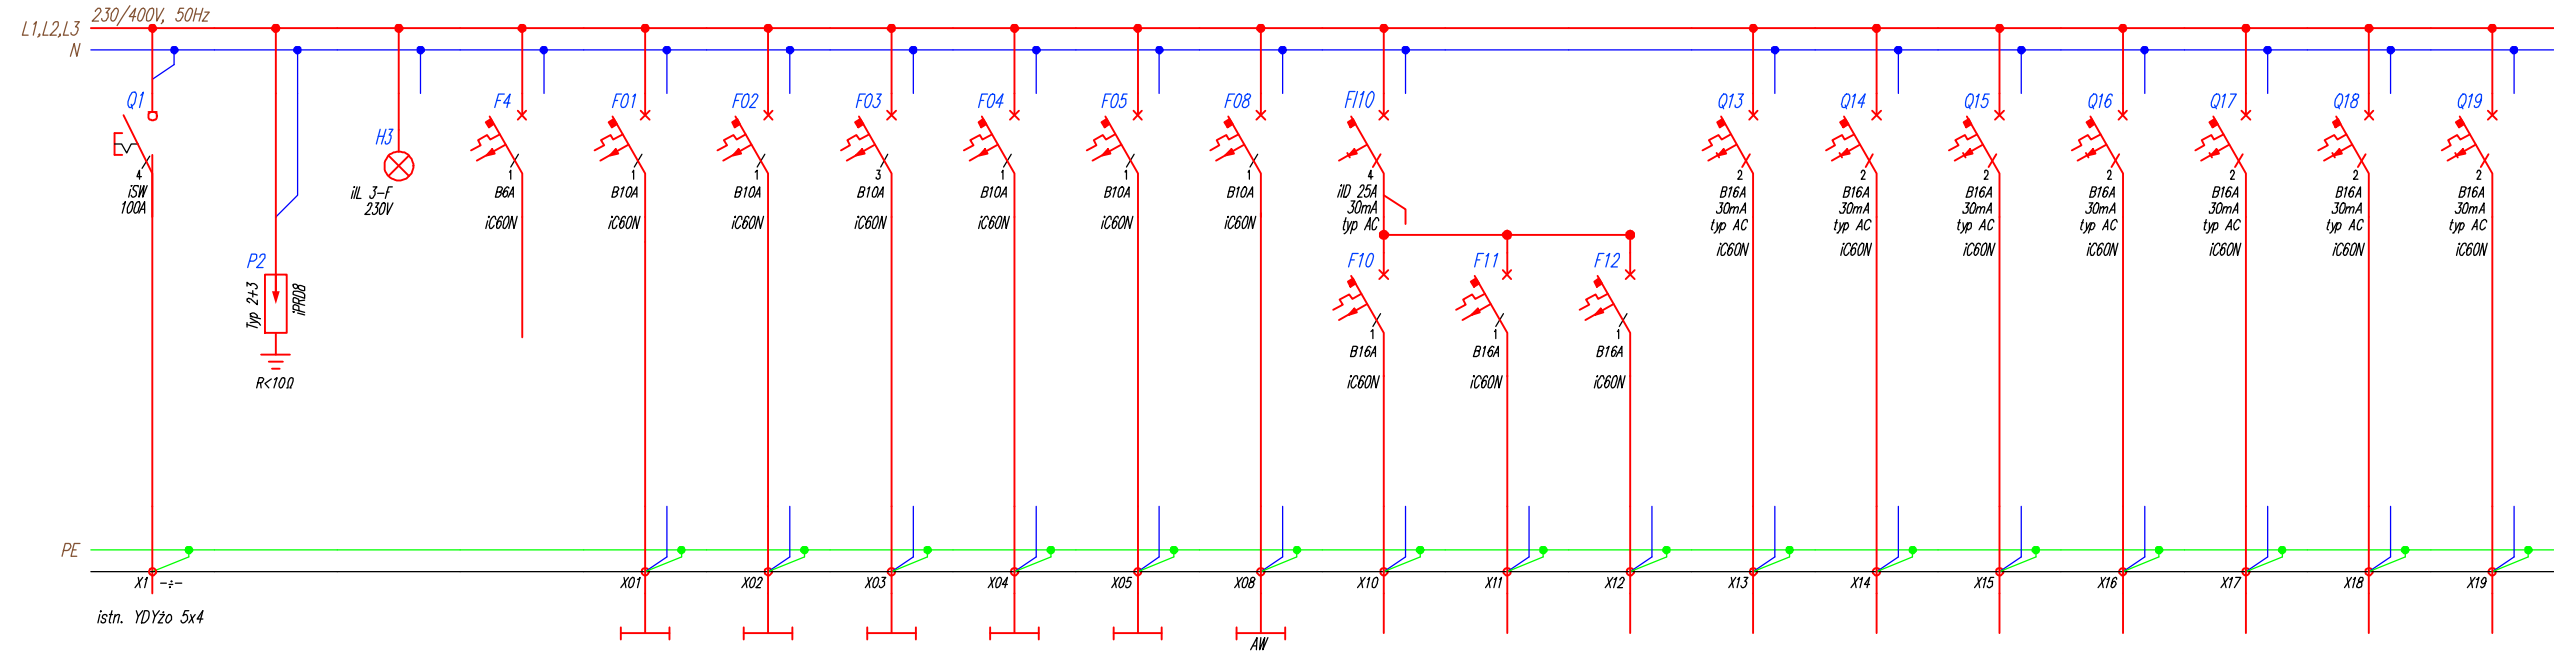

Numer obwodu Circuit No.	1	2	3	4	01	02	03	04	05	08	10	11	12	13	14	15	16	17	18	19
Nazwa odbioru Description	Zasilanie z RG	Ochronnik przepięciowy	Kontrola napięcia	Obwód sterowania	Oświetlenie pok. 16,19,19a	Oświetlenie pok. 17,18	Oświetlenie mag. 12 obw. 1 obw. 2 i 3	Oświetlenie Łazienka	Oświetlenie Korytarz	Oświetlenie awaryjne ewakuacyjne	Gniazda Porządkowe pok. 17-19,19a	Gniazda Korytarz	Gniazda Sekretariat Czajnik	Gniazda Kuchnia Terma	Gniazda Kuchnia	Gniazda pok. 19a	Gniazda pokój 17,18 Hol	Gniazda pok. 16	Gniazda pok. 19	Zasilacz buforowy Pulsar
Moc zainstalowana [kW] Load kW	22,7				0,22	0,24	0,2	0,22	0,15	0,05	2,0	2,5	2,5	2,2	2,0	2,0	2,0	1,5	0,5	0,35
Typ przewodu Type of cable	istn. YDYżo		4xLgY	LgY	YDYżo	YDYżo	YDYżo	YDYżo	YDYżo	YDYżo	YDYżo	YDYżo	YDYżo	YDYżo	YDYżo	YDYżo	YDYżo	YDYżo	YDYżo	YDYżo
Przekrój [mm ²] Section [mm ²]	5x4		1,5	2(3)x1,5	3x1,5	3x1,5	3x1,5	3x1,5	3x1,5	3x1,5	3x2,5	3x2,5	3x2,5	3x2,5	3x2,5	3x2,5	3x2,5	3x2,5	3x2,5	3x2,5

ROZDZIELNICA TP1 - WYDZIELONE OBWODY KOMPUTEROWE

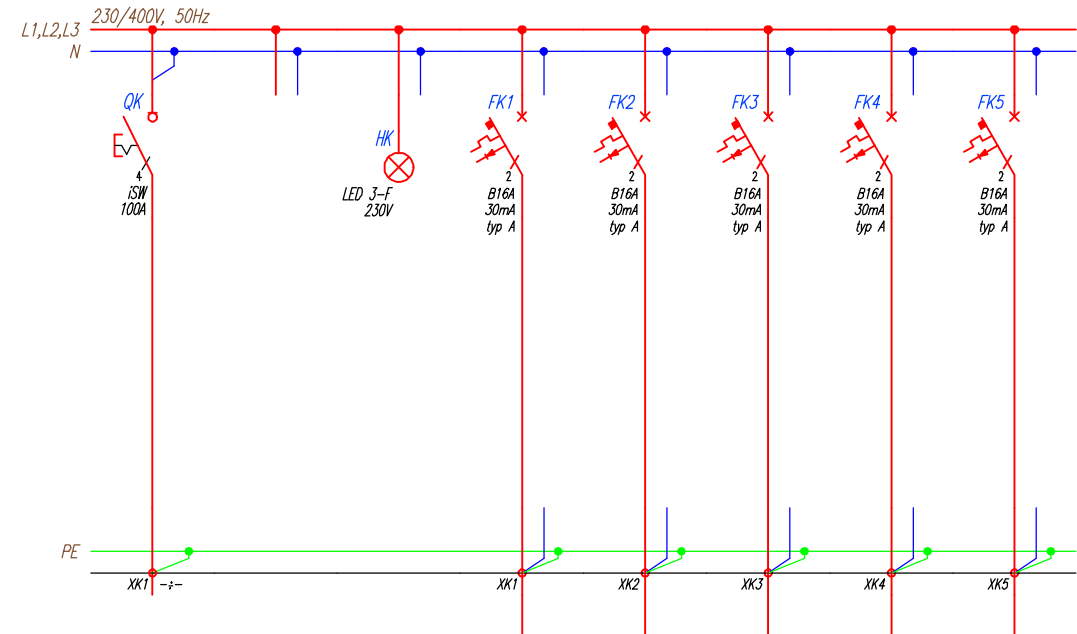

Numer obwodu Circuit No.	1	2	3	K1	K2	K3	K4	K5
Nazwa odbioru Description	Zasilanie wewn?trzne		Kontrola napięcia	Szafa PD1	Gniazda komputerowe	Gniazda komputerowe	Gniazda komputerowe	Gniazda komputerowe
Moc zainstalowana [kW] Load kW	4,1			2,0	0,45	0,75	0,45	0,45
Typ przewodu Type of cable	LgY		4xLgY	YDYżo	YDYżo	YDYżo	YDYżo	YDYżo
Przekrój [mm ²] Section [mm ²]	5x4		1,5	3x2,5	3x2,5	3x2,5	3x2,5	3x2,5

Pi=22,70kW
Po=14,8kW
Io=22,9A
cosφ=0,93

Układ sieci: TN-S
Ochrona: SWZ

UWAGI:

- Przed rozpoczęciem robót wymiary sprawdzić w naturze, a ewentualne niezgodności pomiędzy projektem a stanem faktycznym należy wyjaśniać i uzgadniać w N.A.
- Całość prac objętych niniejszym opracowaniem należy powierzyć wysoko wykwalifikowanym i doświadczonym specjalistom – wykonawcom posiadającym doświadczenie w prowadzeniu tego rodzaju prac, poświadczone odpowiednimi uprawnieniami.
- Wszystkie materiały użyte do wykonania prac zgodnie z niniejszym opracowaniem powinny posiadać wymagane przepisami prawa świadectwa dopuszczenia do stosowania w budownictwie ogólnym.
- Wykonawca przed przystąpieniem do robót jest zobowiązany zapoznać się z całością dokumentacji oraz przeprowadzić wizję obiektu.
- Uwagi i opisy zamieszczone w części rysunkowej stanowią integralną część niniejszego opracowania.
- Wszelkie kopiowanie, powielanie i dokonywanie zmian w projekcie bez zgody autora jest niedozwolone (Ustawa o prawach autorskich z dn. 04.02.1994 r.)

USŁUGI PROJEKTOWO - BUDOWLANE Andrzej Jeżewski 05-100 Nowy Dwór Mazowiecki ul. Zakroczyńska 42 m. 35 kom. +48 604 465 452, email: jezewski.and@gmail.com			
INWESTOR: Archiwum Państwowe w Warszawie, ul. Krzywe Koło 7 00-270 Warszawa			
ADRES INWESTYCJI: Archiwum Państwowe w Warszawie, Oddział w Pułtusk ul. Zaułek 22, 06-100 Pułtusk			
TEMAT: PROJEKT GRUNTOWEGO REMONTU POMIESZCZEŃ BIUROWYCH W OBIEKcie ARCHIWUM PAŃSTWOWEGO W WARSZAWIE ZLOKALIZOWANEGO W PUŁTUSKU PRZY UL. ZAULEK 22 Działka ewidencyjna nr 2973 z obrębu 20 PUŁTUSK Identyfikator działki 142404_4.0020.2973			
FAZA PROJEKTU	PROJEKT TECHNICZNY	UMOWA:	DAG.021.30.2025
BRANŻA	INSTALACJE ELEKTRYCZNE	z dnia	14.07. 2025
NAZWA RYSUNKU	Rozdzielnica piętrowa TP1. Schemat zasilania.		NR RYSUNKU: E100
DATA:	14.09.2025	SKALA:	—
PROJEKTANT	SPECJALNOŚĆ	NR UPRAWNIENI	PODPIS
mgr inż. Tomasz Federowicz	instalacje elektroenergetyczne	MAZ/0509/PWBE/17	