
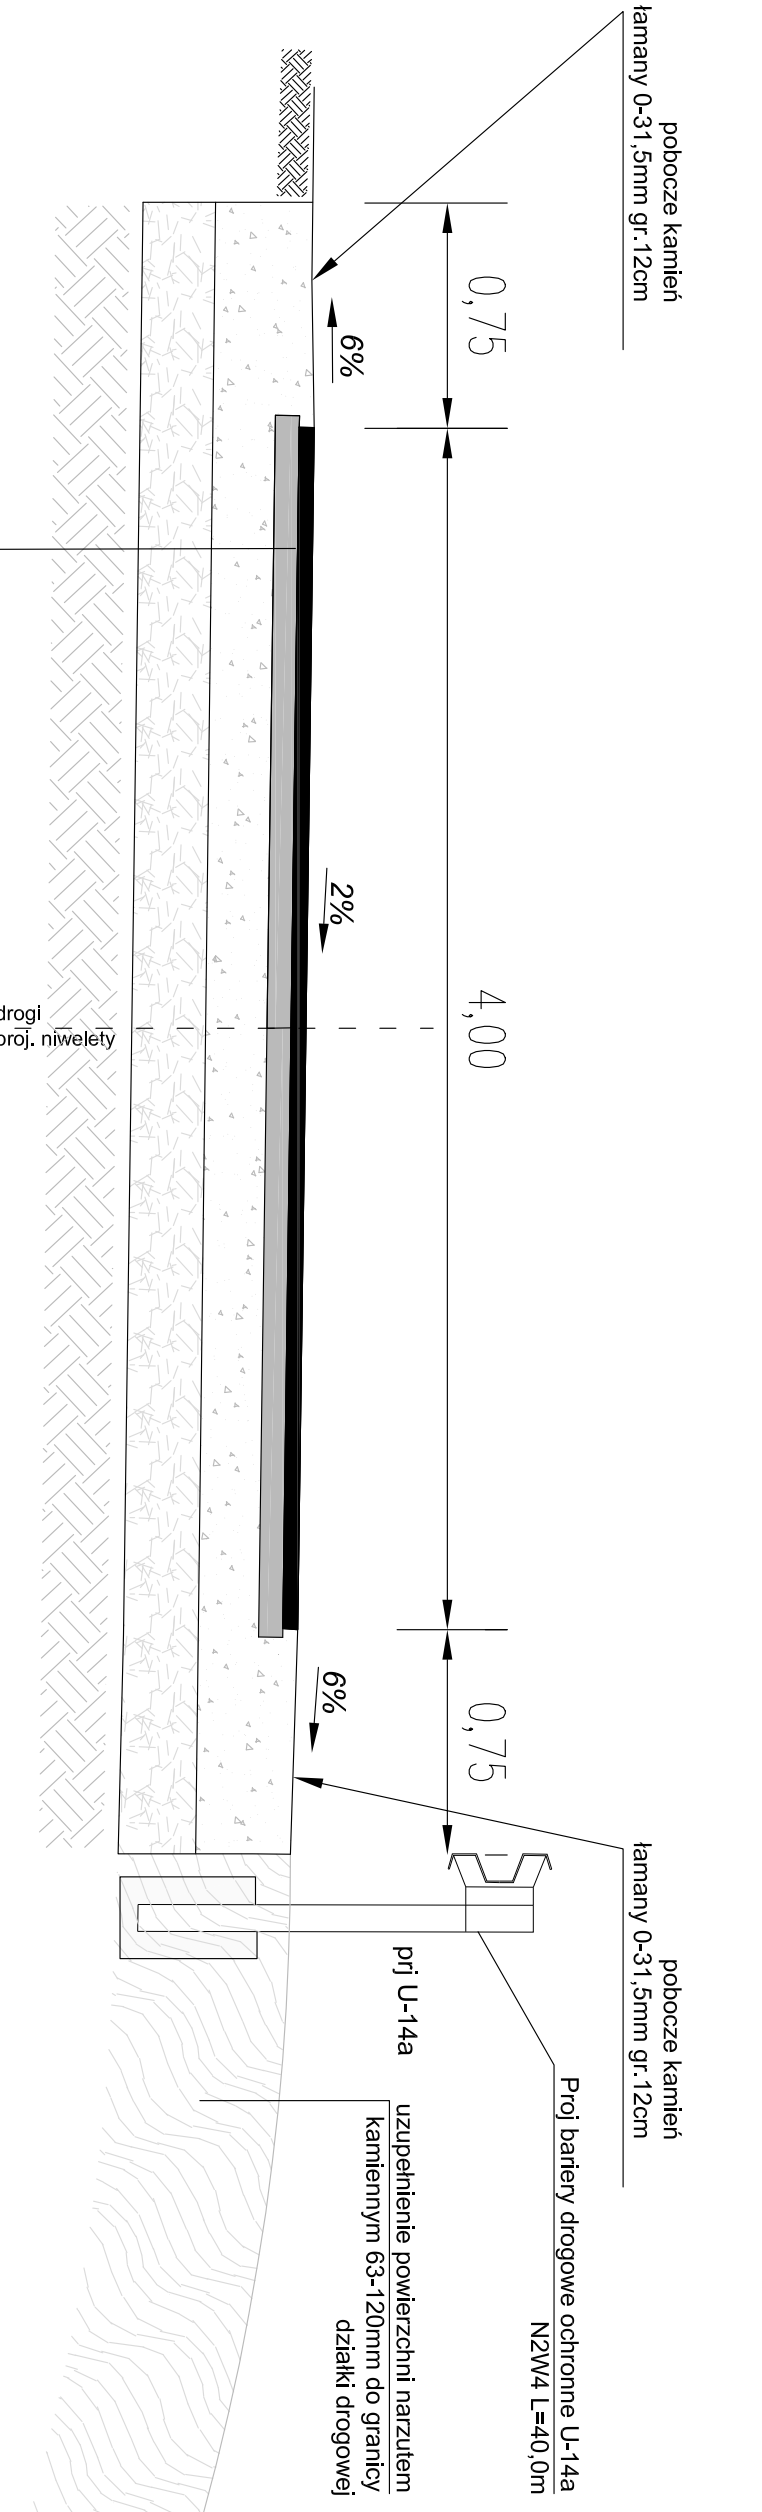


Przekrój A-A

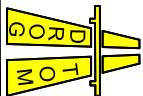

KONSTRUKCJA JEZDNI
- w-wa ścieralna z AC11S gr. 4 cm
- w-wa wiążąca z AC16W gr. 8 cm
- górna w-wa podbudowy z kamienia łamanego 0-31,5 mm - gr. 20 cm
- w-wa ulepszonego podłoża z mieszanki związanej spoiwem hydraulicznym RM 5 MPa gr. 25 cm
- istniejące podłoże gruntowe

 DROGOM biuro: ul. Jesionowa 15 pok. 8 45-409 Opole tel. 608 498 304 e-mail: drogom@o2.pl www.drogom.com.pl		
NAZWA ZADANIA ODBUDOWA ZNISZCZONEGO PRZEZ POWÓDŹ ODCINKA DROGI W m. ŁĄKA PRUDNICKA		
TYTUŁ RYSUNKU PRZEKRÓJ KONSTRUKCYJNY A-A		
INWESTOR GMINA PRUDNIK		
LOKALIZACJA ŁĄKA PRUDNICKA		
NAZWISKO		PODPIS
PROJEKTANT mgr inż. Tomasz Sokulski branża drogowa upr. bud. nr OPL/0243/PWOD//06		
DATA 03/2026	SKALA 1 : 25	NR RYSUNKU D/2