


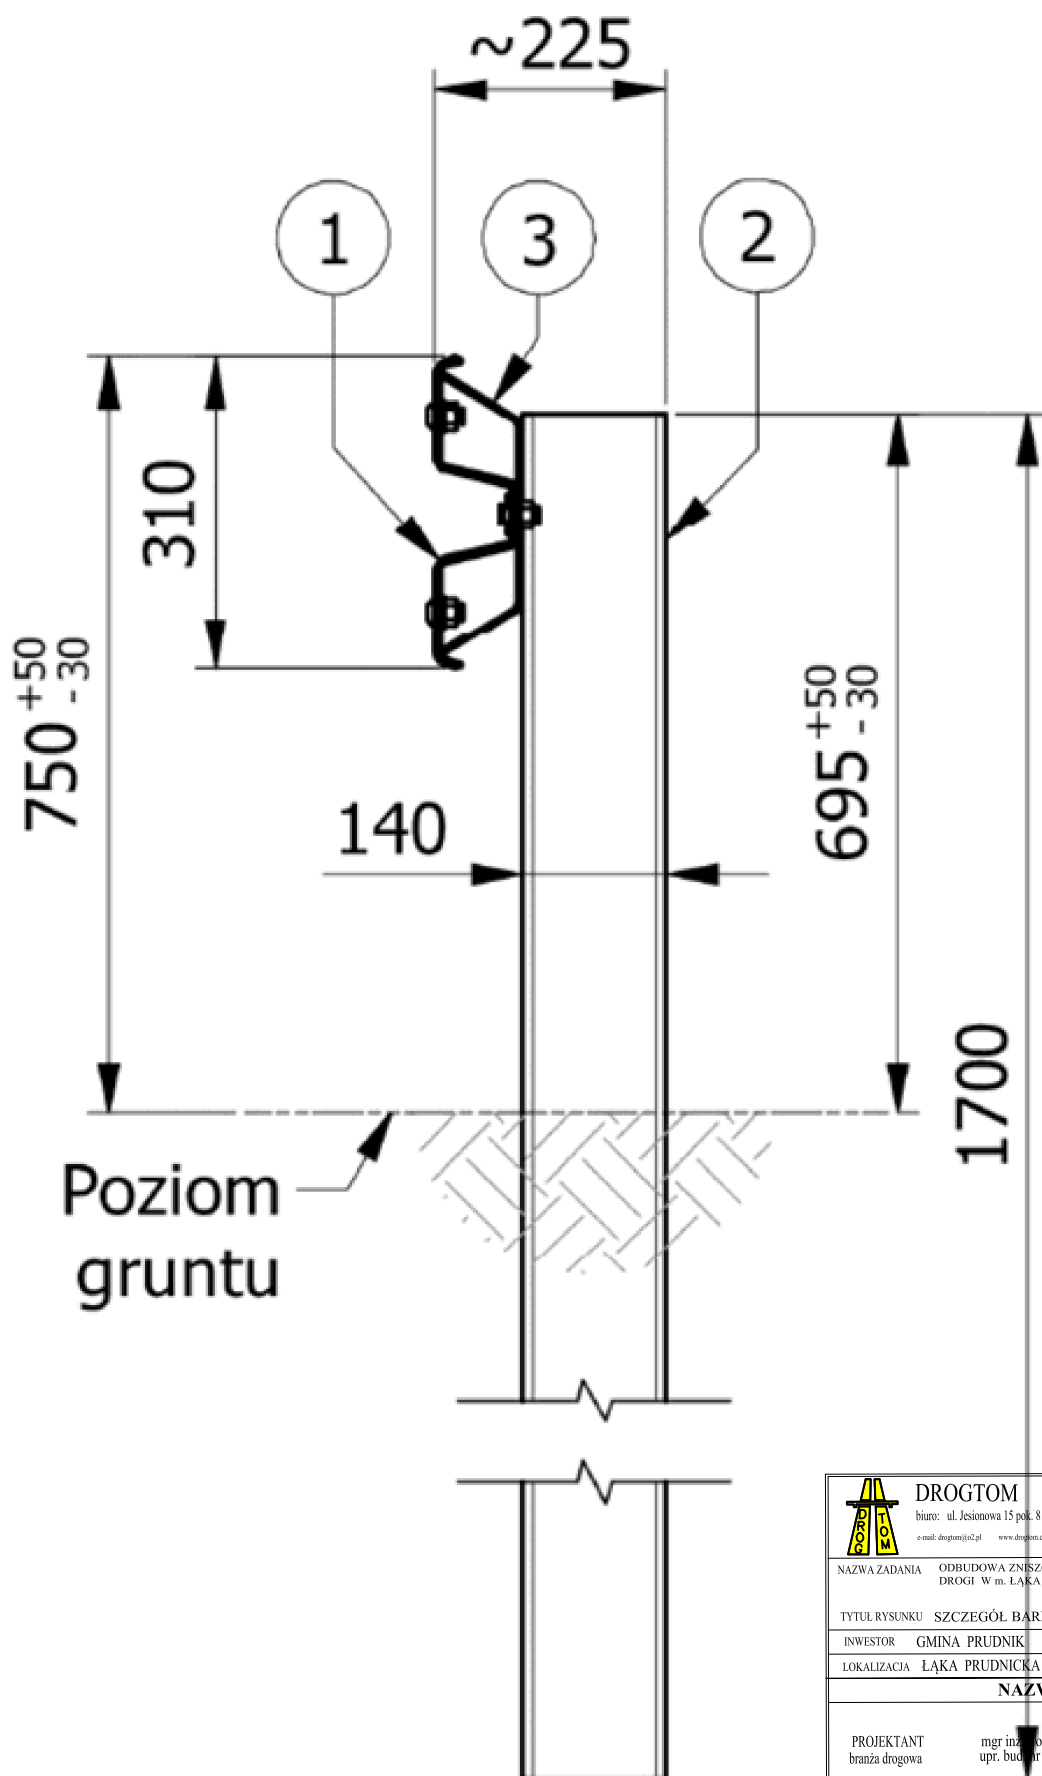

 DROGTOM biuro: ul. Jesionowa 15 pok. 8 45-409 Opole tel. 608 498 304 e-mail: drog@drogtom.pl www.drogtom.com.pl		
NAZWA ZADANIA ODBUDOWA ZNISZCZONEGO PRZEZ POWÓDŹ ODCINKA DROGI W m. ŁĄKA PRUDNICKA		
TYTUŁ RYSUNKU SZCZEGÓŁ BARIERY		
INWESTOR GMINA PRUDNIK		
LOKALIZACJA ŁĄKA PRUDNICKA		
NAZWISKO		PODPIS
PROJEKTANT mgr inż. Tomasz Sokulski branża drogowa upr. bud. nr OPL/0243/PWOD//06		
DATA 03/2026	SKALA 1 : 500	NR RYSUNKU D/1