


Przekrój A-A

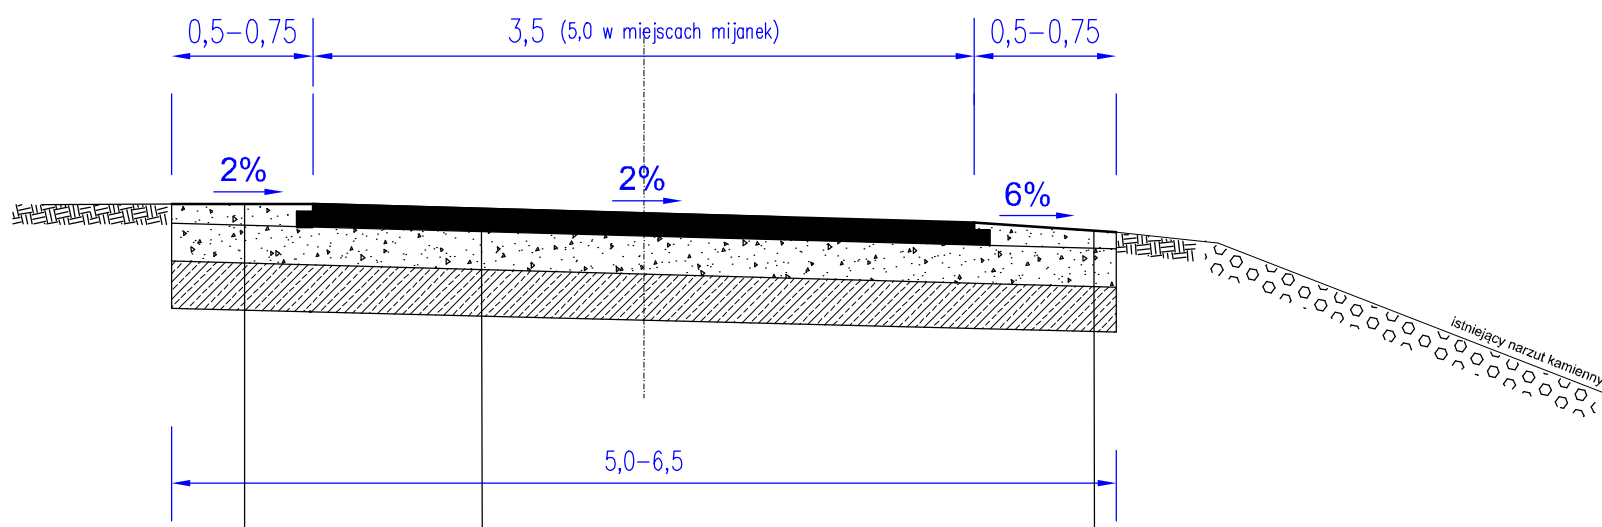

KONSTRUKCJA ODBUDOWY POBOCZA

- kruszywo łamane 0-31,5 mm - gr. 12 cm
- kruszywo łamane 0-31,5 jako część podbudowy zasadniczej gr. 20cm
- w-wa ulepszonego podłoża z mieszanki związanej spoiwem hydraulicznym Rm 5MPa gr.25cm (stabilizacja na miejscu z doziarnieniem wg.recepty wykonawcy lub dowieziona z wytwórni)
- istn.podłoże gruntowe

KONSTRUKCJA ODBUDOWY NAWIERZCHNI

- w-wa ściernalna z betonu asfaltowego AC11S gr.4cm
- w-wa wiążąca z betonu asfaltowego AC16 W gr.8cm
- dolna w-wa podbudowy zasadniczej z mieszanki z kamienia łamanego 0-31,5mm gr.20cm *nośność E2>140MPa*
- [dolne w-wy konstrukcji - nośność E2>80MPa]*
- w-wa ulepszonego podłoża z mieszanki związanej spoiwem hydraulicznym Rm 5MPa gr.25cm (stabilizacja na miejscu z doziarnieniem wg.recepty wykonawcy lub dowieziona z wytwórni)
- istn.podłoże gruntowe

KONSTRUKCJA ODBUDOWY POBOCZA

- kruszywo łamane 0-31,5 mm - gr. 12 cm
- kruszywo łamane 0-31,5 jako część podbudowy zasadniczej gr. 20cm
- w-wa ulepszonego podłoża z mieszanki związanej spoiwem hydraulicznym Rm 5MPa gr.25cm (stabilizacja na miejscu z doziarnieniem wg.recepty wykonawcy lub dowieziona z wytwórni)
- istn.podłoże gruntowe

 DROGTOM ul. JESIONOWA 15 LOK.8 45-409 Opole tel. 608 498 304 e-mail: drogtom@o2.pl www.drogtom.com.pl		
NAZWA ZADANIA PROJEKT ODBUDOWY DROGI PRZY SZKOLE PODSTAWOWEJ W MIEJSCOWOŚCI MOSZCZANKA		
TYTUŁ RYSUNKU PRZEKRÓJ A-A		
INWESTOR GMINA PRUDNIK		
LOKALIZACJA MOSZCZANKA - DROGA PRZY SZKOLE PODSTAWOWEJ		
	NAZWISKO	PODPIS
PROJEKTANT branża drogowa	mgr inż. Tomasz Sokulski upr. bud. nr OPL/0243/PWOD//06	
DATA 04/2026	SKALA 1 : 50	