


Szczegół wbudowania krawężnika betonowego 15x22x100

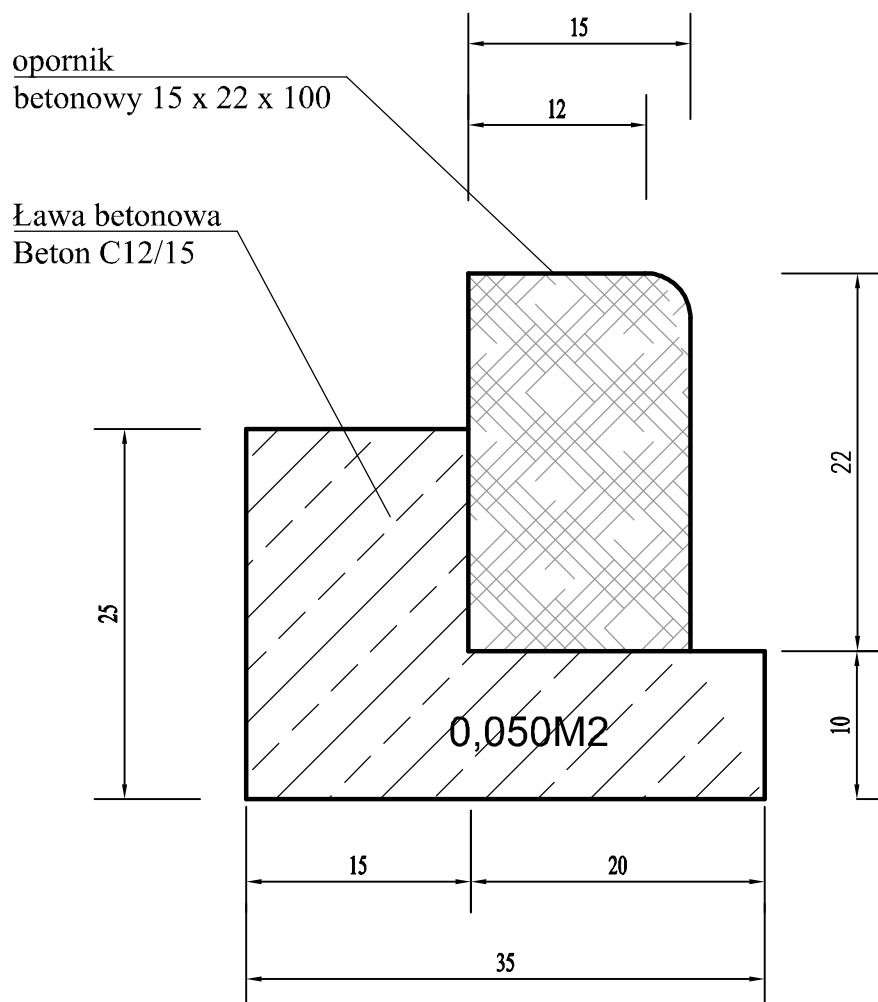

 DROGTOM ul. JESIONOWA 15 LOK.8 45-409 Opole tel. 608 498 304 e-mail: drogatom@o2.pl www.drogatom.com.pl		
NAZWA ZADANIA PROJEKT ODBUDOWY DROGI PRZY SZKOLE PODSTAWOWEJ W MIEJSCOWOŚCI MOSZCZANKA		
TYTUŁ RYSUNKU SZCZEGÓŁ WBUDOWANIA KRAWĘŻNIKA		
INWESTOR GMINA PRUDNIK		
LOKALIZACJA MOSZCZANKA - DROGA PRZY SZKOLE PODSTAWOWEJ		
	NAZWISKO	PODPIS
PROJEKTANT branża drogowa	mgr inż. Tomasz Sokulski upr. bud. nr OPL/0243/PWOD/06	
DATA 04/2026	SKALA 1 : 50	